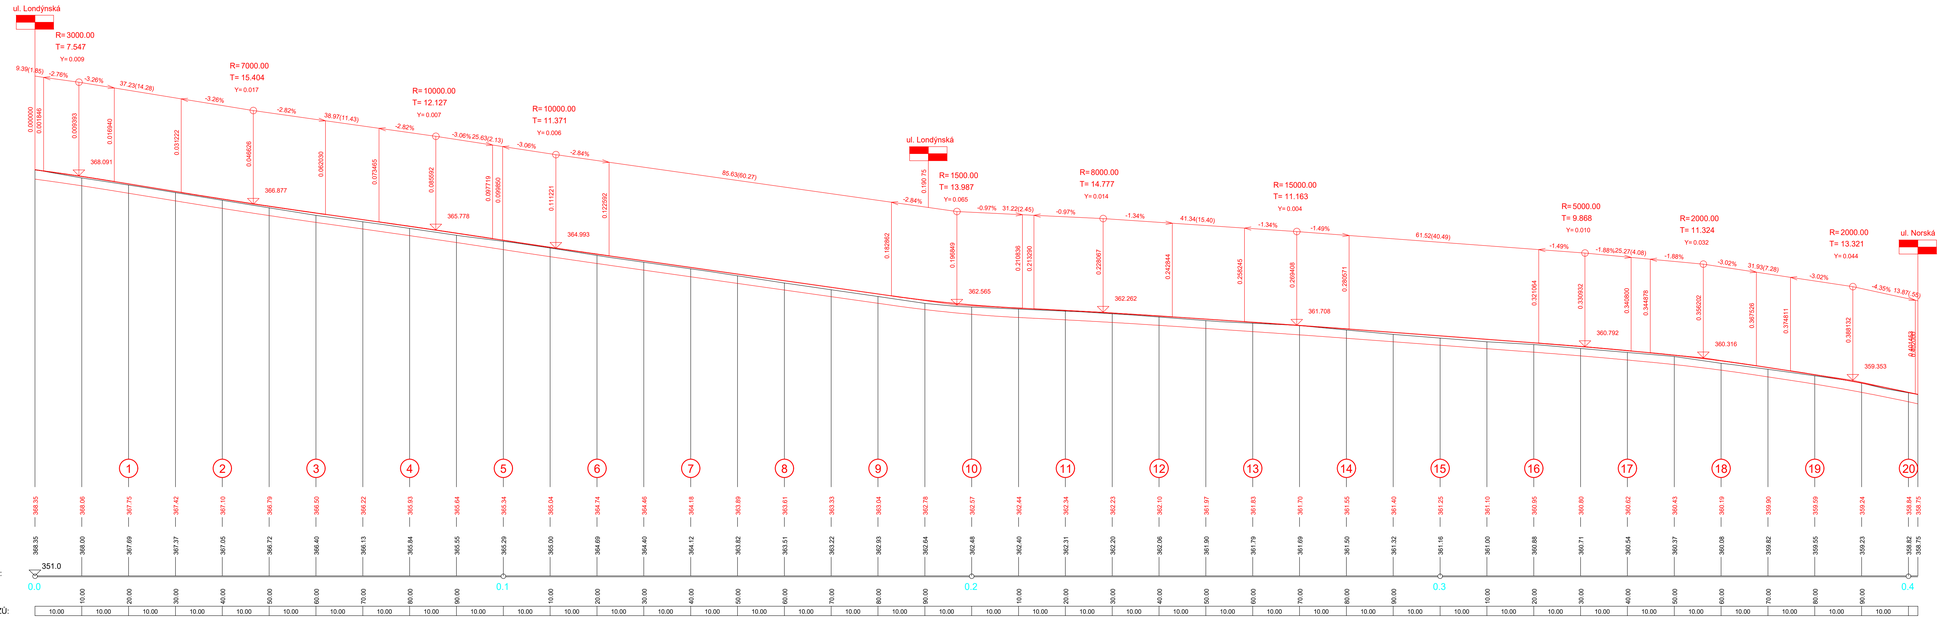

SO 101 - KOMUNIKACE

Výškový systém Bpv

vypracoval:	V. Iwanejko		NÝDRLE projektová kancelář
zodp. projektant:	Ing. Z. Nýdrle		tel.: 485 150 181, 485 150 579 nydrle@nydrle-projekt.cz www.nydrle-projekt.cz
objednatel:	STATUTÁRNÍ MĚSTO LIBEREC		
akce:	SOUVISLÁ ÚDRŽBA PO OPRAVÁCH IS UL. ZAHRADNÍ, LIBEREC	číslo zak.:	47 - 19
		stupeň:	D P S
		datum:	11 / 2019
		měřítko:	M 1 : 500/50
příloha:	PODÉLNÝ PROFIL	číslo výkr.	D.1.1.2.b
		číslo soupr.	