
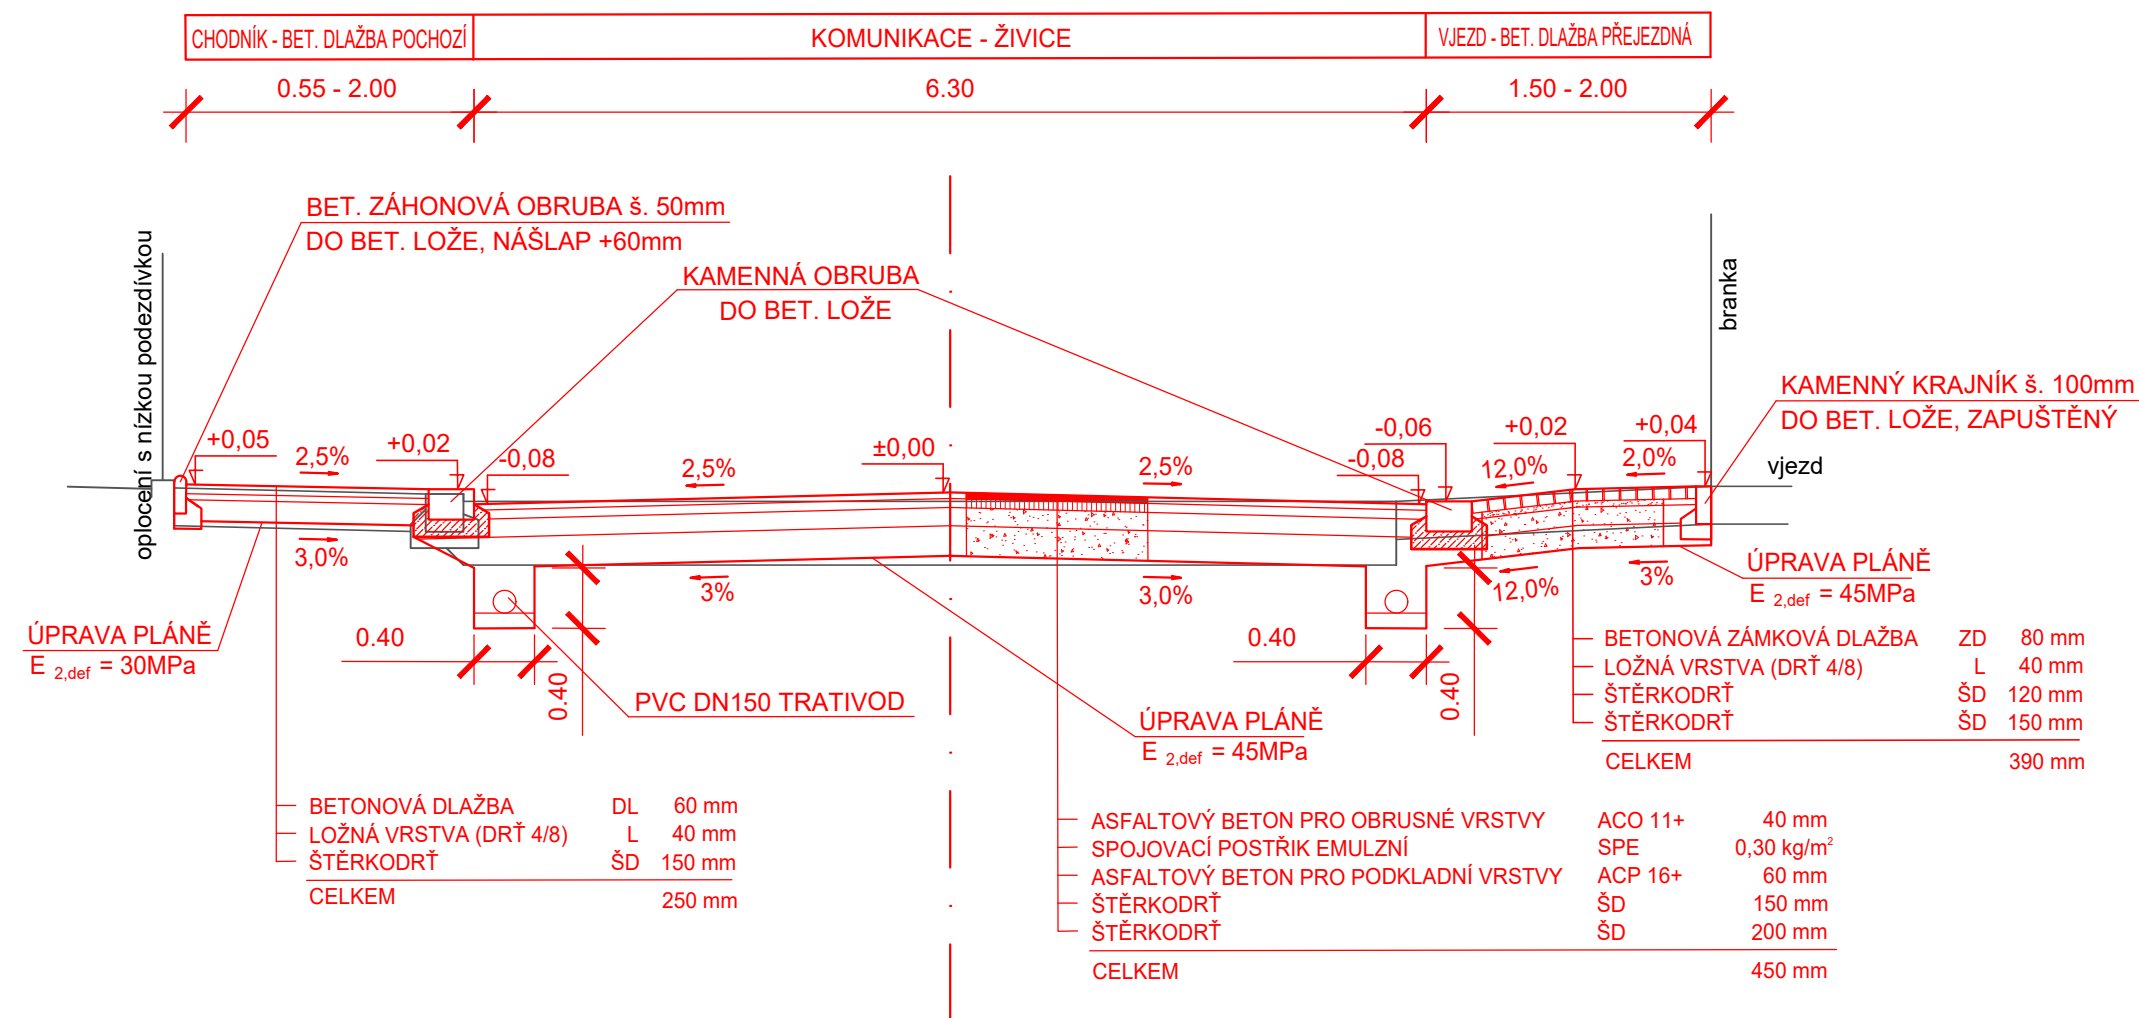


VZOROVÝ PŘÍČNÝ ŘEZ VOZOVKOU A CHODNÍKY
M 1 : 50


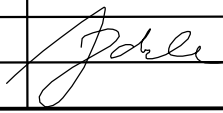


VZOROVÝ PŘÍČNÝ ŘEZ ČÁSTÍ ŽIVIČNÉHO CHODNÍKU

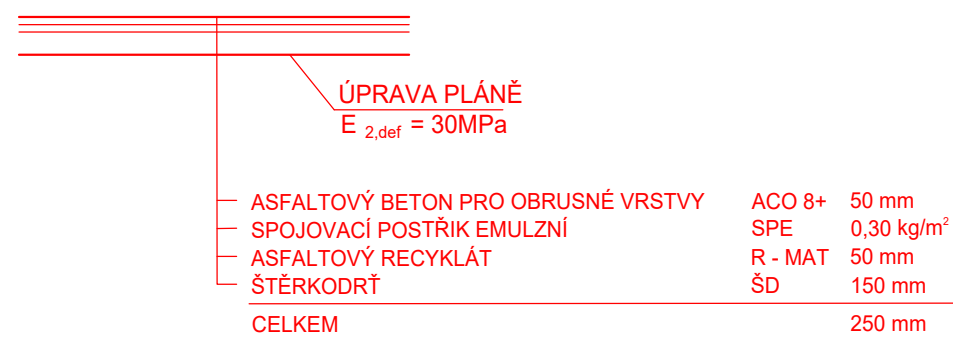

SO 101 - KOMUNIKACE

Výškový systém Bpv

vypracoval:	V. Iwanejko		 NÝDRLE projektová kancelář tel.: 485 150 181, 485 150 579 nydrle@nydrle-projekt.cz www.nydrle-projekt.cz	
zodp. projektant:	Ing. Z. Nýdrle			
objednatel:	STATUTÁRNÍ MĚSTO LIBEREC			
akce:	SOUVISLÁ ÚDRŽBA PO OPRAVÁCH IS UL. ZAHRADNÍ, LIBEREC			čísl.zak.: 47 - 19
				stupeň: D P S
				datum: 11 / 2019
				měřítko: M 1 : 50
příloha:	VZOROVÝ PŘÍČNÝ ŘEZ			čísl.výkr. čísl.soupr.
				D.1.1.2.c