


Izometrie

Na pojit na stávající plynovod pro kuchyň
v přířti měření a regulace za plynoměrem
Plynoměr zůstává stávající – samostatné měření kuchyně

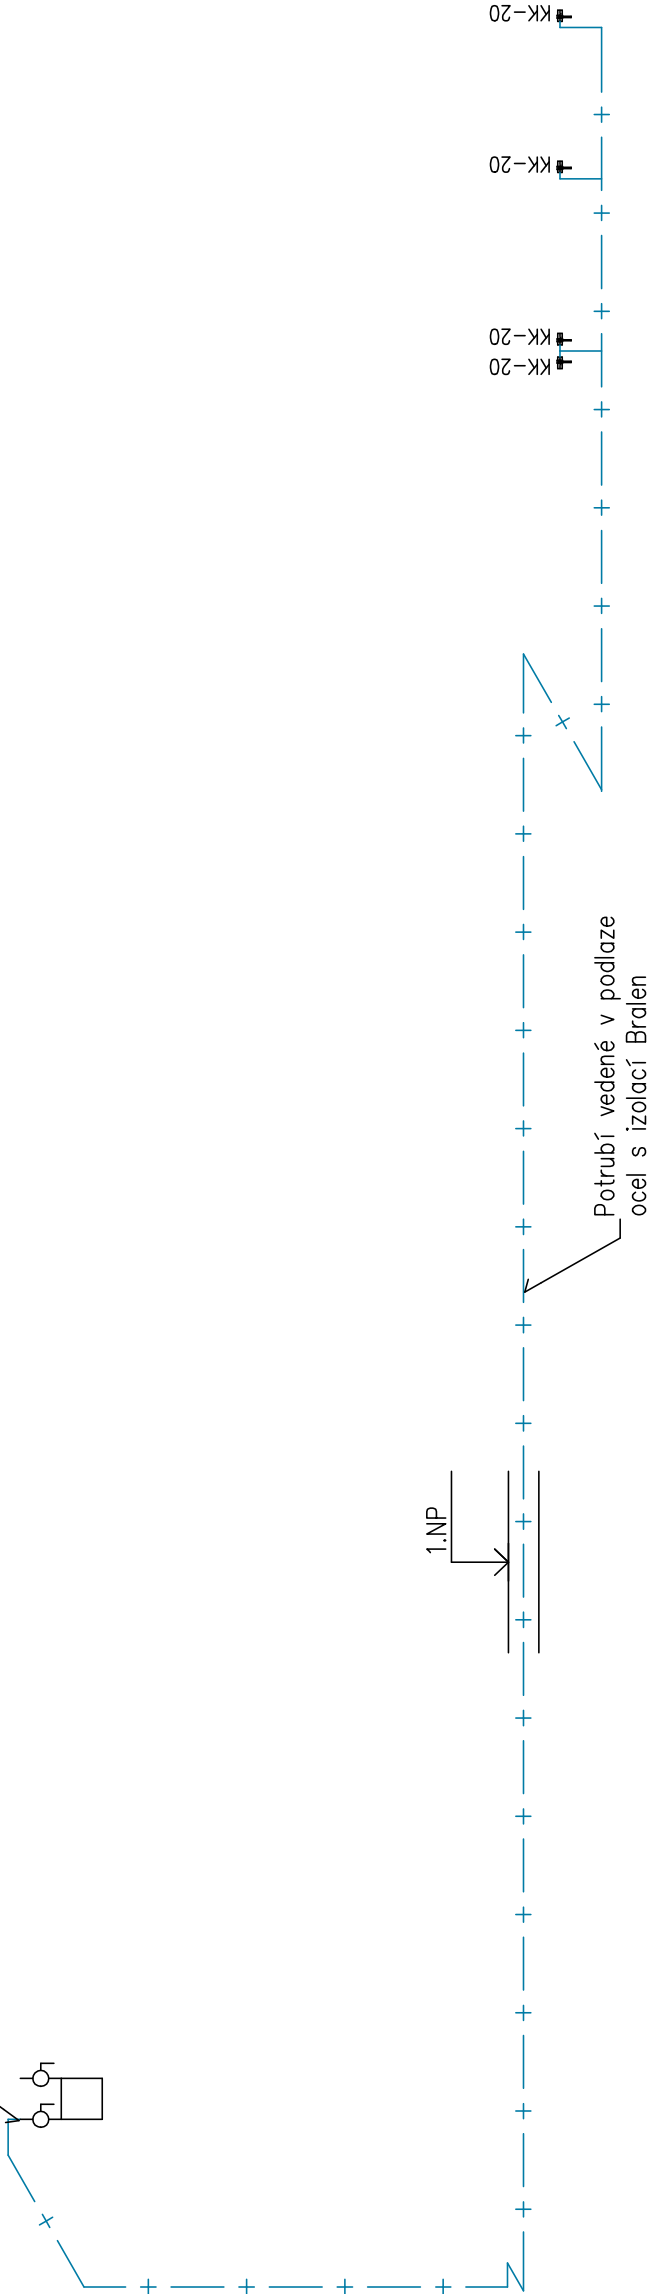

Legenda:

— + — Navržený vnitřní plynovod ocel

59 Označení gastro vybavení

Specifikace vybavení kuchyně je součástí PD gastro vybavení
Dopřesněn umístění vpusť bude provedeno dle dodávané technologie
Dopřesnění umístění vývodů pro varný blok bude provedeno dle dodávané technologie

Projektant :	Vypracoval :	Stavby Seho
Jan Severa	Jan Severa	Sebužín 151, 403 02 Ústí n.L.
Kraj :	Liberecký	Obec : Liberec
Investor:	Statutární město Liberec, Nám.Dr.E.Beneše 1,Liberec	Čís.zak.: 58/2017
ZŠ Husova Liberec		Měřítka: 1:50
Stavební úpravy kuchyně II		Datum: 12/2017
		Účel: DPS
Izometrie plynovod		P – 2