

PODÉLNÝ PROFIL
M 1 : 500/50

SKLONOVÉ POMĚRY:


KÓTY NIVELETY:

KÓTY TERÉNU:


SROVNÁVACÍ ROVINA:

STANIČENÍ:

VZDÁLENOST PŘ. ŘEZŮ:

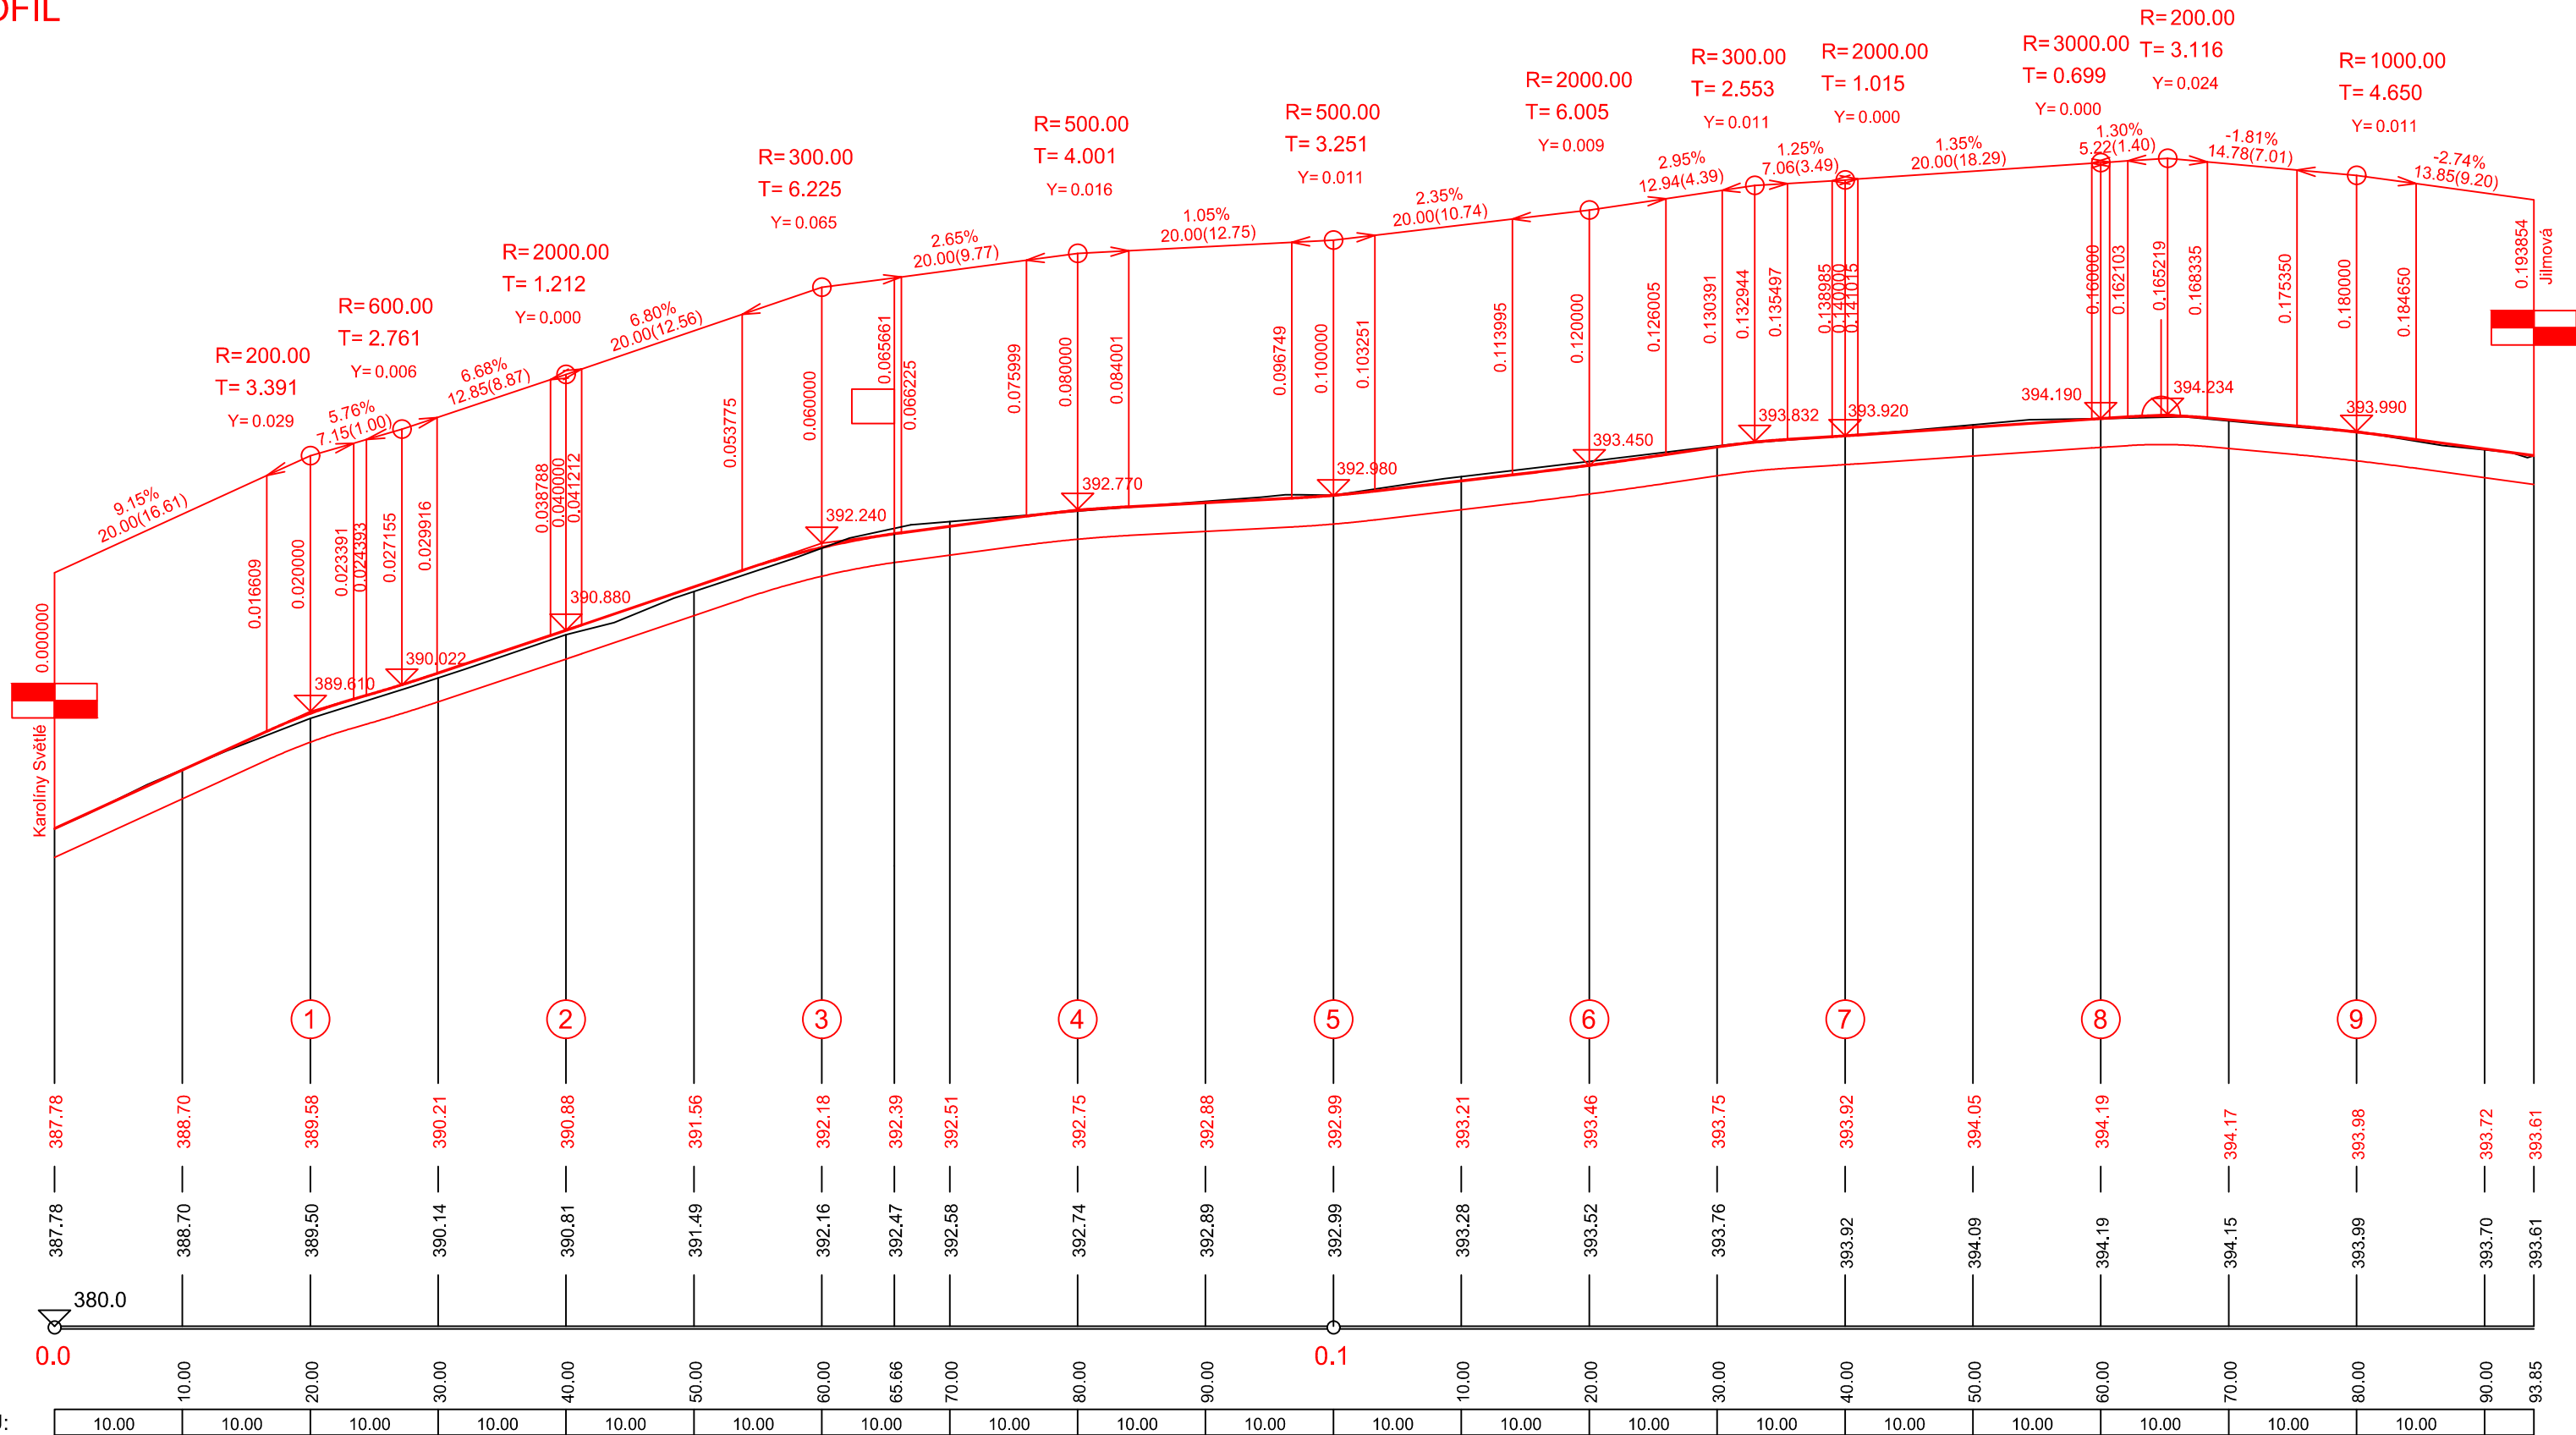

SO 101 - KOMUNIKACE

vypracoval:	Bc. M. Borovičková	 NÝDRLE projektová kancelář	
zodp. projektant:	Ing. Z. Nýdrle		
objednatel:	STATUTÁRNÍ MĚSTO LIBEREC		
akce:	SOUVISLÁ ÚDRŽBA PO OPRAVÁCH IS UL. VOTOČKOVA, LIBEREC	čísl.zak.: 49 - 19	
		stupeň: D P S	
		datum: 11 / 2019	
		měřítka: M 1 : 500/50	
příloha:	PODÉLNÝ PROFIL	čísl.výkr.	čísl.soupr.
		D.1.1.2.b.	