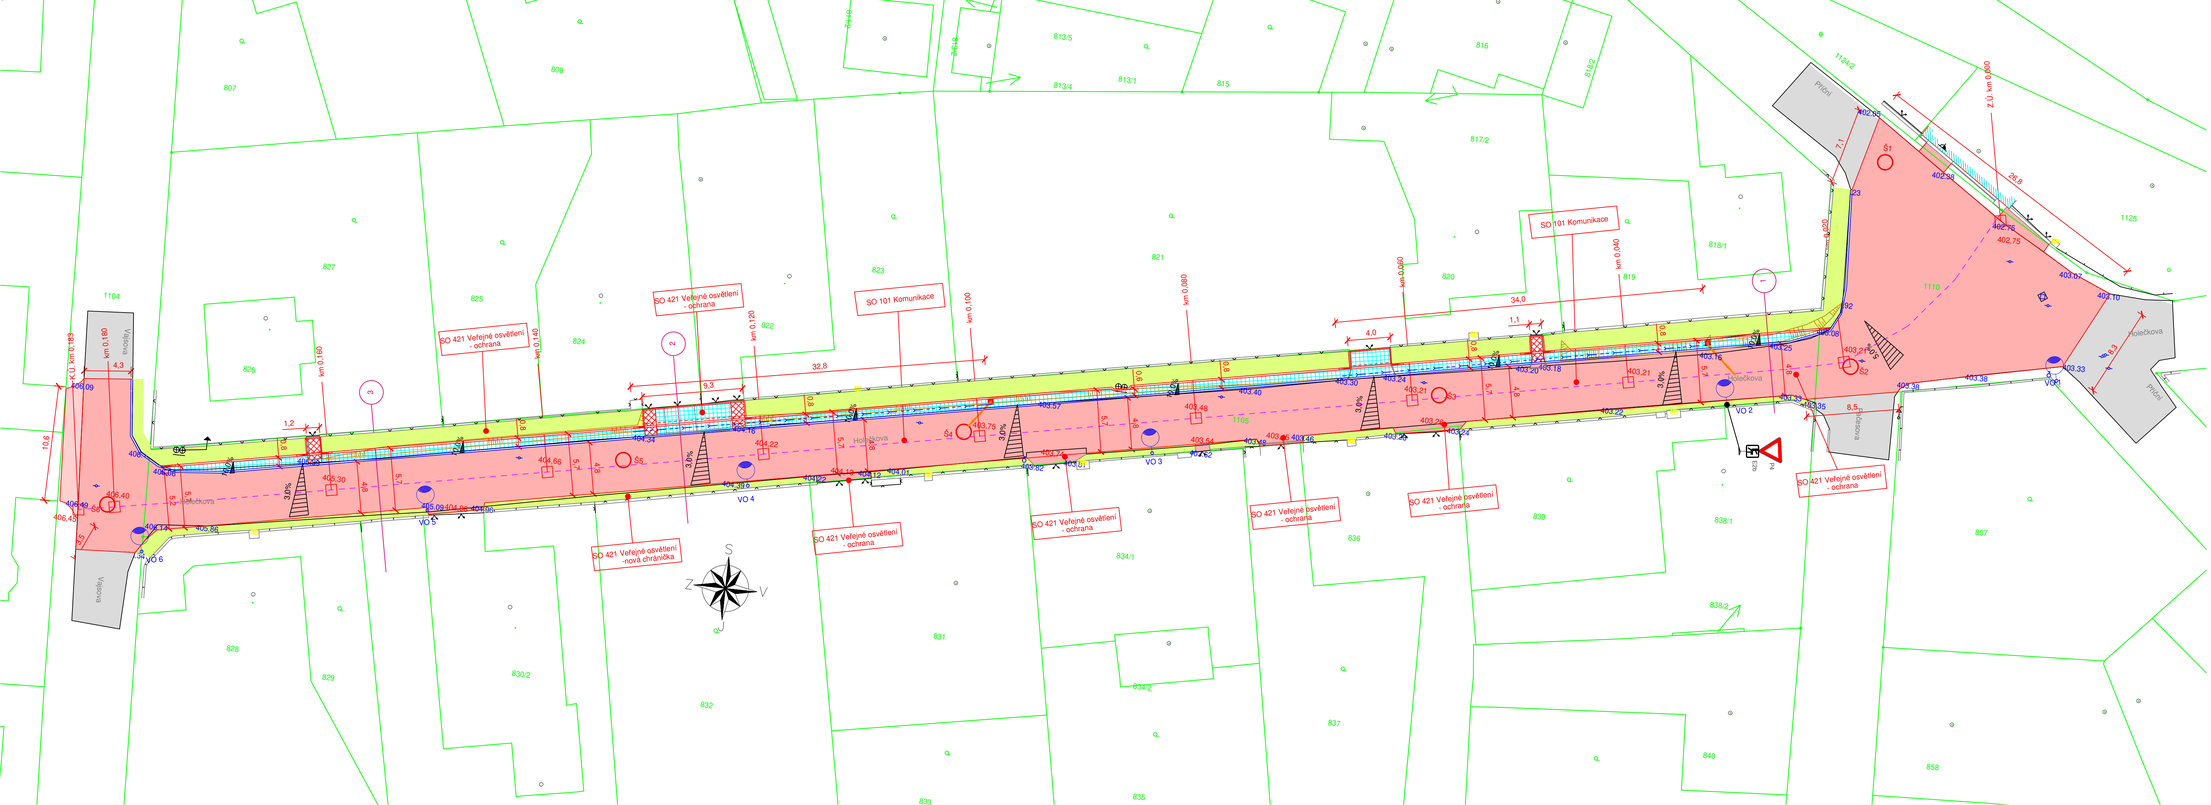

LEGENDA :

- Stávající AC
- Nový AC plná konstrukce
- Dlažba betonová zámková 80mm červená
- Dlažba betonová drenážní 80mm šedá
- Nový AC tl.70mm
- 2066 Hranice pozemku, číslo pozemku
- V.O. stávající
- Uliční vpusť reekonstruovaná
- Kraj nového AC
- Silniční obrubník (0,0mm)
- Silniční obrubník (+100mm)
- Silniční obrubník - snížená obruba (+30mm)
- 2% Příčný sklon komunikace
- Staničení řezů
- 15,6 Kóty nového stavu
- 358,70 Výška asfaltu původní
- km 0,040 Staničení
- Drenážní trubka DN 200
- Přípojka uliční vpusti
- 554,00 Výška nová
- Osa komunikace

INVESTOR :

Statutární město Liberec

Nám. Dr. E. Beneše 1, 460 01 Liberec

zodp. projektant:	Jan Maděra		Projektová kancelář
vypracoval:	Jan Maděra		Jarel , Maděra , Stejskal
technická pomoc:	Ing. Petr Dostál		tel. 606 686 703 , 608 000 649
kreslil:	Ing. Vladimír Jareš		Kateřinská 118
objednatel:	Statutární město Liberec		463 03 Stráž nad Nisou
			jaresvladimir@gmail.com
			jan.madera@email.cz
Název akce:	Souvislá údržba ul. Holečkova		Čísl.zak.: 05032020
			Datum: 03/2020
			Měřítko: 1:250
Lokalita:	K.Ú. Horní Růžodol (682250)		Stupeň: PDPS
Obsah:	Situace pozemní komunikace		Příloha: D.1.1.2.a.
			Paré č.: