


Souvislá údržba ulice Františkovská - PODÉLNÝ PROFIL M 1:1000/100

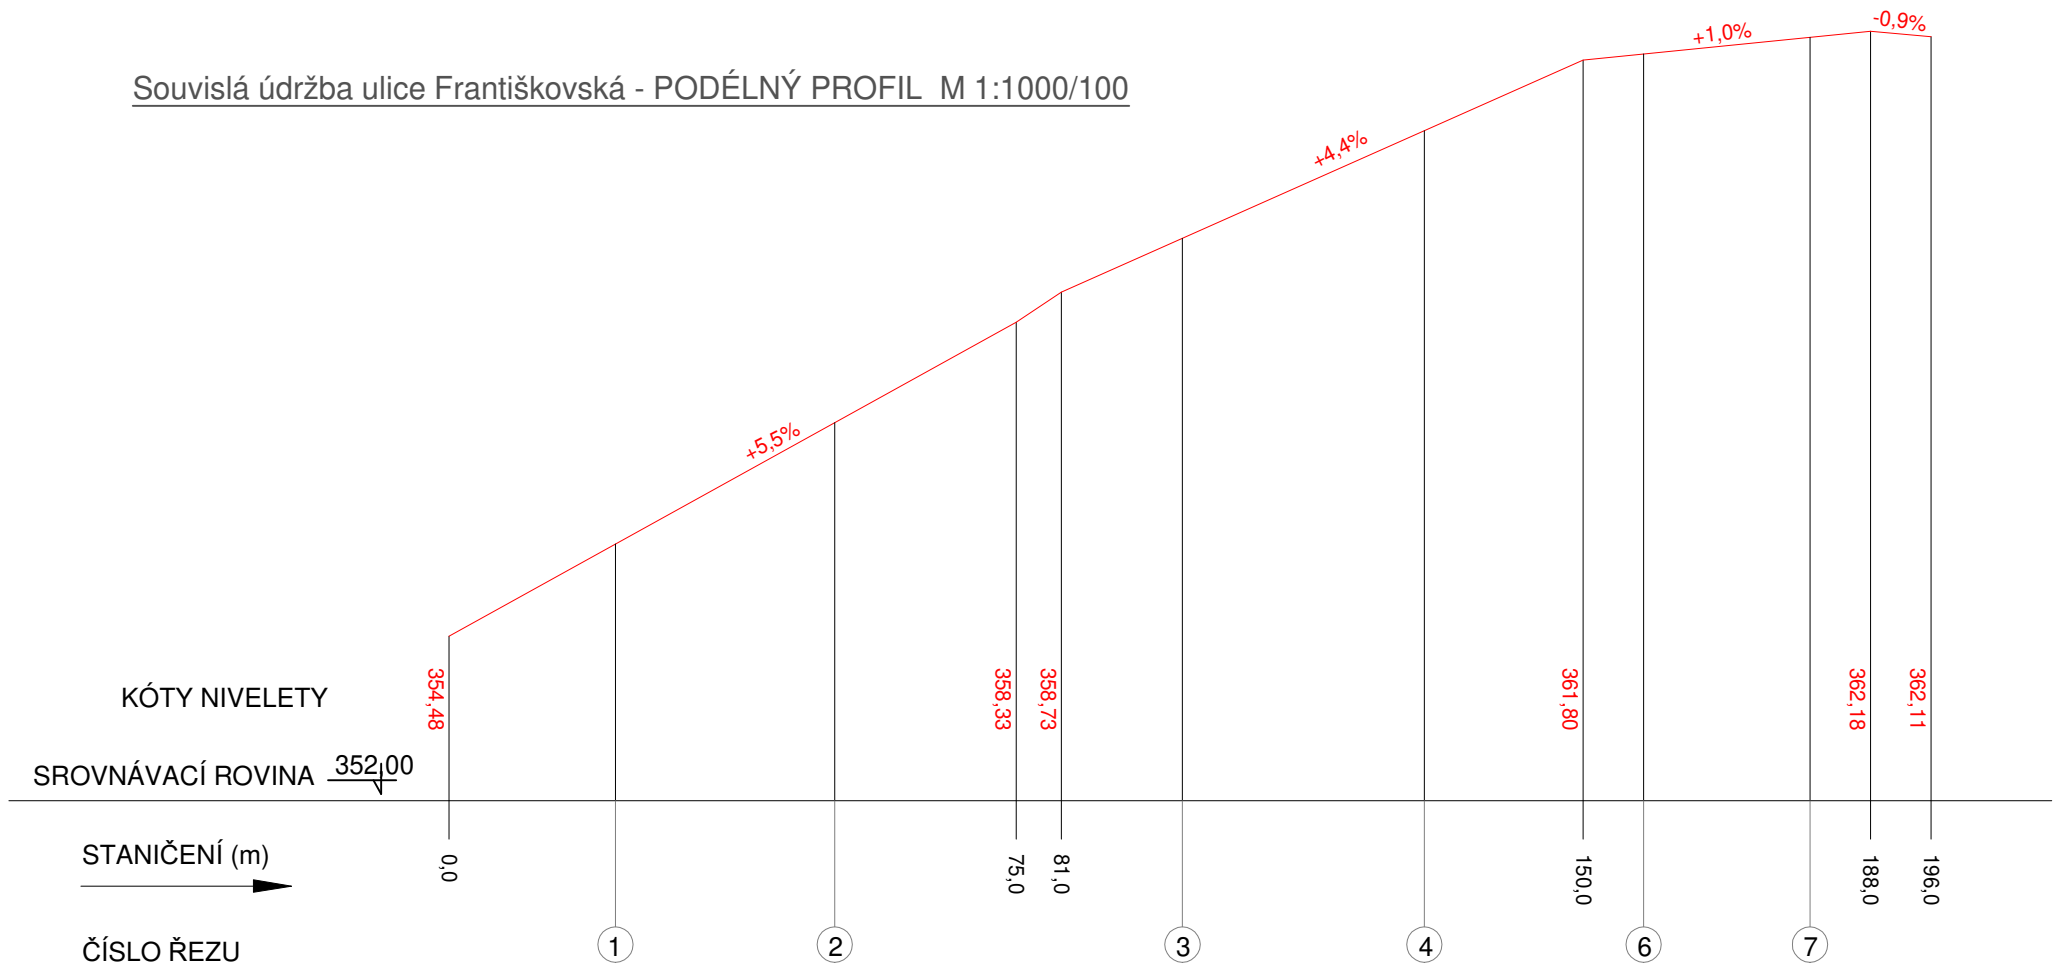

INVESTOR :			Statutární město Liberec	
			Nám. Dr. E. Beneše 1, 460 01 Liberec	
zodp. projektant:	Jan Maděra		Projektová kancelář Jareš , Maděra , Stejskal tel . 606 686 703 , 608 000 649 Kateřinská 118 463 03 Stráž nad Nisou jaresvladimir@gmail.com jan.madera@email.cz	
vypracoval:	Jan Maděra			
technická pomoc:	Ing. Petr Dostál			
kreslil:	Ing. Vladimír Jareš			
objednatel:	Statutární město Liberec			
Název akce:	Souvislá údržba ul. Františkovská		Čísl.zak.:	15112019
			Datum:	11/2019
			Měřítko:	1:1000/10
Lokalita:	K.Ú. Liberec (682039), Františkov u Liberce (682233)		Stupeň:	PDPS
Obsah:	Podélný profil		Příloha:	D.1.1.2.b.
			Paré č.:	