



PŘÍČNÝ ŘEZ KOMUNIKACÍ č.7 (km 0,180)

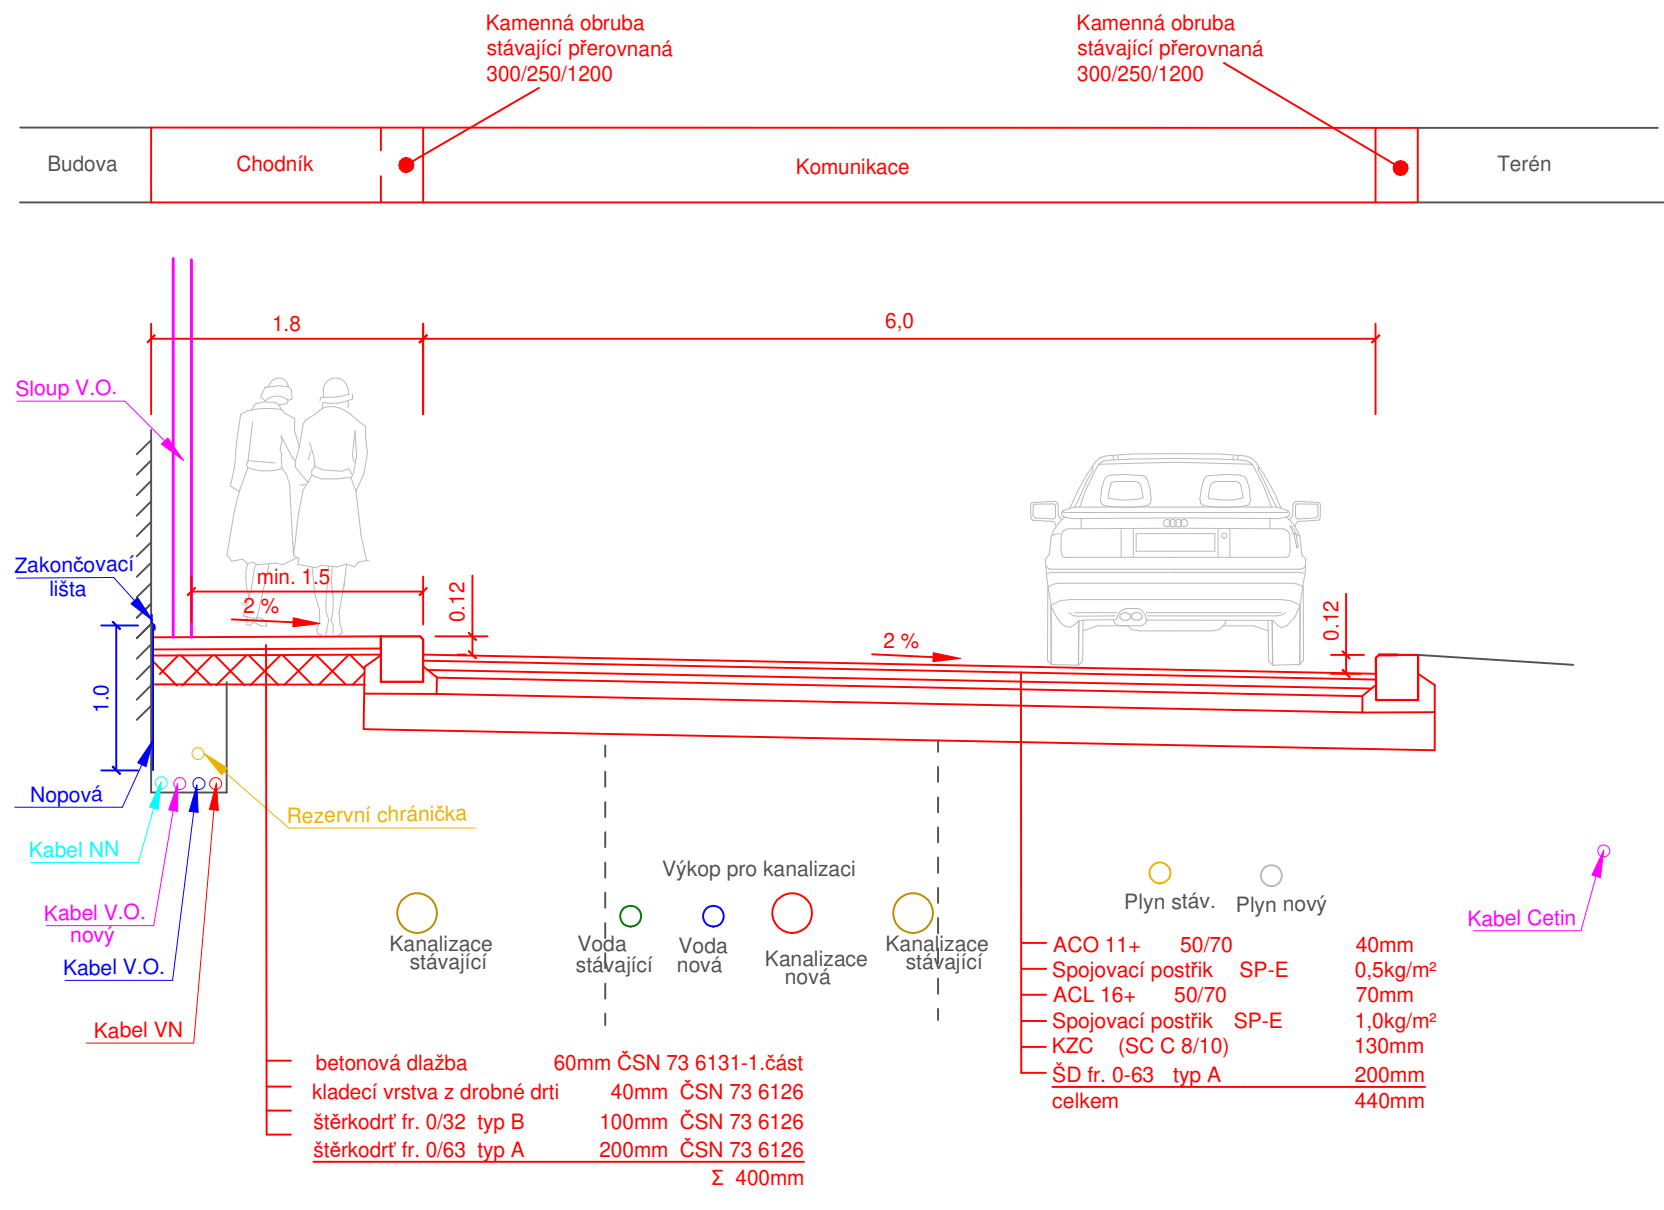

DETAIL NAPOJENÍ KANALIZACE

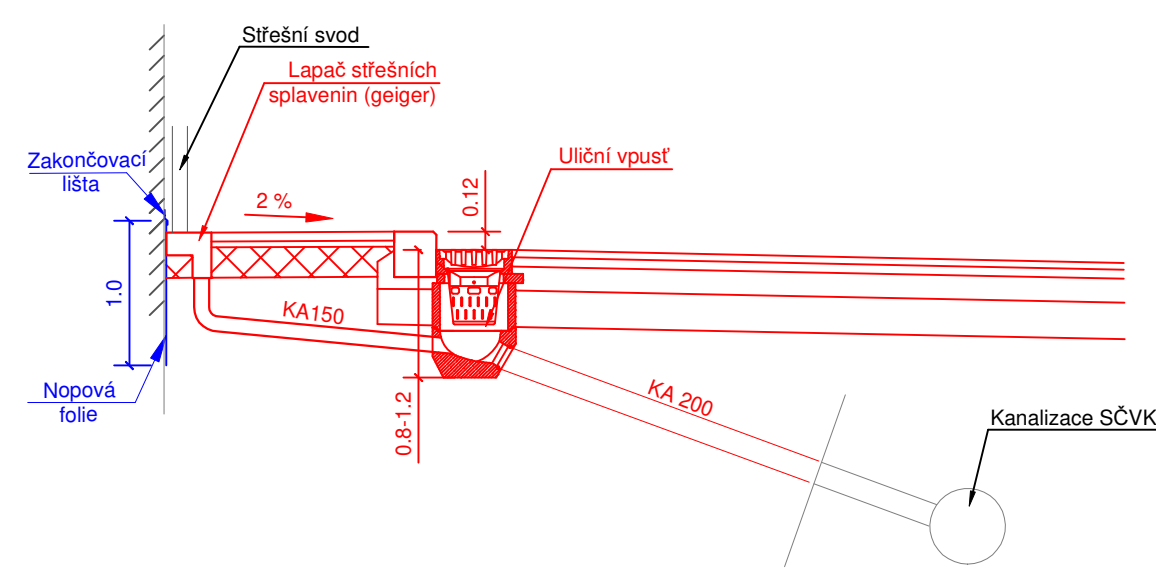

INVESTOR		<h1 style="text-align: center;">Statutární město Liberec</h1> <p style="text-align: center;">Nám. Dr. E. Beneše 1, 460 01 Liberec</p>	
zodp. projektant: zpracoval: technická pomoc: kreslil: oponentoval:	Jan Maštera Jan Maštera Ing. Petr Dostál Ing. Vladimír Jareš	Projektová kancelář Ing. Maštera, s.r.o. IČO: 666 733, DIČ: CZ 666 733 Kateřinská 118 465 02 Stráná nad Nešou jareš.vladimir@gmail.com jan.mastera@email.cz	
<h2 style="margin: 0;">Statutární město Liberec</h2>			
Název akce:		Čísł zak.: 15120129	
Souvislá údržba ul. Františkovské		Datum: 11/2019	
Lokalita: K.U. Liberec (682029), Františkov u Liberec (682233)		Měřítko: 1:50	
Obsah:		Stupeň: PDPS	
Vzorové píšné fezy		Příloha: D.1.2.c.	
		Paré č.:	