


LEGENDA MATERIÁLŮ

- A VC JEMNĚZRNNÁ OMÍTKA
- B DŘEVĚNÁ OKNA, VSTUPNÍ DVEŘE, PROSKLENÉ STĚNY - BARVA TM. ZELENÁ - DEMONTÁŽ
- C OBKLAD OSB DESKY - BARVA TM. ZELENÁ - DEMONTÁŽ
- D KRYTINA PLECHOVÁ FALCOVANÁ
- E KRYTINA - BONSKÝ ŠINDEL

- ☐ BOURACÍ PRÁCE - DEMONTÁŽ I. ETAPA

☐ BOURACÍ PRÁCE - DEMONTÁŽ II. ETAPA

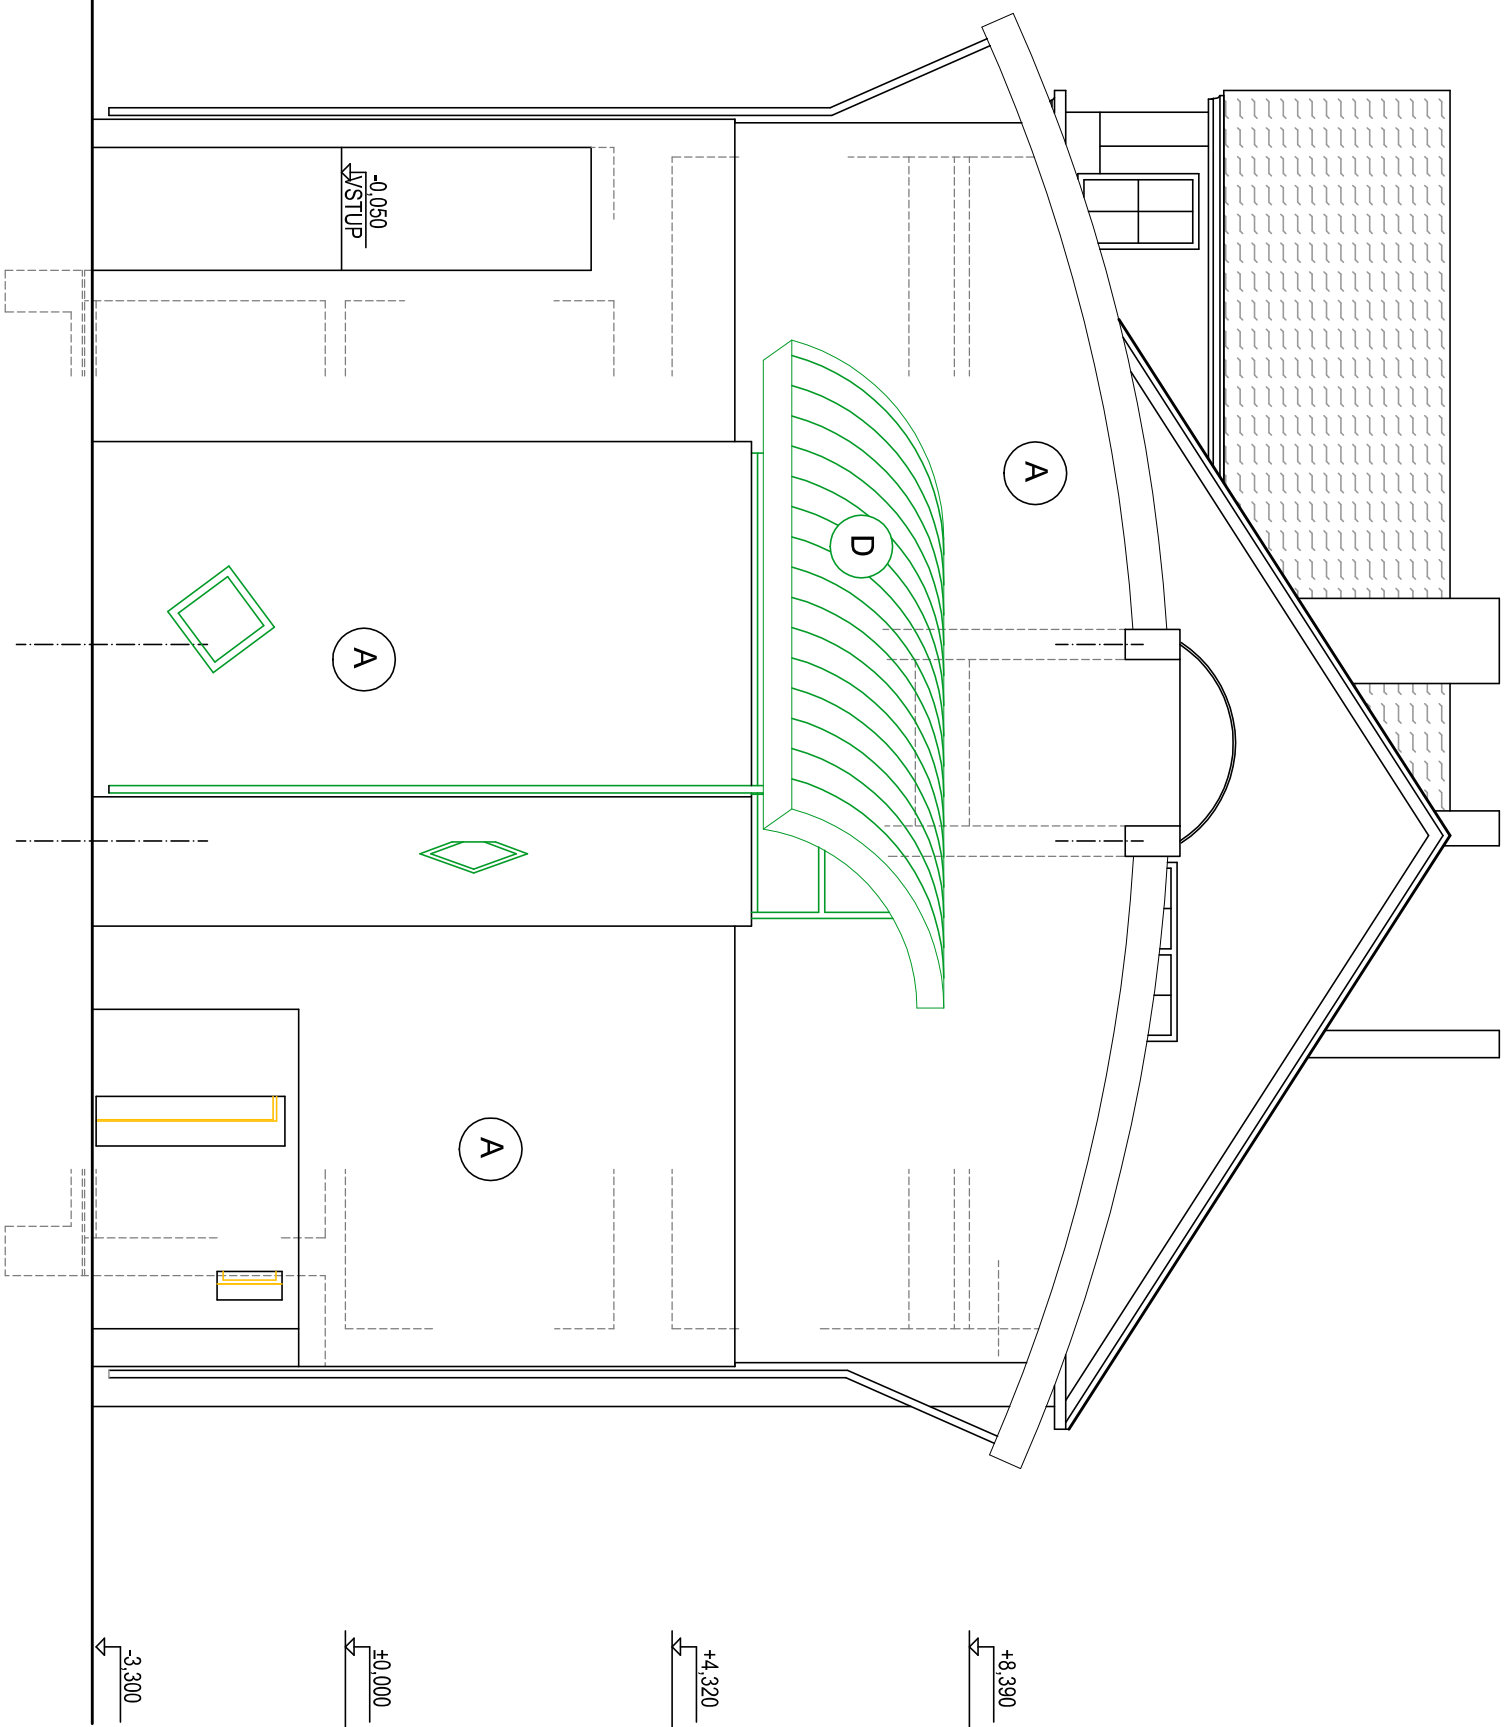

<p>Autorizační razítko</p>	<p>Investor</p>	<p>Projektční kancelář</p>
	<p>Statutární město Liberec Nám. Dr. E. Beneše 1 460 01 LIBEREC</p>	<p>Ing. Radovan Novotný Projektant v oboru PS Vesecká 97 Liberec 6 IČO: 490 80 300, č.autorizace: 0500722 mail: novotny@unitelax.cz, tel: 485 13 36 55, 602433611</p>

Vedoucí proj.	Zodpovědný proj.	Vypracoval	Stupeň	DPS
Ing. Radovan Novotný	L.Tomášková dipl.tech.	L.Tomášková dipl.tech.	Ev. číslo	615/2018
Akce			Formát	3 x A4
			Datum	IX.2018
			Měřítko	1 : 100
			Číslo paré	Číslo výkresu
Název akce	ZŠ LIBEREC, NA VÝBĚŽKU OPTIMALIZACE KAPACIT			
Výkres				
POHLED BOČNÍ BOURACÍ PRÁCE			A12	