

LEGENDA MATERIÁLŮ:
STÁVAJÍCÍ MATERIÁLY:


- (A) OMÍTKA, OMÍTKA ŠTUKOVÁ HLADKÁ (A) ŽELEZOBET. SLOUP - MATERIÁL SIKKENS (odstín č.6.65.35 červená)
(B) DŘEVĚNÁ OKNA - barva Lazurex Opague, odstín č.491, VSTUPNÍ DVEŘE, PROSKLENÉ STĚNY
(C) KRYTINA STARÁ BUDOVA - ASFALTOVÝ ŠINDEL
(D) KRYTINA PLECHOVÁ FALCOVANÁ

NOVÉ MATERIÁLY ETAPA I (OPTIMALIZACE KAPACIT) :

- (E) OBKLAD VLAKNOCEMENT. DESKY 1125mm - BARVA světlé šedá - VZOROVÁNÍ BARVY (referenční výrobek pro určení barevnosti a kvality EDUTONE M891)
(F) OMÍTKA SILIKONOVÁ
(G) NOVÁ HLINIKOVÁ OKNA - RAL 6003
(H) KLEMPŘSKÉ VÝROBKY - OPLECHOVÁNÍ - POZINK,POPLAST,PLECH
(CH) PŘESKLENÝ STÁVAJÍCÍ SVĚTLÍK

NOVÉ MATERIÁLY ETAPA II (ZATEPLENÍ OBVOD, PLAŠTĚ NOVÉ BUDOV):

- (A) ŽELEZOBET. SLOUP - NOVÝ MATERIÁL SIKKENS
(F) OMÍTKA SILIKONOVÁ
(G) NOVÁ HLINIKOVÁ OKNA - RAL 6003
(H) KLEMPŘSKÉ VÝROBKY - OPLECHOVÁNÍ - POZINK,POPLAST,PLECH

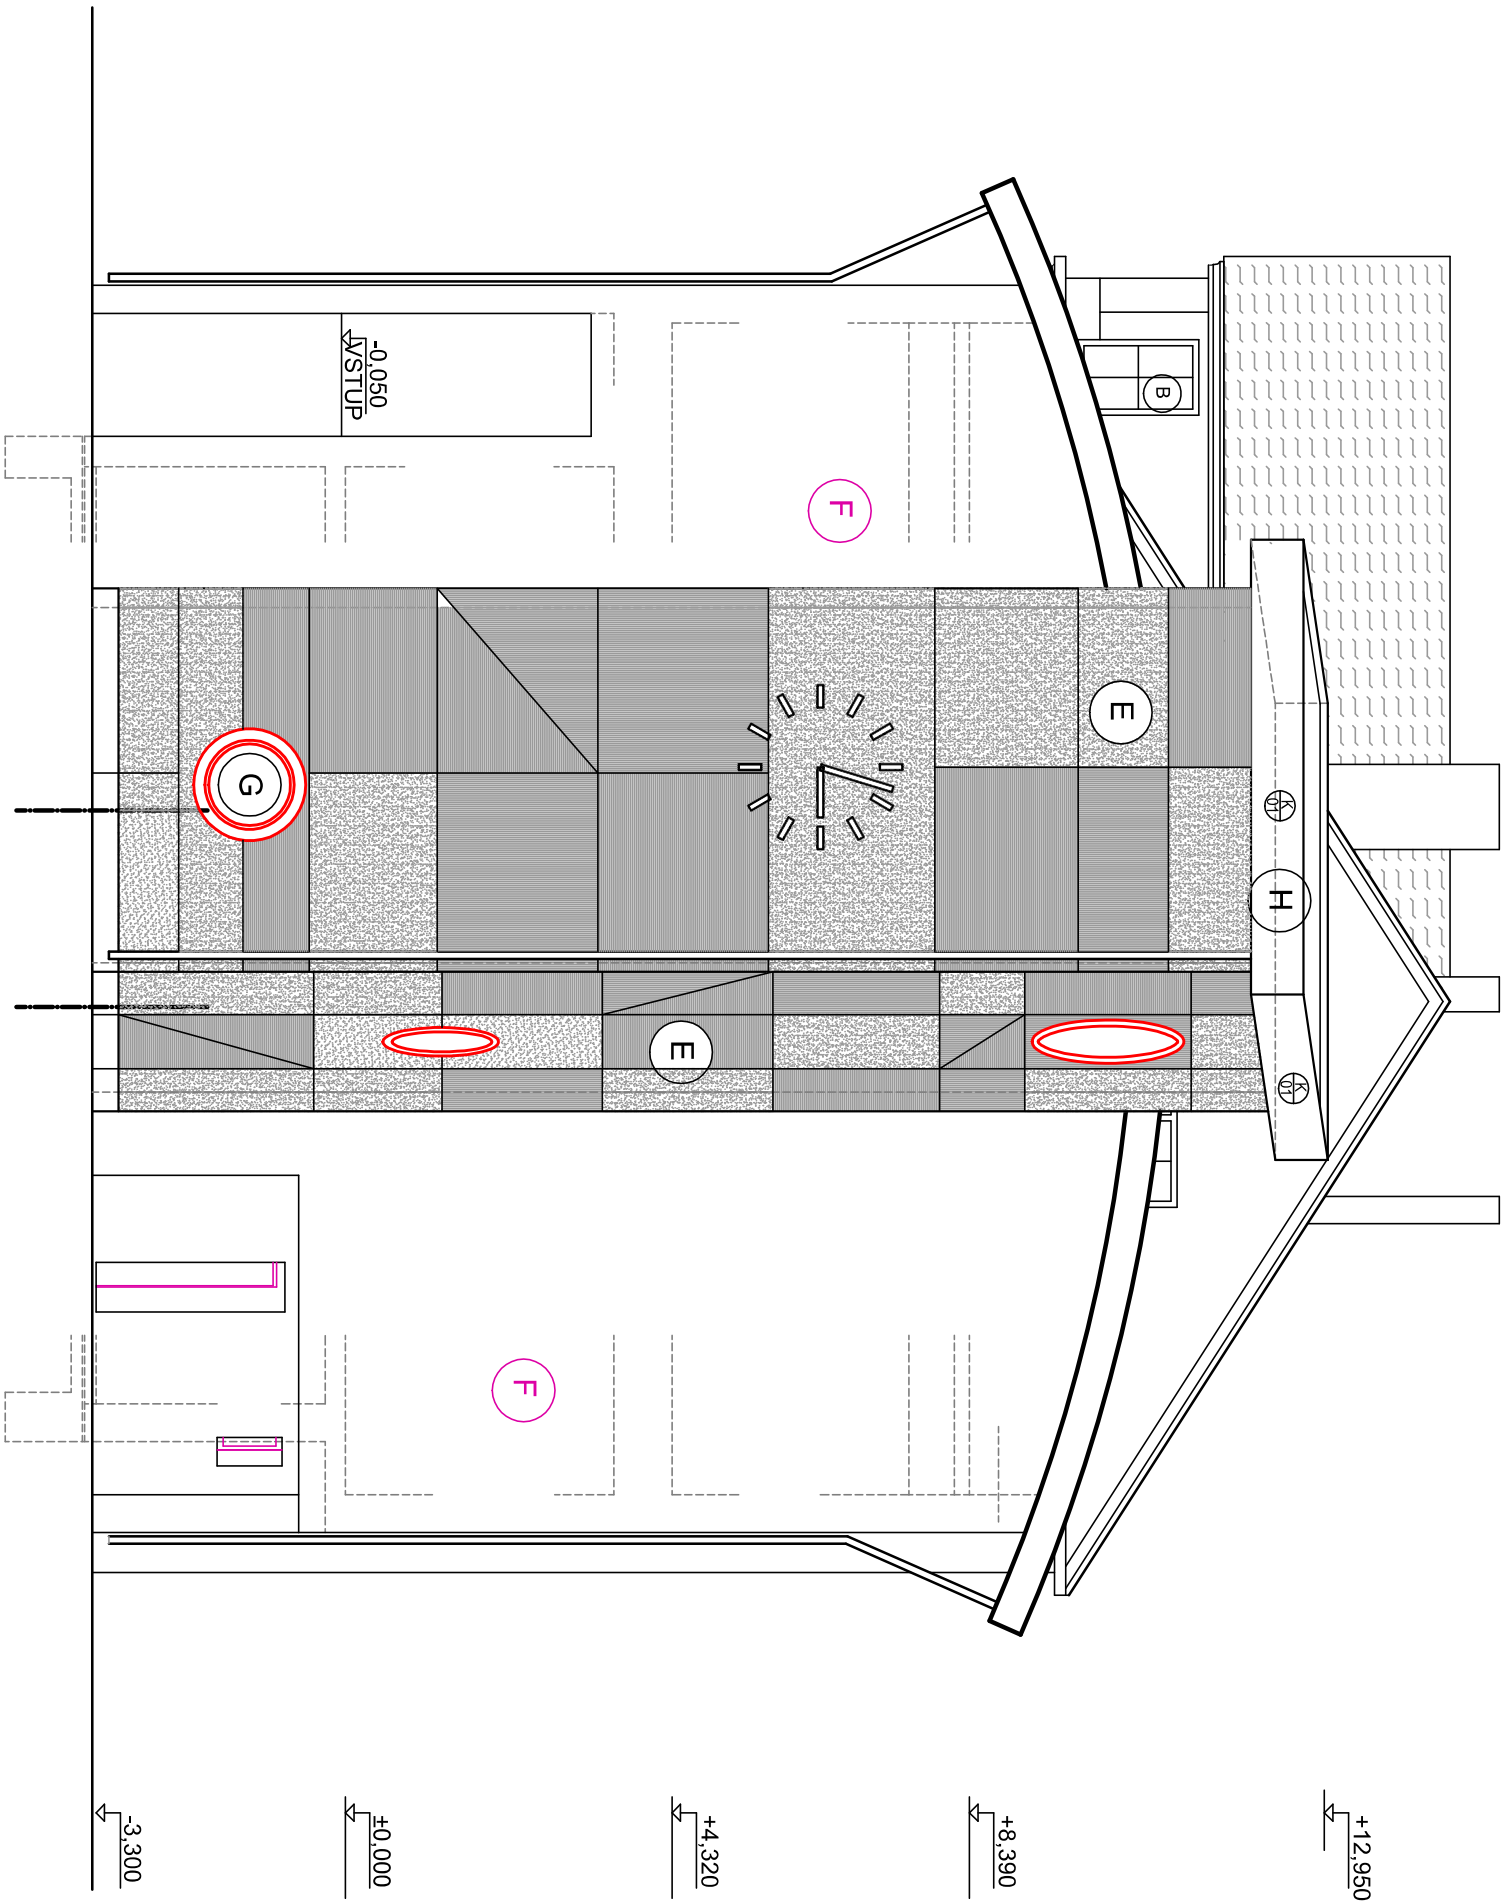

Autorizační razítko	Investor	Projekční kancelář
	Statutární město Liberec Nám. Dr. E. Beneše 1 460 01 LIBEREC	Ing. Radovan Novotný Projektant v oboru PS Veselka 97 Liberec 6 IČO:490 80 300, č.autorizace: 0500722 mail:novotny@unitelax.cz, tel:485 13 36 55, 602433611

Vedoucí proj.	Zodpovědný proj.	Vypracoval	Stupeň	DPS
Ing. Radovan Novotný	L. Tomašková dipl.tech	L. Tomašková dipl.tech	Ev. číslo	615/2018
Akce			Formát	3 x A4
			Datum	IX.2018
			Měřítko	1 : 100
			Číslo paré	Číslo výkresu
Název akce				
ZŠ LIBEREC, NA VÝBĚŽKU OPTIMALIZACE KAPACIT				
Výkres				
POHLED BOČNÍ NOVÝ STAV			N12	