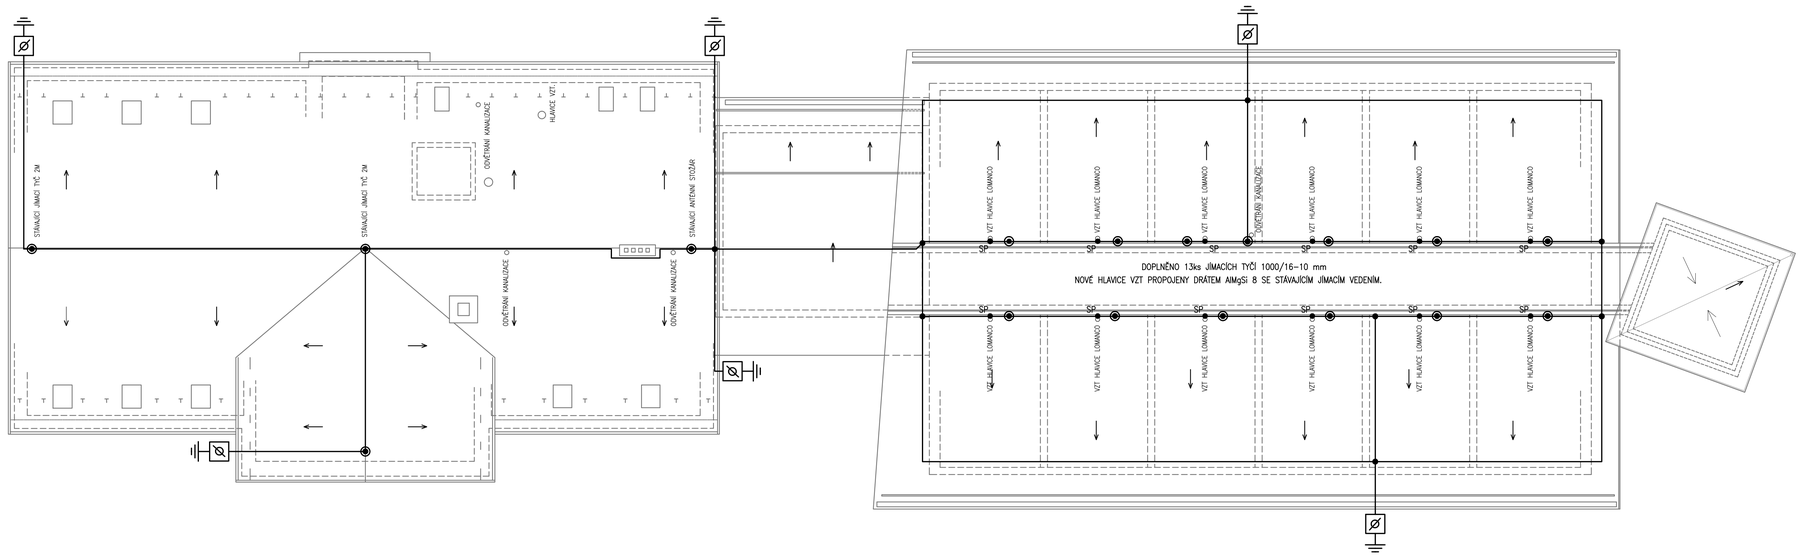

Autorizační razítko	Investor	Projekční kancelář
	Statutární město Liberec náměstí Dr.E.Beneše 1/1 460 01 Liberec	bel JAROMÍR BEDNÁŘ – PROJEKTY ELEKTRO HUMPOLECKÁ 3/108, LIBEREC, 460 01 TEL.: 604 665 735, 604 361 655 elektro.bednar@seznam.cz

Vedoucí proj.	Zodpovědný proj.	Vypracoval	Stupeň	DPS
Ing. Radovan Novotný	Jaromír Bednář	Pavel Bednář	Ev. číslo	615/2018
			Formát	5x A4
Akce ZŠ LIBEREC, NA VÝBĚŽKU OPTIMALIZACE KAPACIT			Datum	12/2018
			Měřítko	1 : 100
Část D1.4. - Technika prostředí staveb D1.4.3 - Elektroinstalace			Číslo výkresu	Číslo paré
Výkres DOPLNĚNÍ JÍMACÍHO VEDENÍ			D.1.4.3-15	