


VODOVODNÍ PŘÍPOJKA BUDE NAPOJENA NA STAVAJÍCÍ VODOVODNÍ ŘAD U MÍSTNÍ KOMUNIKACE. NA TRASE VODOVODNÍ PŘÍPOJKY BUDE OSAZENO ŠOUPĚ PRO UZAVŘENÍ VODY. BUDE PROVEDEN OBSYP Z PISKU. VODOMĚRNÁ SOUSTAVA BUDE UMÍSTĚNA V ŠACHTĚ. NAPOJENÍ BUDE NAVRTÁVACÍM PASEM A BUDE NA ODOBOČE PROVEDEN HLAVNÍ UZAVĚŘ (ŠOUPĚ) NAPOJENÍ BUDE DLE POKYNU VODÁREN.

VRCHNÍ POHLED NA VODOMĚRNOU SESTAVU

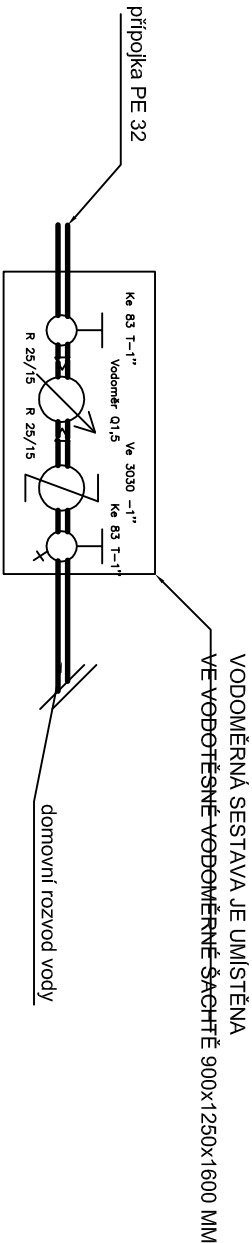

| | | | | | |
|--|------------------------------|----------------------------------|-----------------------|---|-----|
| STAVBA: SOCIÁLNÍ BYDLENÍ MĚSTA LIBERCE PROJEKTOVÁ PŘÍPRAVA BYTOVÝ DŮM C | | | | PK HOŠEK Jan Hošek Mikulášovice 795 407 79 IČO: 03454339 | |
| MÍSTO: PROBOŠTSKÁ 268/1, LIBEREC III – JEŘÁB P.P.Č.1630, 1631, 1636, 1639 A 1641, K.Ú.LIBEREC | HLAVNÍ PROJEKTANT: JAN HOŠEK | ZODPOVĚDNÝ PROJEKTANT: JAN HOŠEK | VYPRACOVAL: JAN HOŠEK | | |
| INVESTOR: STATUTÁRNÍ MĚSTO LIBEREC NÁM. DR.E.BENEŠE 1, 460 59 LIBEREC 1 V.Z. TIBOŘEM BATHTYANVM, PRIMAÁTOR MĚSTA | FORMÁT: 1x44 | DATUM: 12/2018 | PARÉ ČÍSLO: | | |
| PROJEKTOVÁ ČÁST: D.1.1 ARCHITEKTONICKÉ A STAVEBNĚ TECHNICKÉ ŘEŠENÍ | STUPEŇ PD: DPS | ZAKÁZKA ČÍSLO: 2017123 | | | |
| | ČÁST: D.1.1.2 | MĚŘÍTKO: 1:100 | | | |
| VÝKRES: ŘEZ VODOVODNÍ PŘÍPOJKOU | | | | ČÍSLO VÝKRESU: | E.1 |