



LEGENDA MATERIÁLŮ

- A VC JEMNĚZRNNÁ OMÍTKA
- B DŘEVĚNÁ OKNA, VSTUPNÍ DVEŘE, PROSKLENÉ STĚNY - BARVA TM. ZELENÁ
- C OBKLAD OSB DESKY - BARVA TM. ZELENÁ
- D KRYTINA PLECHOVÁ FALCOVANÁ
- E KRYTINA - BONSKÝ ŠINDEL

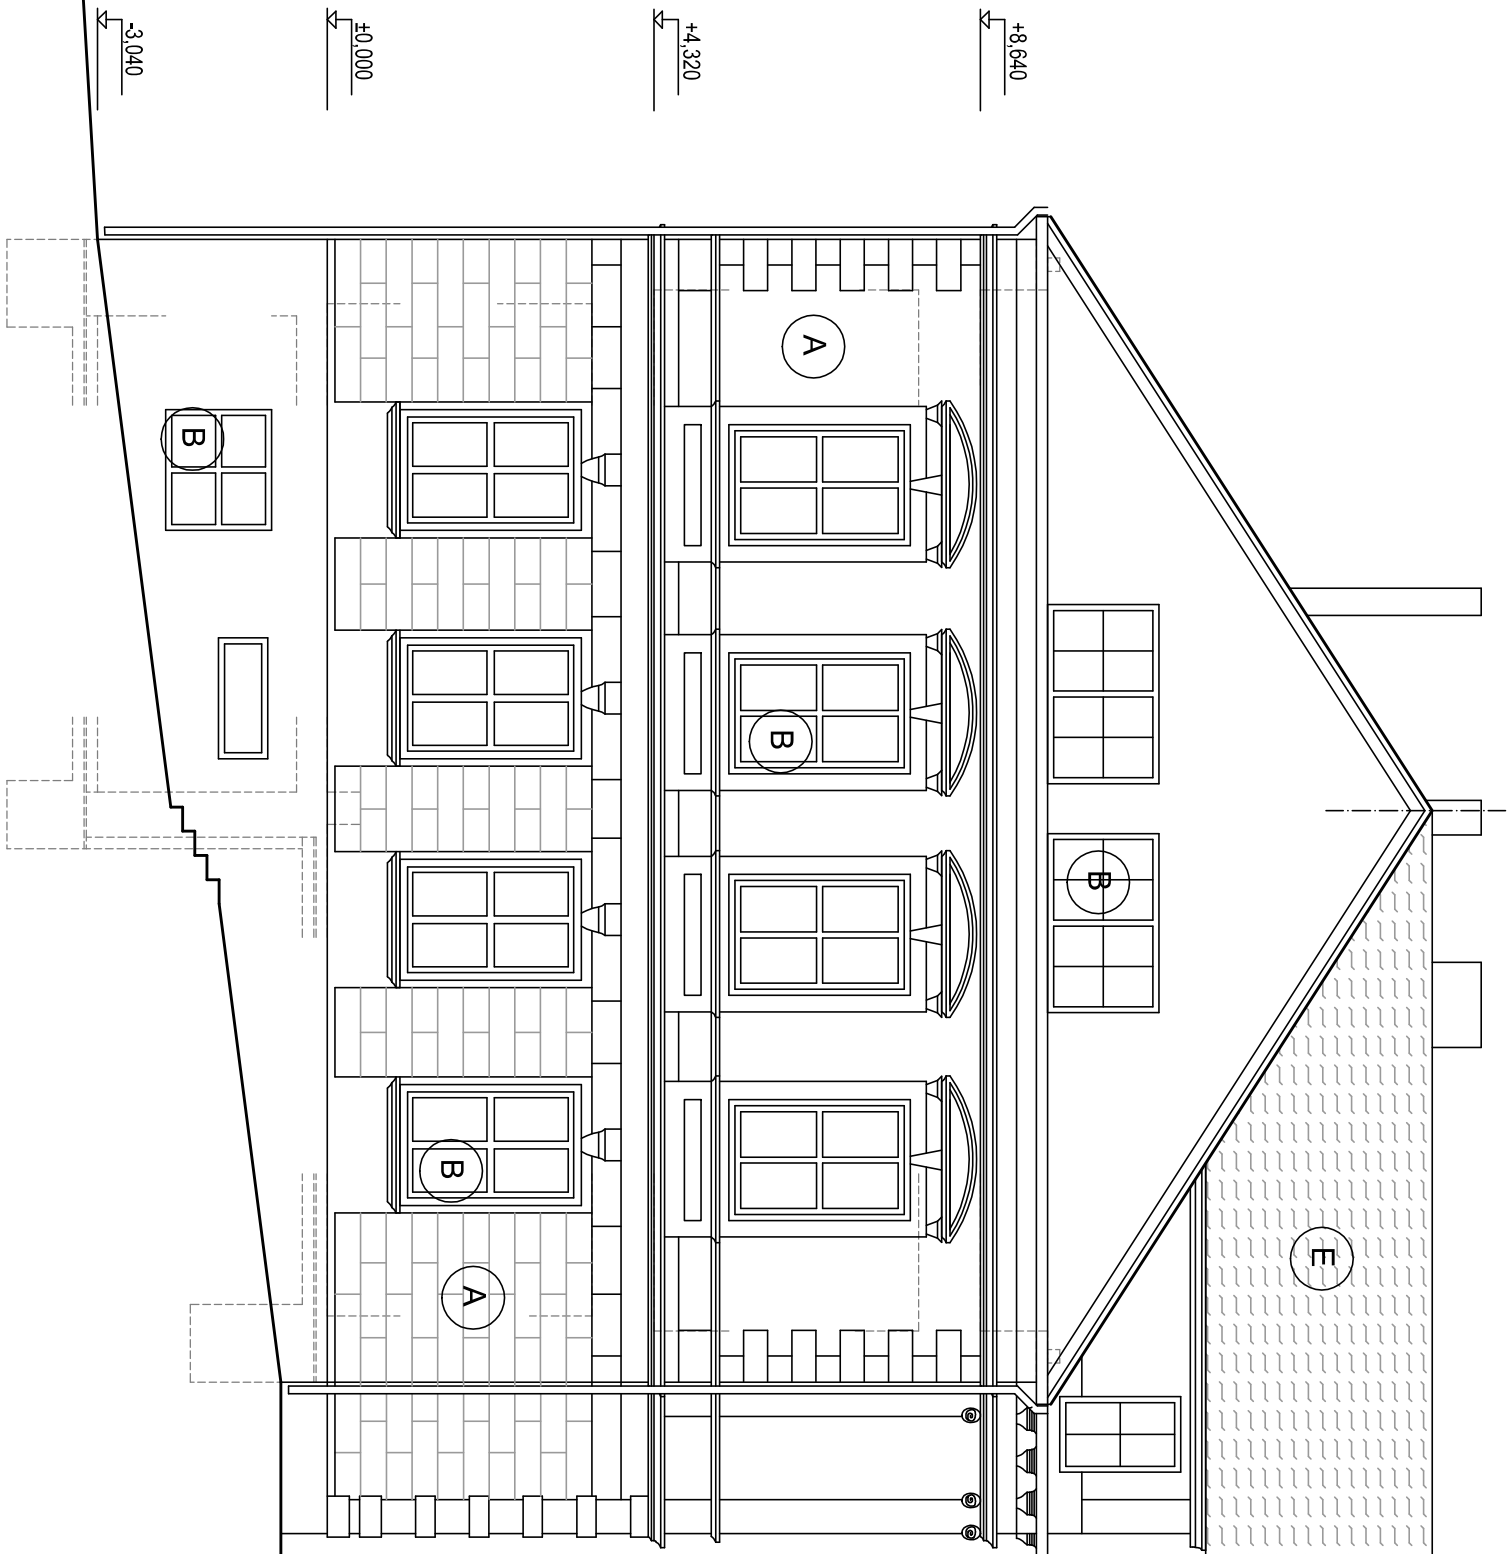

Autorizační razítko	Investor	Projekční kancelář
	Statutární město Liberec Nám. Dr. E. Beneše 1 460 01 LIBEREC	Ing. Radovan Novotný Projektant v oboru PS Vesecká 97 Liberec 6  IČO:490 80 300, č.autorizace: 0500722 mail:novotny@unirelax.cz, tel:485 13 36 55, 602433611

Vedoucí proj.	Zodpovědný proj.	Vypracoval	Stupeň	DPS
Ing. Radovan Novotný	L.Tomašková dipl.tech.	L.Tomašková dipl.tech.	Ev. číslo	615/2018
Akce			Formát	3 x A4
Název akce			Datum	IX.2018
ZŠ LIBEREC, NA VÝBĚŽKU			Měřítko	1 : 100
OPTIMALIZACE KAPACIT			Číslo paré	Číslo výkresu
Výkres				
POHLED BOČNÍ				A14
BOURACÍ PRÁCE				