

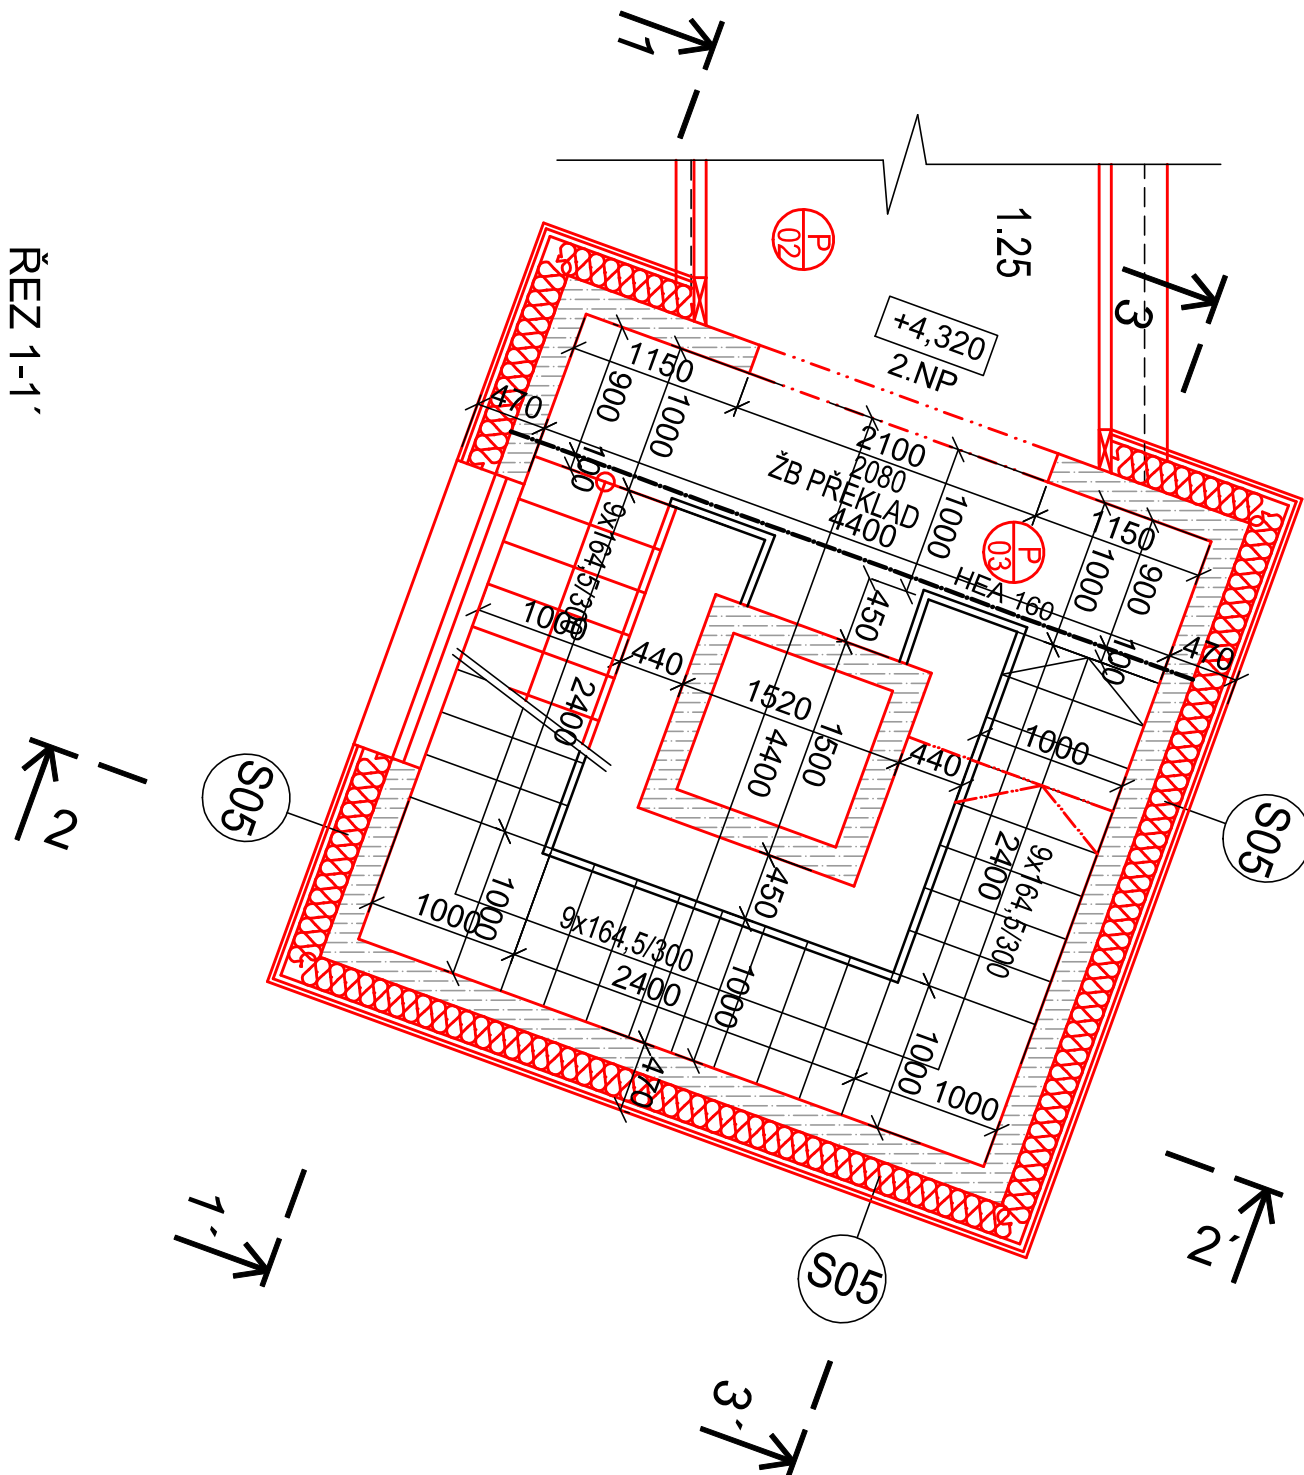


PŮDORYS 1. PATRA (2. N.P.)

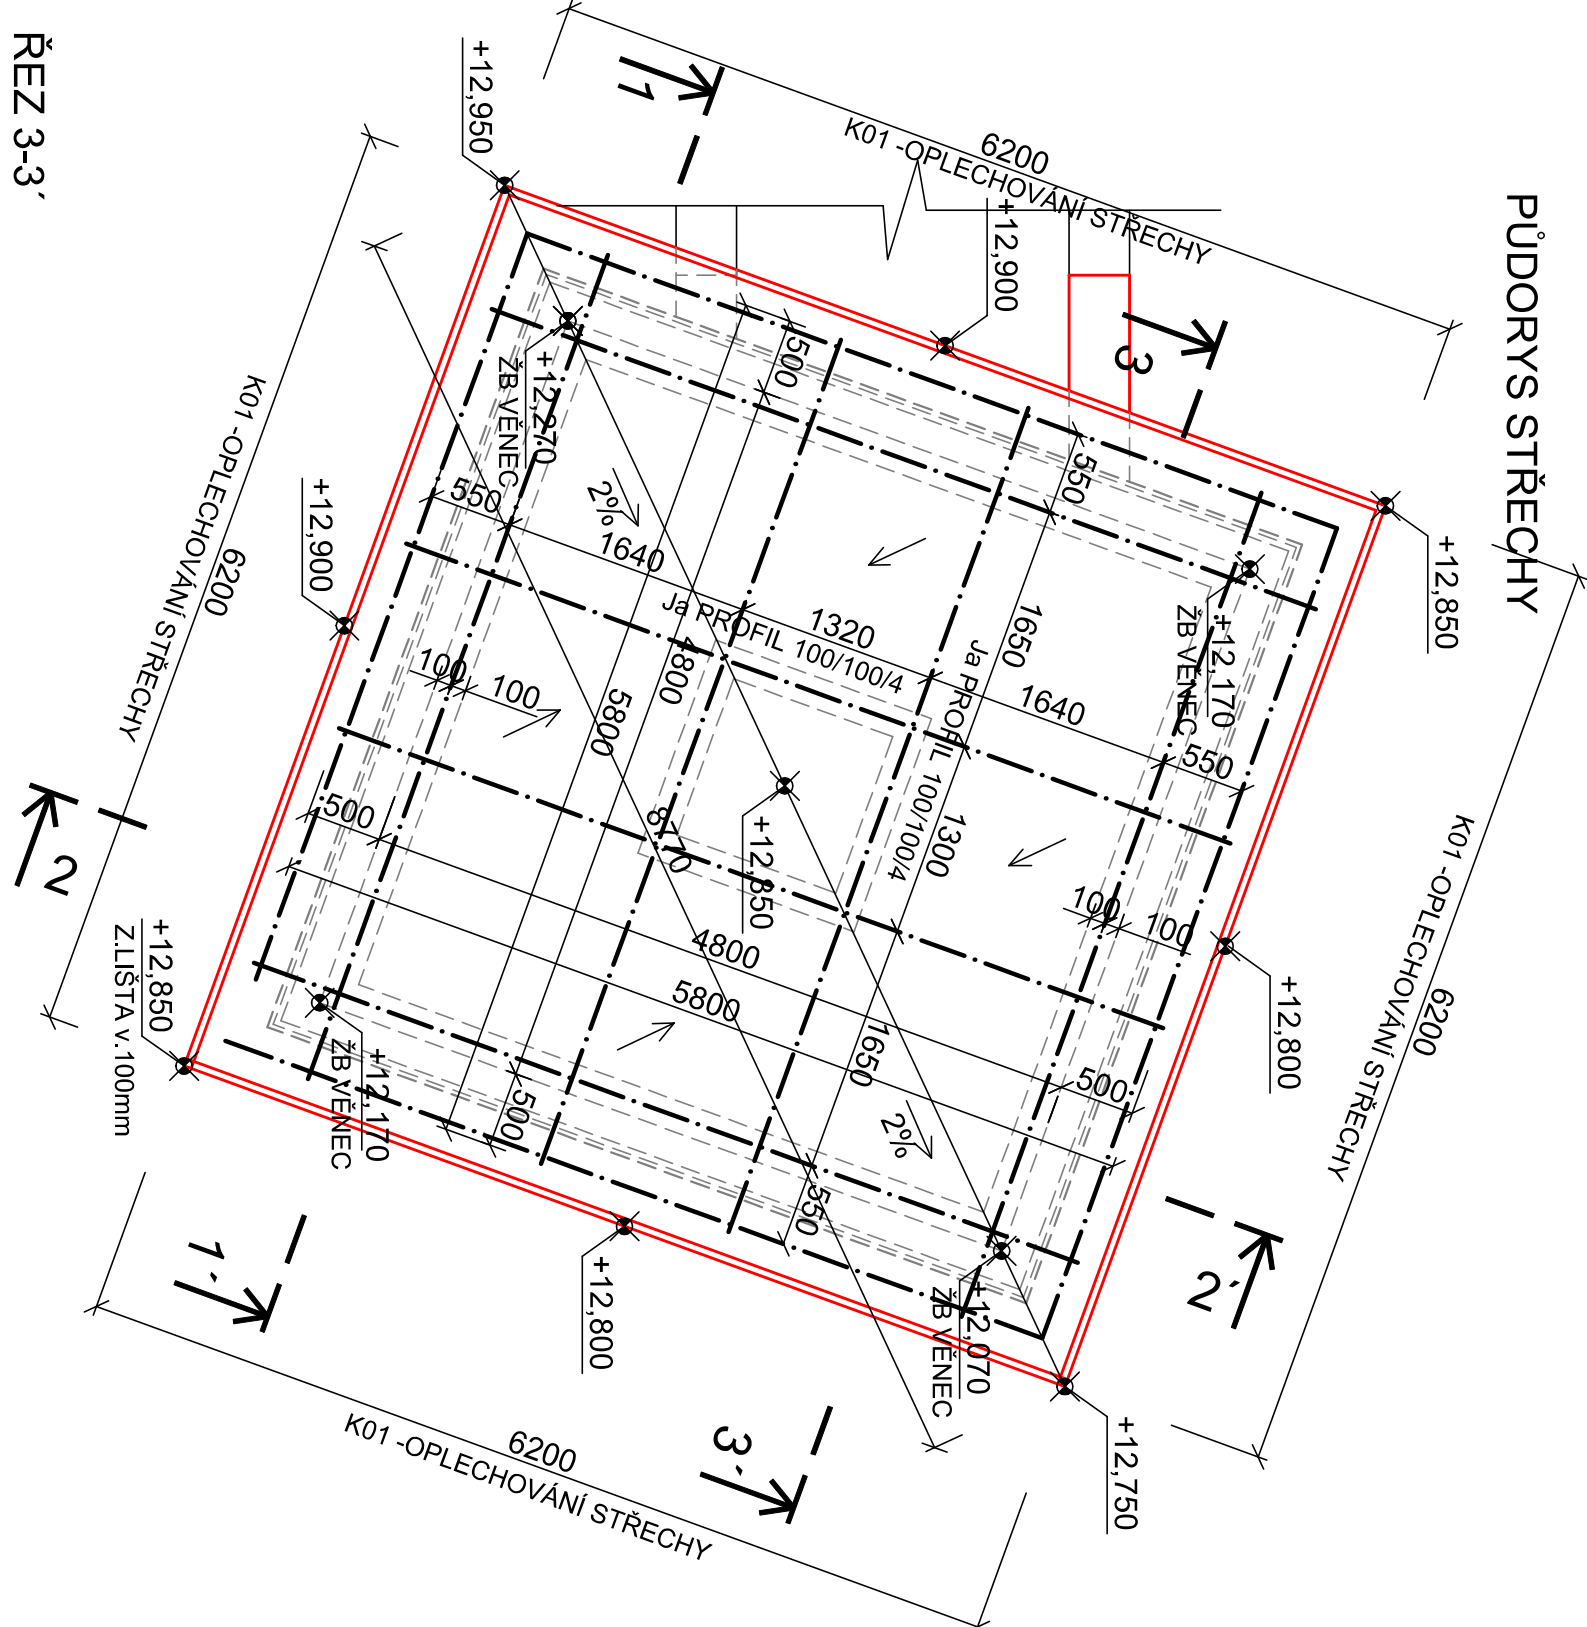

PŮDORYS 2. PATRA (3. N.P.)

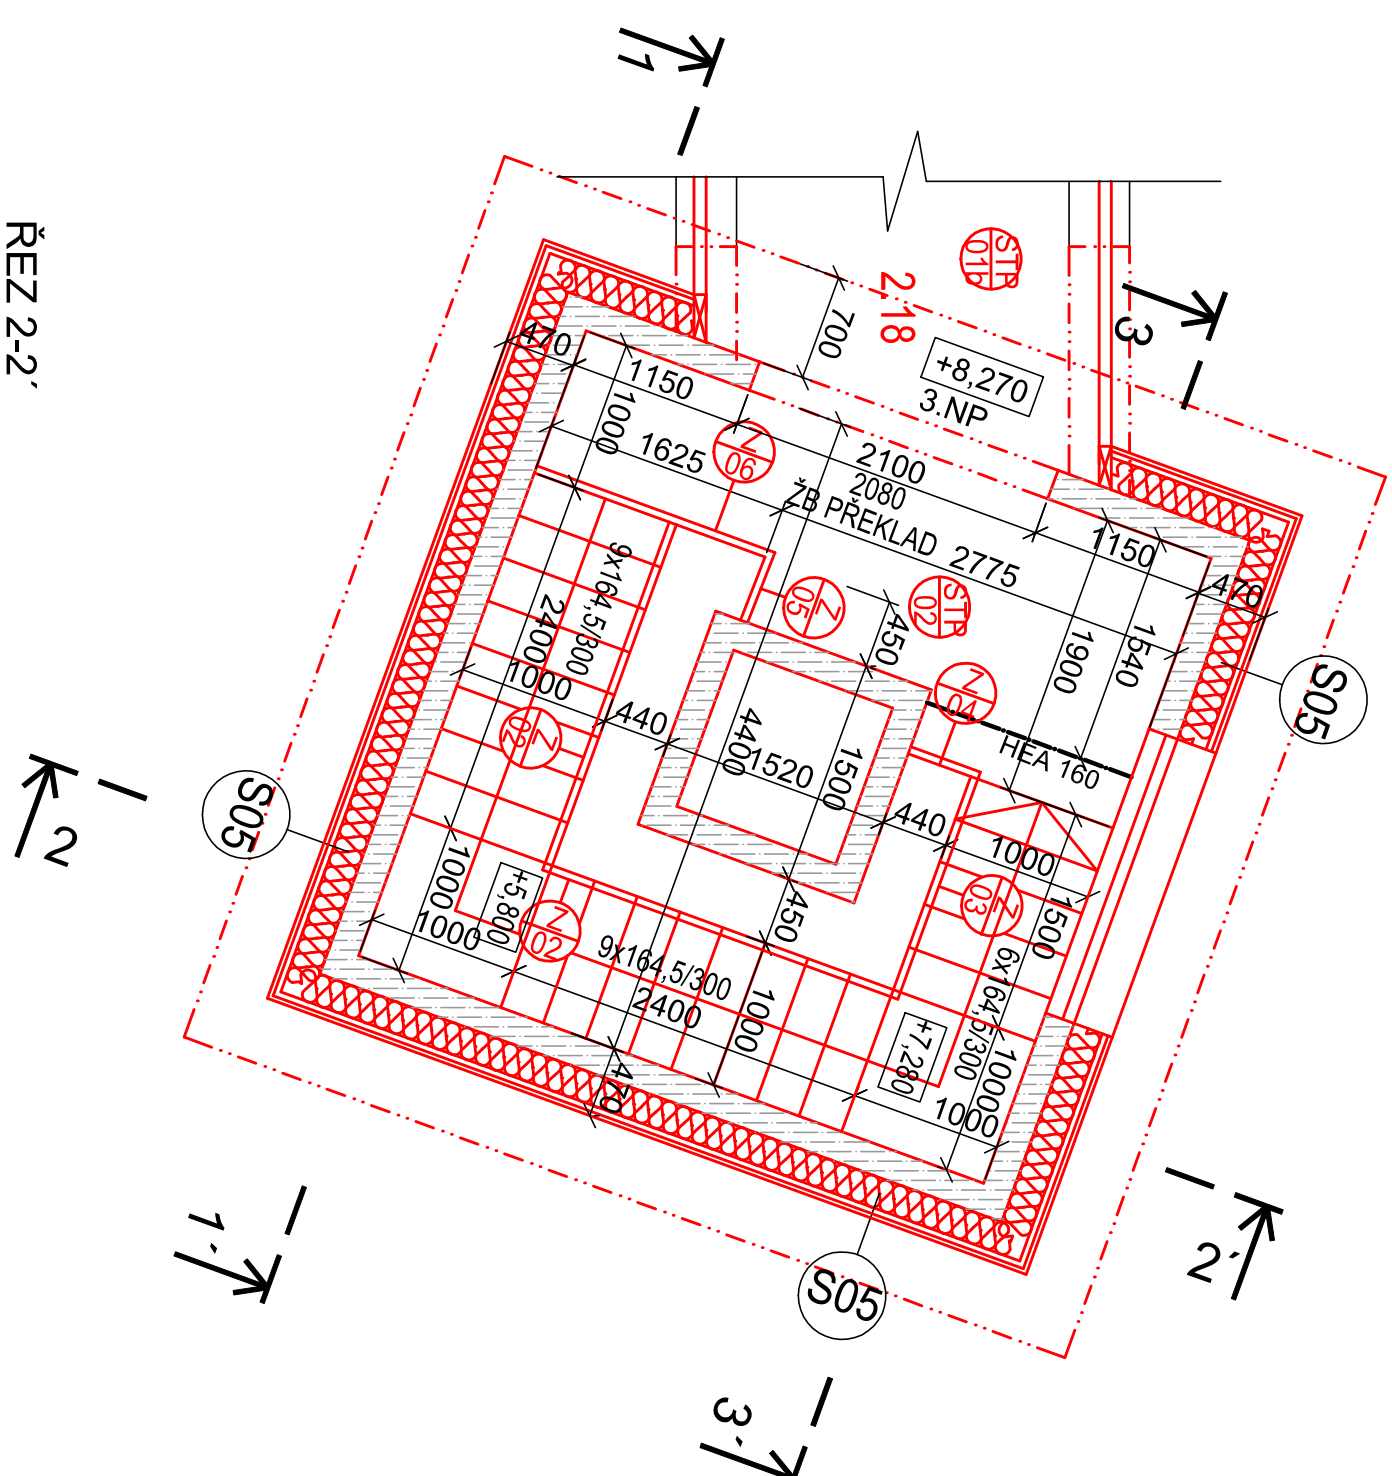

LEGENDA SKLADĚB:

- ASFALT MODIFIK. PAS S PES VLOŽKOU**
- FILTRACNÍ TEXTILNÍ FILTER 300**
- TEPELNÁ IZOLACE POLYSTYRENE EPS 150S tl. 140mm**
- SPADOVÉ KLINY POLYSTYRENE EPS 100S tl. 140mm**
- PAROZÁBRANA- ASFALT MODIFIK. PAS S AI VLOŽKOU**
- TRAPEZOVÝ PLECH vlna v. 100mm + LEHCENÝ BETON DO VLN**
- OCEL ROŠT JC 100/100/4**
- SADROKARTONOVÝ PODHLED**
- STROP NAD 2.NP**
- NOVÁ TERACO DLÁŽBA tl.30mm R10**
- LEPICI TMEL CELOPOŠŤNĚ tl.5mm**
- PERIMETRAČNÍ NÁTĚR**
- ZB DESKA tl. 60mm**
- SADROKARTONOVÝ PODHLED**
- VAPENOCEMENTOVÁ OMÍTKA**
- PROŠPRVCOVÁNÍ CEMENT. MALTOU**
- ZDIVO Z PROVLIVANÝCH BD DILCŮ tl.200mm**
- ZATEPLOVACÍ SYSTÉM ETICS**
- LEPICI TMEL**
- TEPELNÁ IZOLACE MINER.VATA tl.200 mm, $\lambda=0,034\text{W/mK}$**
- DIFÚZNÍ FOLIE**
- VZDUCHOVÁ MEZERA + ROŠT tl.40mm**
- OBKLAD VLAKNOCEMENT. DESKY tl.25mm**




SKLADBY KONSTRUKCÍ - NOVÉ PODLAH, KRYTINY

- nová výrobní oprava betonová mazanina**
- penetrace nátěr**
- lepicí tmel celkové tl.5mm**
- pokládka TERACO dlažby R10 + spárování**

ŘEZ 1-1'

ŘEZ 2-2'

ŘEZ 3-3'

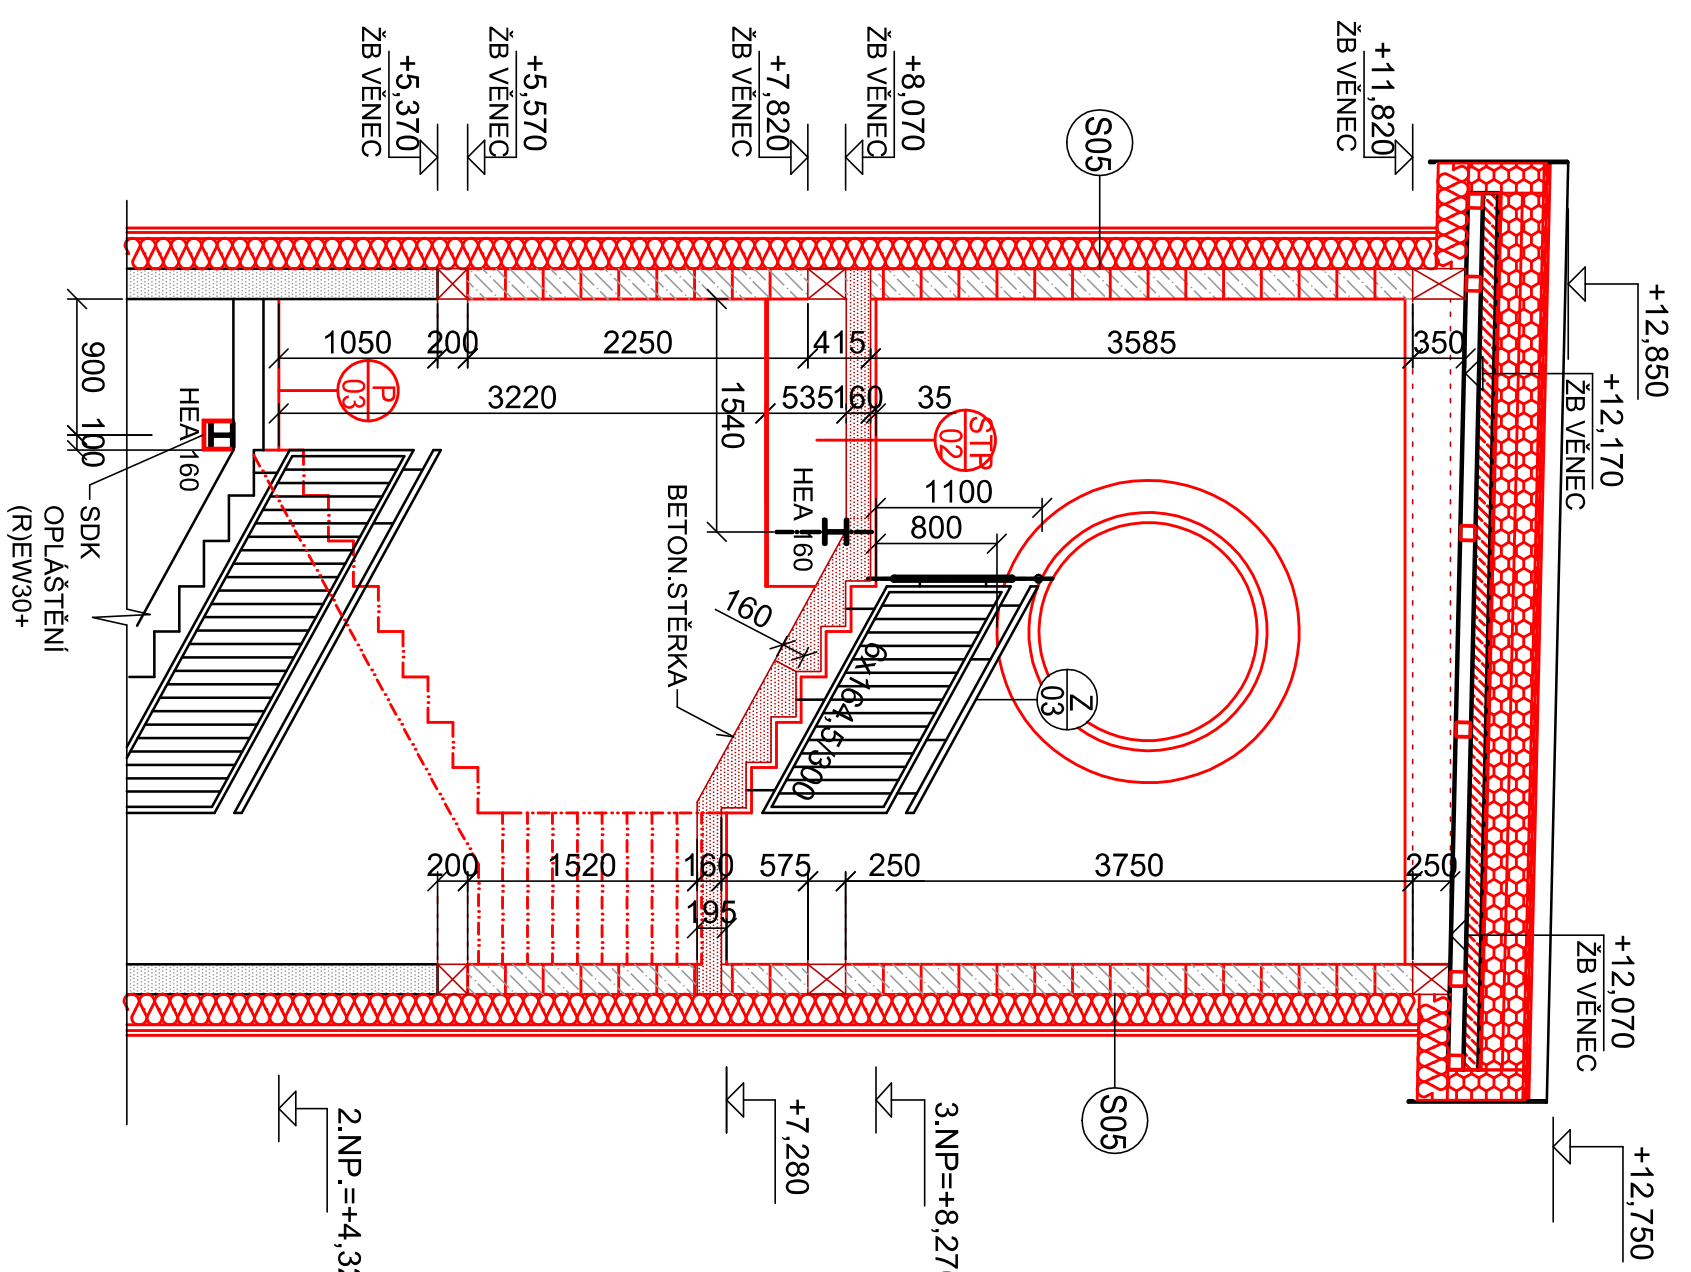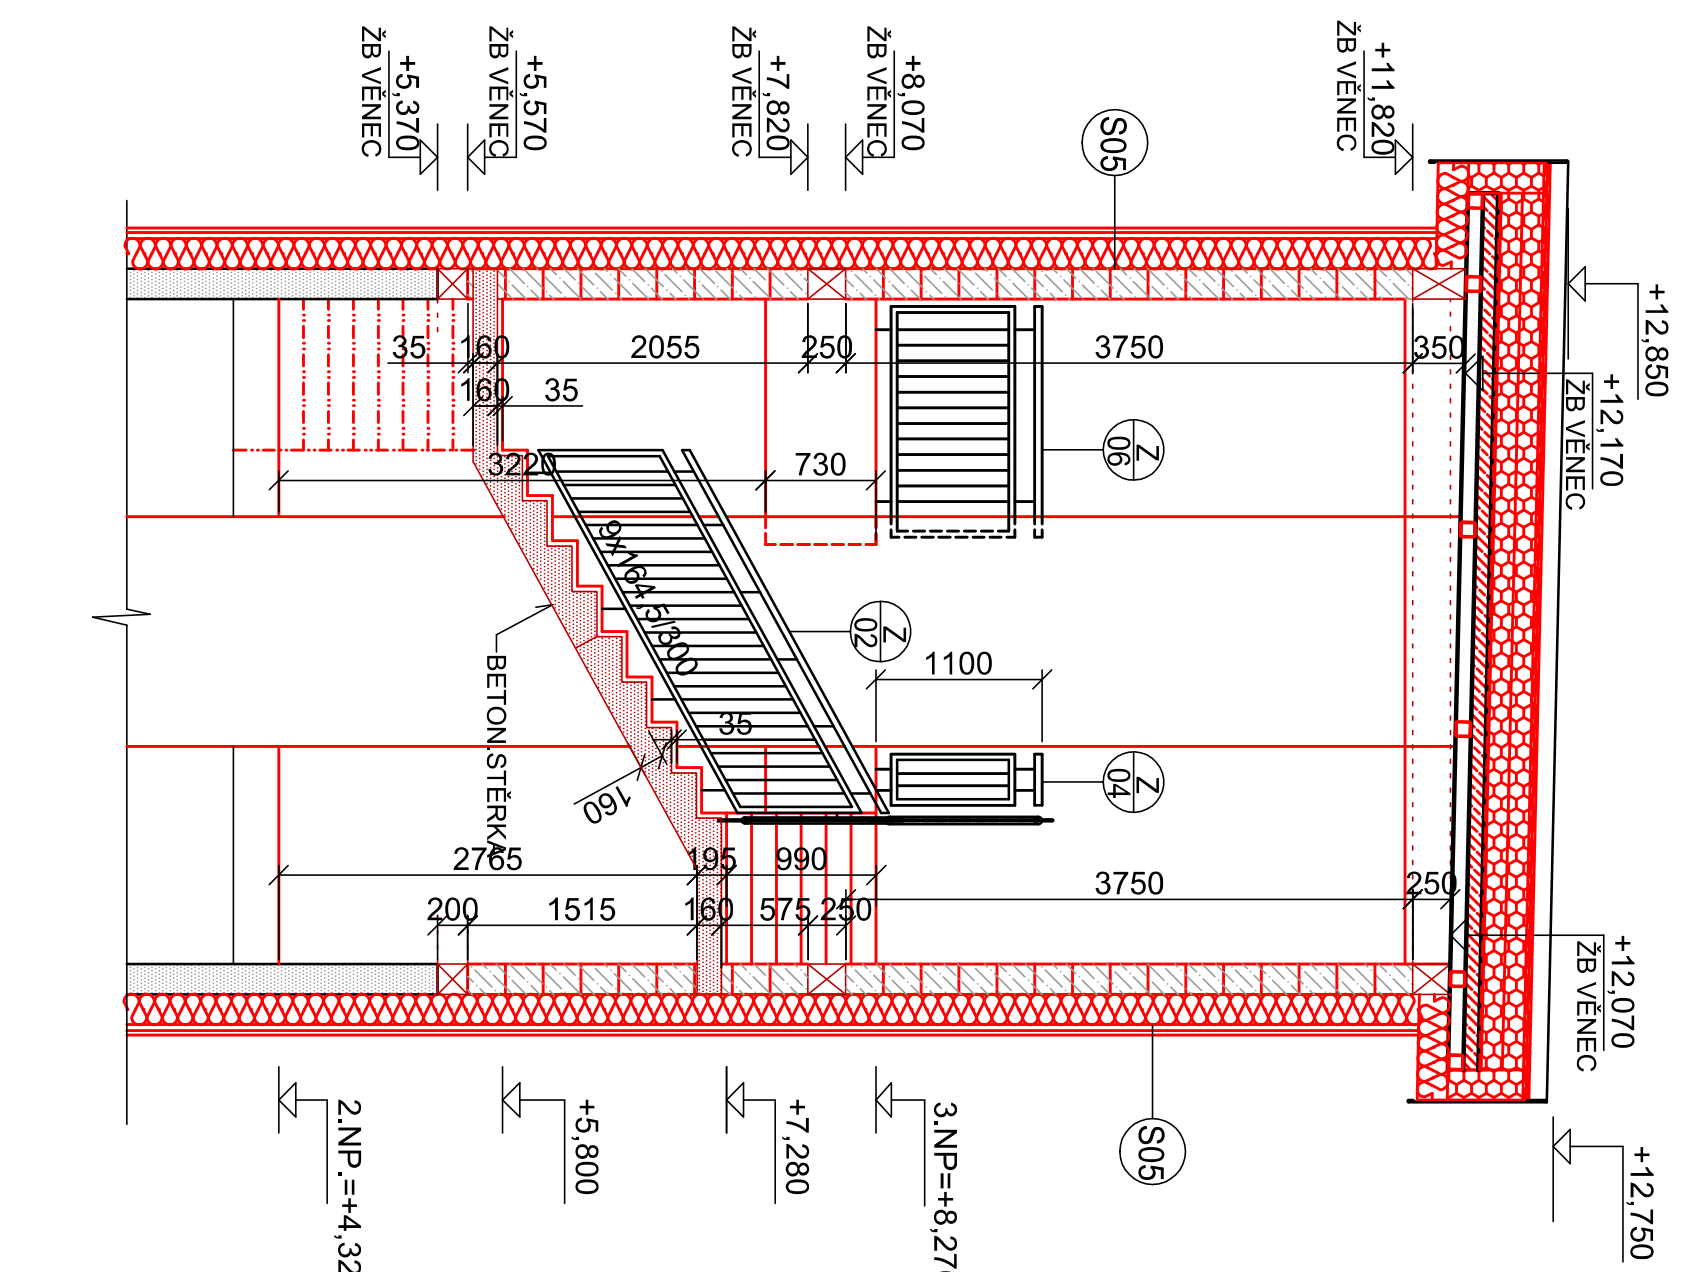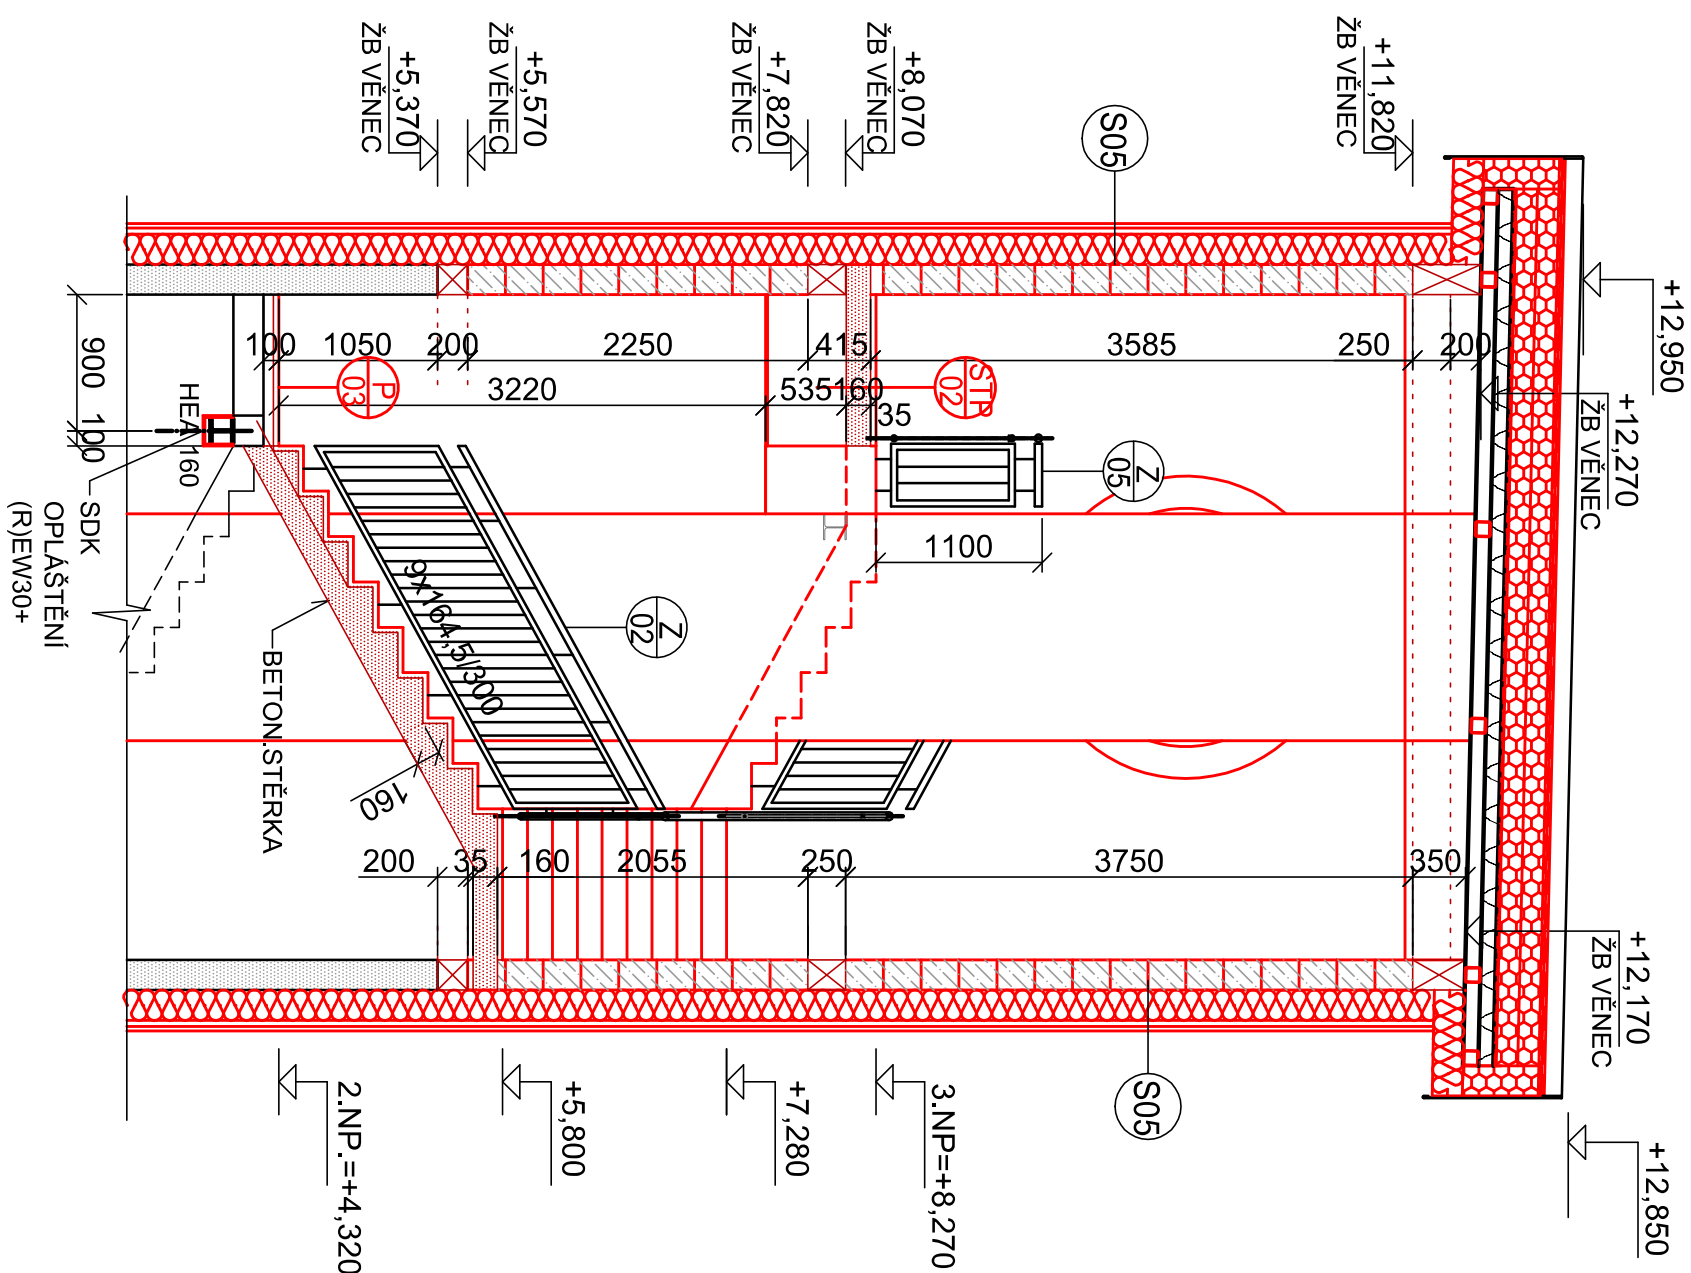

Autorizační razítko	Statutární město Liberec	Projekční kancelář
Ing. Radovan Novotný 480 01 LIBEREC	Statutární město Liberec Nám. Dr. E. Beneše 1 Vesecká 97 Liberec 6	Ing. Radovan Novotný Projektant v oboru PS IČO:490 80 300, č.auditorace: 0500722 mail: novotny@unirelax.cz tel:485 13 36 55, 602433611

Vedoucí proj.	Zodpovědný proj.	Vyraboval	Stupeň	DPS
Ing. Radovan Novotný	L.Tomašková dipl.techn.	L.Tomašková dipl.techn.	Ev. číslo	615/2018
Akce	Název akce	Datum	Formát	4 x A4
ZŠ LIBEREC, NA VÝBĚŽKU OPTIMALIZACE KAPACIT	ZŠ LIBEREC, NA VÝBĚŽKU OPTIMALIZACE KAPACIT	IX.2018	Měřítko	1 : 50
Výkres	Číslo paré	Číslo výkresu		
VÝKRES SCHODIŠTĚ - NOVÁ BUDOVA NOVÝ STAV				N14