
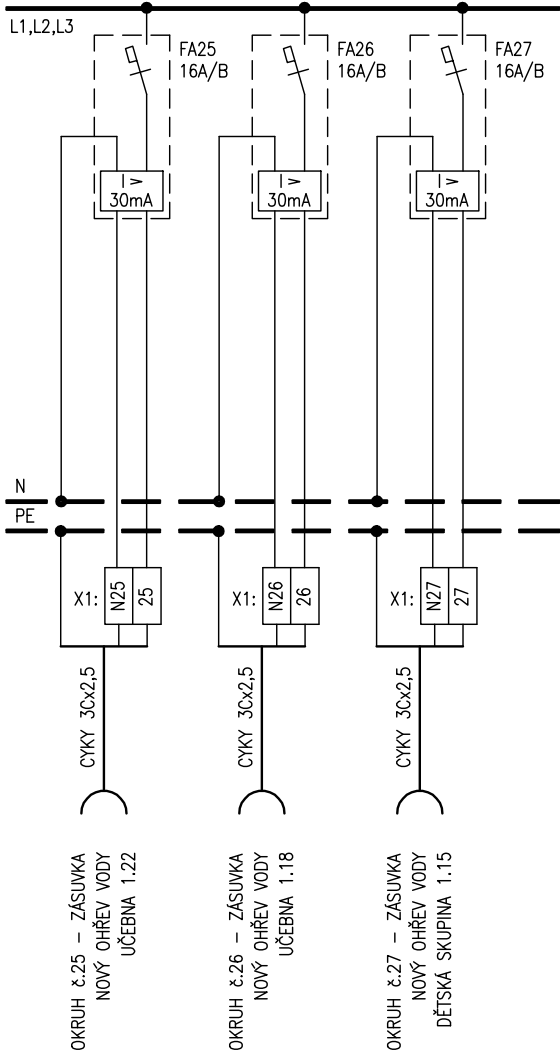



TYP SÍŤE 3 NPE ~ 50Hz-400V/TN-C-S

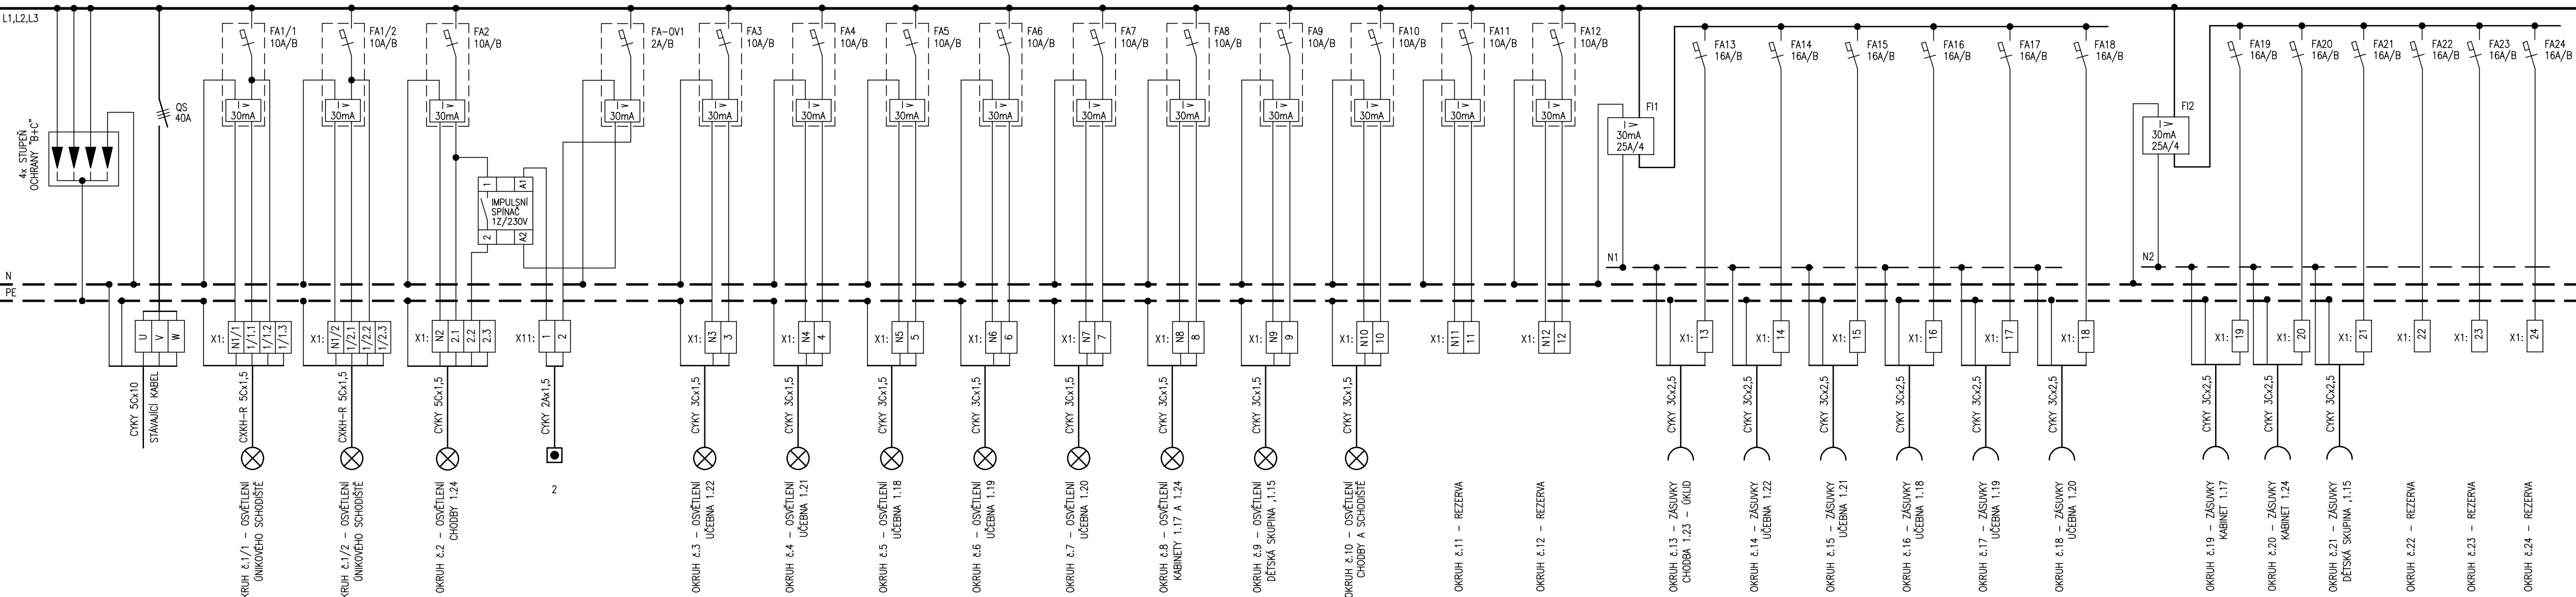

OCELOPLECHOVÁ ZAPUŠTĚNÁ ROZVODNICE  
600 x 1050 x 160 mm

Přívod a vývody: vrchem  
Provedení dveří: pravé  
Barva: světle šedá  
Krytí : IP 30/20  
Vývody nesmazatelně a nezaměnitelně popsat

Autorizační razítko	Investor	Projekční kancelář
	Statutární město Liberec náměstí Dr.E.Beneše 1/1 460 01 Liberec	 JAROMÍR BEDNÁŘ – PROJEKTY ELEKTRO HUMPOLECKÁ 3/108, LIBEREC, 460 01 TEL.: 604 665 735, 604 361 655 elektro.bednar@seznam.cz

Vedoucí proj.	Zodpovědný proj.	Vypracoval	Stupeň	DPS
Ing. Radovan Novotný	Jaromír Bednář	Pavel Bednář	Ev. číslo	615/2018
Akce ZŠ LIBEREC, NA VÝBĚŽKU OPTIMALIZACE KAPACIT			Formát	3x A4
			Datum	12/2018
			Měřítka	
Část D1.4. - Technika prostředí staveb D1.4.3 - Elektroinstalace			Číslo výkresu	Číslo paré
Výkres ROZVADĚČ RS-22			D.1.4.3-10	