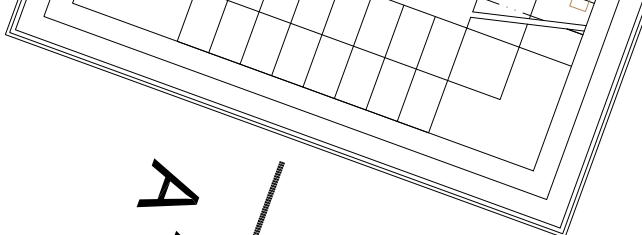

[illegible]



A-1



<b>Projektant</b>  <b>Milan Klogner</b> <b>Projekty - TZB</b> Jirská 3863, Liberec 11 460 01 LIBEREC KIO@VZKOJNY.CZ tel.: +420 605 448 869	<b>Investor</b>  Statutum město Liberec Nam. Dr. E. Beneše 1 460 01 LIBEREC	
<b>Vedoucí proj.</b> Ing. Radovan Novotný mobil: 802 433 511    mobil: 605 448 869	<b>Zodpovědný proj.</b> Milan Klogner mobil: 605 448 869	<b>Výpracoval</b> Milan Klogner mobil: 605 448 869
<b>Ačes:</b>  Výkres: Podpis stavební 1 P.P. nový stáv Čac: D. 1.4.1 - Zdravotní technické instalace	<b>Formát</b> 16 x 7 Datum 02/2020 Měřítko 1:500	<b>Suplet</b> DSG 615/24
<b>Objekt</b> ZŠ LIBEREC, NA VBEŽKU OPTIMALIZACE KAPACIT		<b>Projekční kancelář</b> Ing. Radovan Novotný Projektant v oboru Vasecká 97 Liberec 460 01 LIBEREC mail: novotny@unitec.cz tel: 465 13 35 55, +420 802 433 433
<b>Stavění objekt</b> ---		<b>Č. výkresu</b> ZT-4