


PŮDORYS


1:50
POČÁTEK - ROZVINUTÝ POHLED A

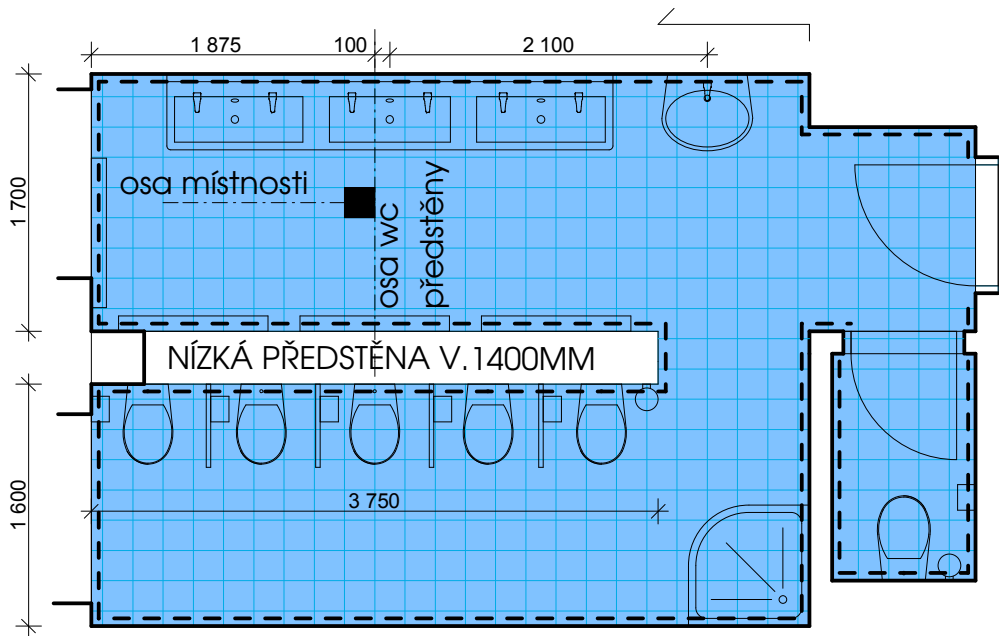

POČÁTEK - ROZVINUTÝ POHLED B


- WC SET
- DÁVKOVAČ NA MÝDLO

VYZNAČENÍ POČÁTKU OBKLÁDÁNÍ STĚNY (EMPIRICKY OVĚŘIT NA STAVBĚ DLE SKUTEČNÝCH ROZMĚRŮ)

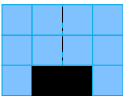


PRINCIP OBKLÁDÁNÍ


OPAKUJÍCÍ SE MODUL

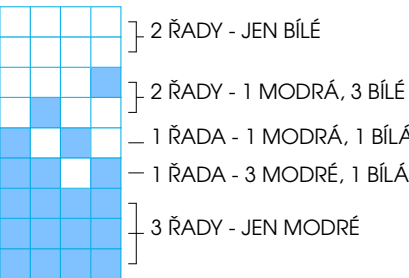

SPOJENÍ MODULŮ

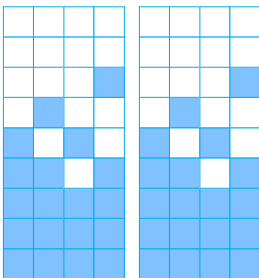

VÝSLEDNÝ OBKLAD

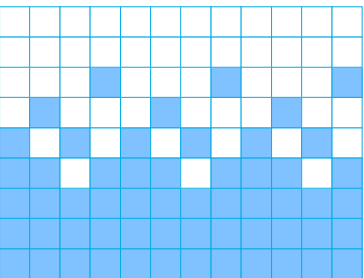


MATERIÁL STĚNY

OBKLADAČKA 200 x 200MM
Rozměr (mm): 198 x 198 x 6.5
Povrch: hladký, matný
Barva: modrá 60% (bílá 40%)
Označení RAL: modrá RAL 2606025
SPÁROVACÍ HMOTA: modrá


MATERIÁL PODLAHY

DLAŽDICE HUTNÁ 200 x 200MM
Rozměr (mm): 198 x 198 x 7
Povrch: hladký, matný
Barva: modrá
Označení RAL: modrá RAL 2606025
SPÁROVACÍ HMOTA: modrá

ROZVINUTÝ POHLED B 1:50

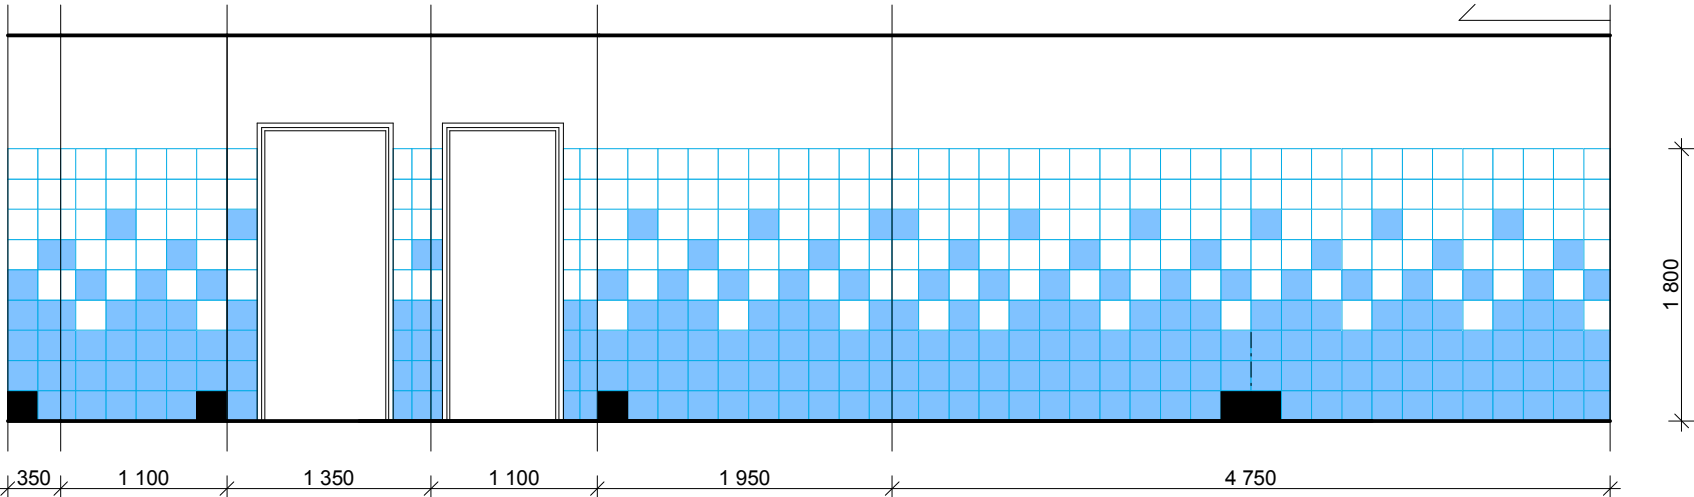

ROZVINUTÝ POHLED A 1:50

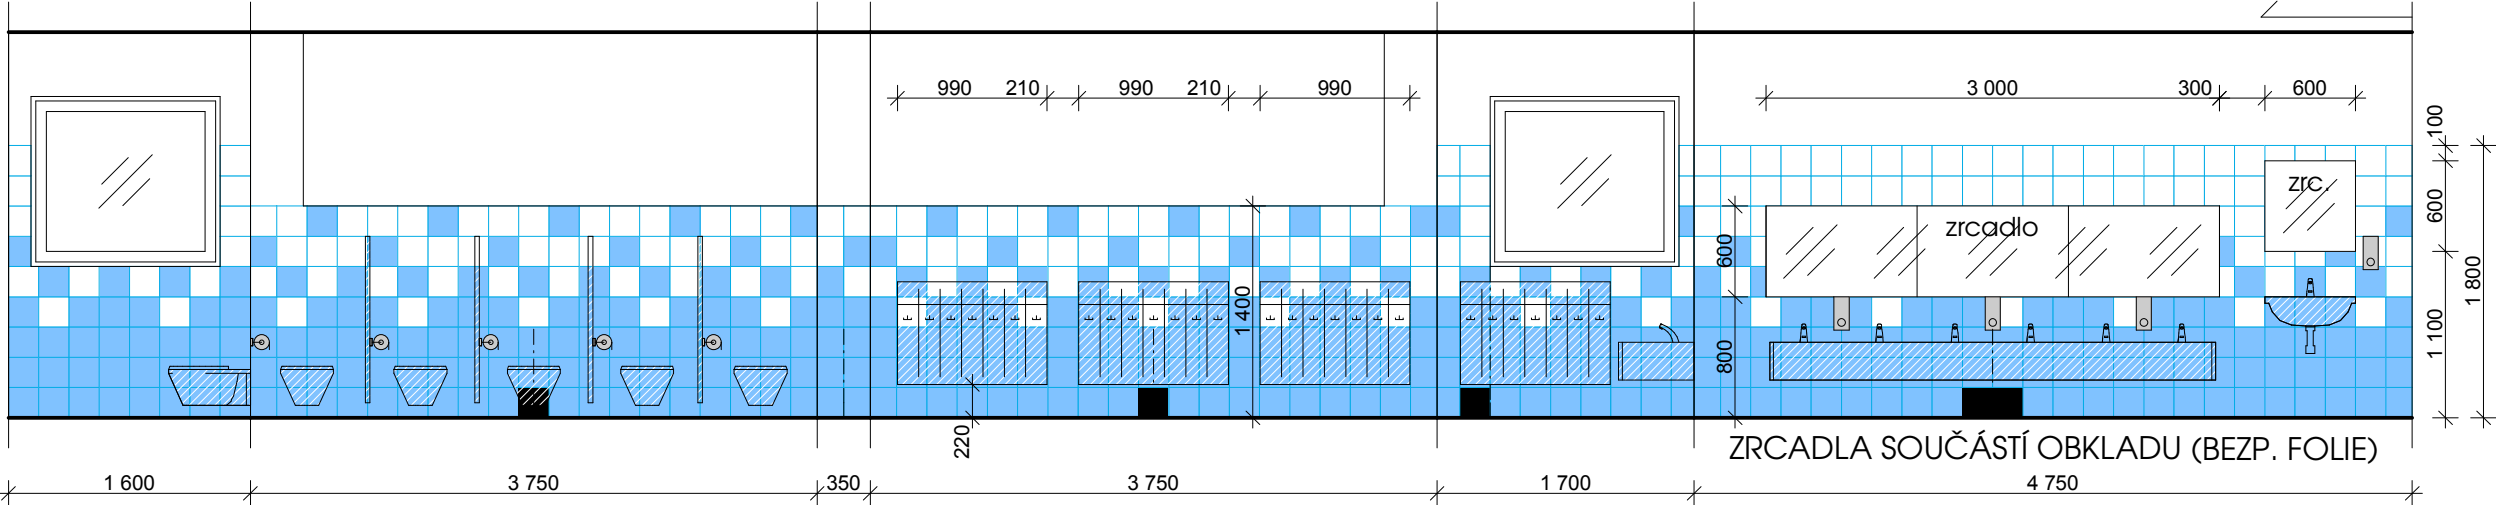

POZN. VÝKRES SLOUŽÍ POUZE JAKO PODKLAD PRO REALIZACI VE SMYSLU FINÁLNÍ PODOBY, VOLBY MATERIÁLŮ, DESIGNU A ARCHITEKTURY. VEŠKERÉ TECHNOLOGICKÉ POSTUPY BUDOU NAVRŽENY REALIZAČNÍ FIRMOU TAK, ABY BYLA PŘIPRAVENÁ ZA DÍLO NĚST ZODPOVĚDNOST A POSKYTLA STANDARDNÍ ZÁRUKY. VÝKRESY NEJSOU VÝROBNÍ DOKUMENTACÍ. ZMĚNY V NÁVRHU BUDOU KONZULTOVÁNY S AUTOREM / GENERÁLNÍM PROJEKTANTEM, ZMĚNY A ROZMĚRY MUSÍ BÝT PŘEKONTROLOVÁNY NA STAVBĚ PŘED ZAPOČETÍM VÝROBY. VÝKRESY TĚTO DOKUMENTACE JSOU DÍLEM DLE AUTORSKEHO ZÁKONA.

±0,000 = PODLAHA v 1.NP MÍSTNOST 1.00 411,70		GENERÁLNÍ PROJEKTANT:	
HLAVNÍ PROJEKTANT: Ing. arch. Jindřich Kejik FS Vision, s.r.o., IČ: 227 92 902 B. Němcové 54/9, Liberec 5		KOORDINACE: Ing. Martin Sehnoutka, ČKAIT 0501337 Mobil: 724 653 100 Email: sehnoutka@fsvision.cz	
ARCHITEKT: Ing. arch. Vojtěch Valtr , Mobil: 702 088 459		VYPRACOVAL: Bc. Lukáš Diabola Email: diabola@fsvision.cz	
KRAJ: Liberecký		OBEC: Liberec	
INVESTOR: Statutární město Liberec, nám. Dr. E. Beneše 1, 460 59 Liberec 1, IČO: 00262978, DIČ: CZ00262978		STUPEŇ PD: DPS	
AKCE - NÁZEV, MÍSTO: STAVEBNÍ ÚPRAVY A PŘÍSTAVBA OBJEKTU ul. Švermova č.p.100 OPTIMALIZACE KAPACITY MŠ PASTELKA OSTAŠOV, na p.p.č. 35, 32/1 a 34/1 k.ú. Ostašov u Liberce		FORMÁT: 3 x A4	MĚŘITKO: 1:50
ČÁST PROJEKTU: PROJEKT INTERIERU		DATUM: 03/2018	ČÍSLO VÝKRESU: H.2.3.2.
PŘÍLOHA: SPAROŘEZ UMÝVÁRNY 3.03		STAV. OBJEKT:	