



OVĚŘIT ROZMĚR NA STAVBĚ, VNĚJŠÍ HRANA(BOK STOLU) SLÍCOVÁNA S HRANOU STĚNY UMÝVÁRNY
POHLED PŘEDNÍ 1:50

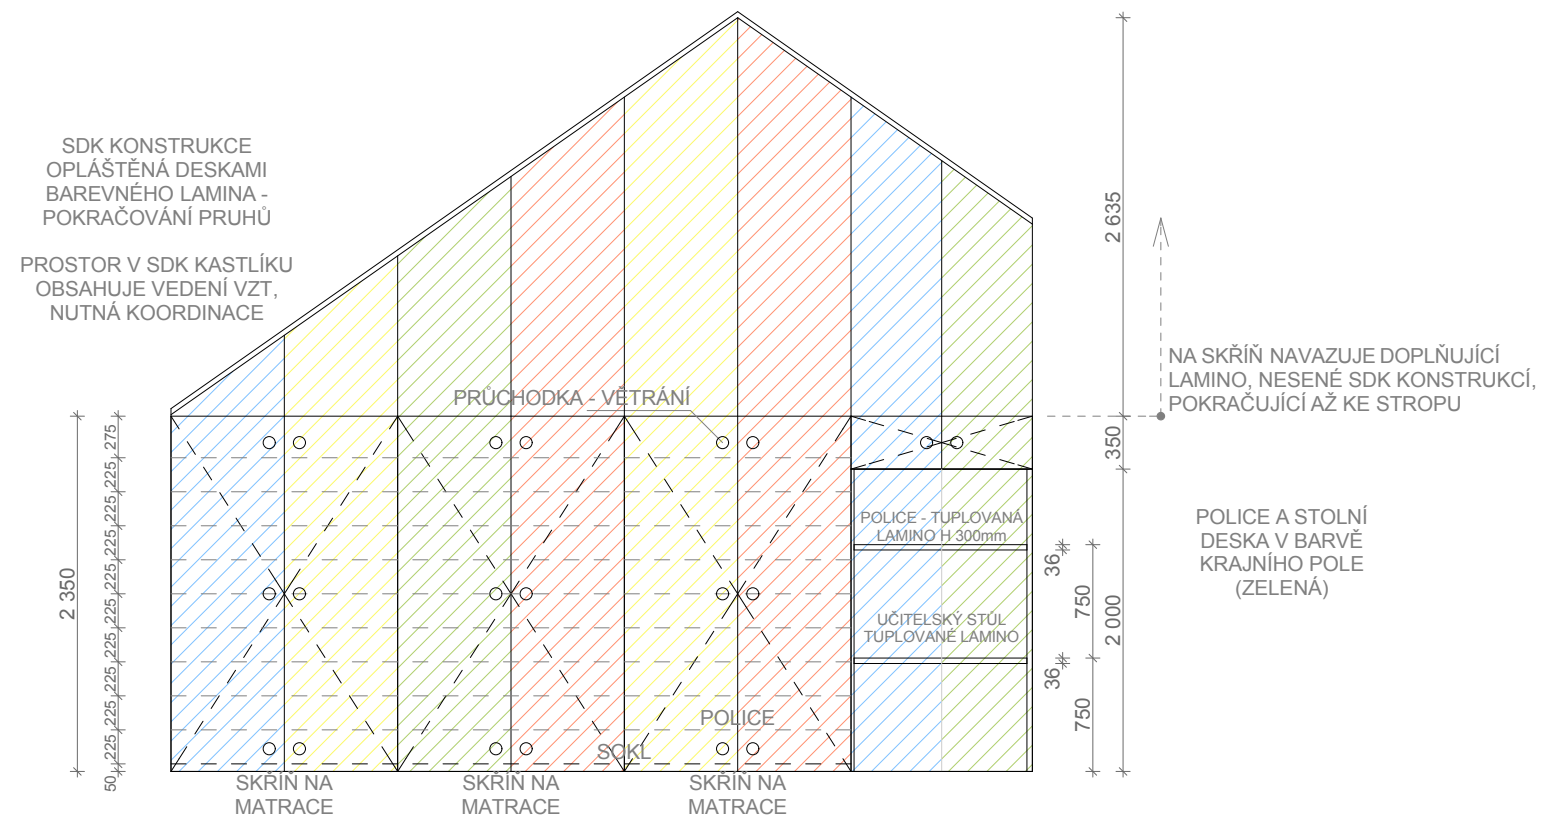

MATERIÁL: DVÍŘKA BAREVNÉ LAMINO, ABS V BARVĚ LAMINA, KORPUS SKŘÍŇEK BÍLÁ, KORPUS STOLU DLE VIZUALIZACE
NALOŽENÁ DVÍŘKA (PŘES SOKL - POUZE SPÁRA U PODLAHY)
9 POLIC V KAŽDÉ SKŘÍŇI NA LŮŽKOVINY NA VODOROVNÉ ULOŽENÍ MATRACÍ - POŽADAVEK Z PROVOZU STÁVAJÍCÍ ŠKOLKY
VĚTRÁNÍ - POLICE FORMOU ROŠTU, POPŘÍPADĚ PERFOROVANÁ DESKA - ZVÁŽIT ÚNOSNOST (MATRACE VČETNĚ LŮŽKOVIN)
POZN. POHLEDOVÉ BOKY KORPUSU Z BAREVNÉHO LAMINA, DLE JEDNOTLIVÝCH PRUHŮ - VIZUALIZACE

PŮDORYS 1:50

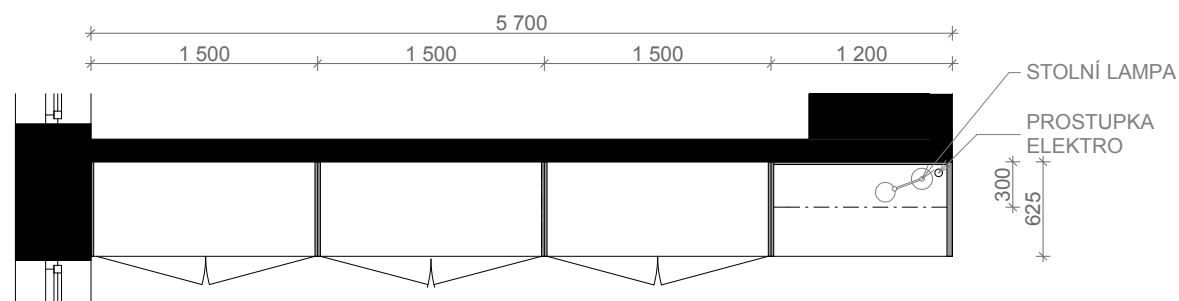

POUŽITÉ BARVY LAMINA



ŽLUTÁ -
NÁBYTEK
RAL 1023

ČERVENÁ -
NÁBYTEK
RAL 2004

MODRÁ -
NÁBYTEK
RAL 5012

LIMETKOVÁ ZELENÁ
NÁBYTEK
PANTONE 584 C

POZN. VÝKRES SLOUŽÍ POUZE JAKO PODKLAD PRO REALIZACI VE SMYSLU FINÁLNÍ PODOBY, VOLBY MATERIÁLŮ, DESIGNU A ARCHITEKTURY. VEŠKERÉ
TECHNOLOGICKÉ POSTUPY BUDOU NAVRŽENY REALIZAČNÍ FIRMOU TAK, ABY BYLA PŘIPRAVENÁ ZA DÍLO NĚST ZODPOVĚDNOST A POSKYTLA STANDARTNÍ
ZÁRUKY. VÝKRESY NEJSOU VÝROBNÍ DOKUMENTACÍ. ZMĚNY V NÁVRHU BUDOU KONZULTOVÁNY S AUTOREM / GENERÁLNÍM PROJEKTANTEM, ZMĚNY A
ROZMĚRY MUSÍ BÝT PŘEKONTROLOVÁNY NA STAVBĚ PŘED ZAPOČETÍM VÝROBY. VÝKRESY TĚTO DOKUMENTACE JSOU DÍLEM DLE AUTORSKÉHO ZÁKONA.



NÁBYTKOVÁ PRŮCHODKA 80MM
OTVÍRÁNÍ SKŘÍŇEK A VĚTRÁNÍ ÚLOŽNÉHO
PROSTORU NA LŮŽKOVINY
(OHRANĚNÍ OBOU STRAN DVÍŘEK)

VIZUALIZACE VZHLEDU



SOUČÁSTÍ SESTAVY
JEDNODUCHÁ BÍLÁ STOLNÍ
LAMPA VIZ OBRÁZEK

A12 SKŘÍŇOVÁ STĚNA NA LŮŽKOVINY S VESTAVĚNÝM STOLEM - ZELENÁ HERNA 3.06

ČÍSLO VÝKRESU:

FS Vision

H.3.2.7.