



OVĚŘIT ROZMĚR NA STAVBĚ, VNĚJŠÍ HRANA(BOK STOLU) SLÍCOVÁNA S HRANOU STĚNY UMÝVÁRNY
POHLED PŘEDNÍ 1:50

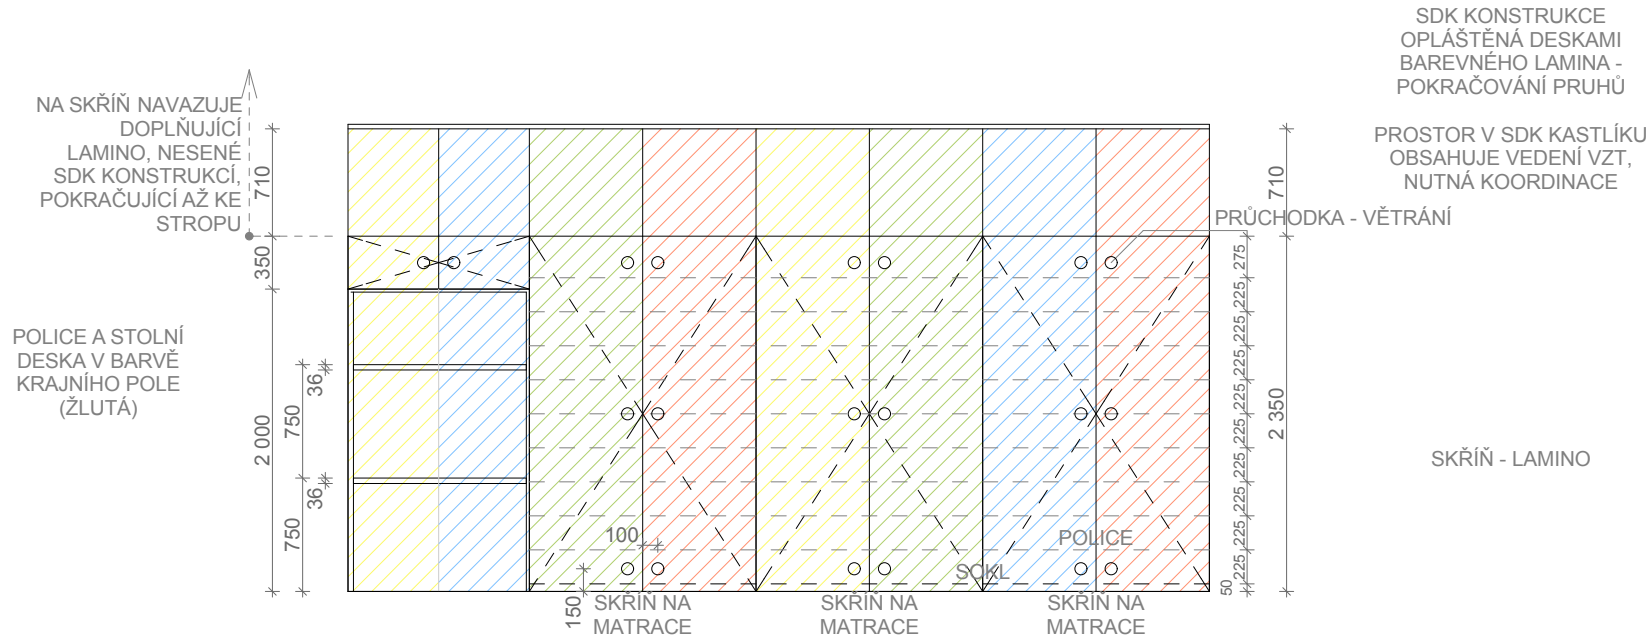

MATERIÁL: DVÍŘKA BAREVNÉ LAMINO, ABS V BARVĚ LAMINA, KORPUS SKŘÍŇEK BÍLÁ, KORPUS STOLU DLE VIZUALIZACE
NALOŽENÁ DVÍŘKA (PŘES SOKL - POUZE SPÁRA U PODLAHY)
9 POLIC V KAŽDÉ SKŘÍŇI NA LŮŽKOVINY NA VODOROVNÉ ULOŽENÍ MATRACÍ - POŽADAVEK Z PROVOZU STÁVAJÍCÍ ŠKOLKY
VĚTRÁNÍ - POLICE FORMOU ROŠTU, POPŘÍPADĚ PERFOROVANÁ DESKA - ZVÁŽIT ÚNOSNOST (MATRACE VČETNÉ LŮŽKOVIN)

POZN. POHLEDOVÉ BOKY KORPUSU Z BAREVNÉHO LAMINA, DLE JEDNOTLIVÝCH PRUHŮ - VIZUALIZACE

PŮDORYS 1:50

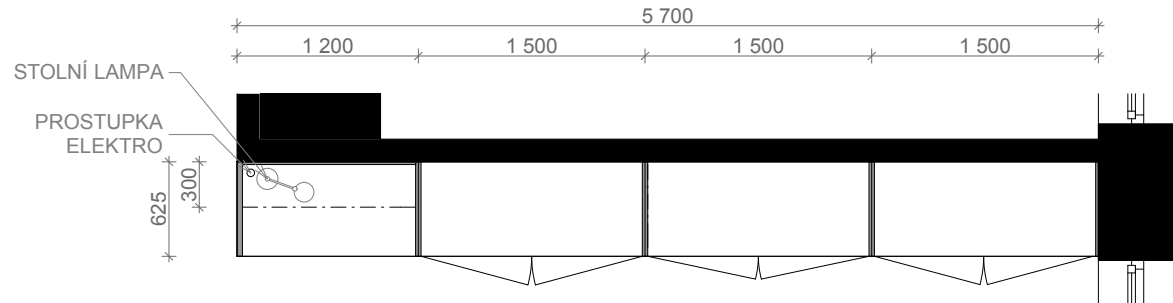

POUŽITÉ BARVY LAMINA



ŽLUTÁ -
NÁBYTEK
RAL 1023



ČERVENÁ -
NÁBYTEK
RAL 2004



MODRÁ -
NÁBYTEK
RAL 5012



LIMETKOVÁ ZELENÁ
NÁBYTEK
PANTONE 584 C

SDK KONSTRUKCE
OPLÁŠTĚNÁ DESKAMI
BAREVNÉHO LAMINA -
POKRAČOVÁNÍ PRUHŮ

PROSTOR V SDK KASTLÍKU
OBSAHUJE VEDENÍ VZT,
NUTNÁ KOORDINACE

SKŘÍŇ - LAMINO



NÁBYTKOVÁ PRŮCHODKA 80MM
OTVÍRÁNÍ SKŘÍŇEK A VĚTRÁNÍ ÚLOŽNÉHO
PROSTORU NA LŮŽKOVINY
(OHRANĚNÍ OBOU STRAN DVÍŘEK)

VIZUALIZACE VZHLEDU



SOUČÁSTÍ SESTAVY
JEDNODUCHÁ BÍLÁ STOLNÍ
LAMPA VIZ OBRÁZEK

POZN. VÝKRES SLOUŽÍ POUZE JAKO PODKLAD PRO REALIZACI VE SMYSLU FINÁLNÍ PODOBY, VOLBY MATERIÁLŮ, DESIGNU A ARCHITEKTURY. VEŠKERÉ
TECHNOLOGICKÉ POSTUPY BUDOU NAVRŽENY REALIZAČNÍ FIRMOU TAK, ABY BYLA PŘIPRAVENÁ ZA DÍLO NĚST ZODPOVĚDNOST A POSKYTLA STANDARTNÍ
ZÁRUKY. VÝKRESY NEJSOU VÝROBNÍ DOKUMENTACÍ. ZMĚNY V NÁVRHU BUDOU KONZULTOVÁNY S AUTOREM / GENERÁLNÍM PROJEKTANTEM, ZMĚNY A
ROZMĚRY MUSÍ BÝT PŘEKONTROLOVÁNY NA STAVBĚ PŘED ZAPOČETÍM VÝROBY. VÝKRESY TĚTO DOKUMENTACE JSOU DÍLEM DLE AUTORSKÉHO ZÁKONA.

A06 SKŘÍŇOVÁ STĚNA NA LŮŽKOVINY S VESTAVĚNÝM STOLEM - ŽLUTÁ HERNA 1.11

ČÍSLO VÝKRESU:



H.3.2.5.