
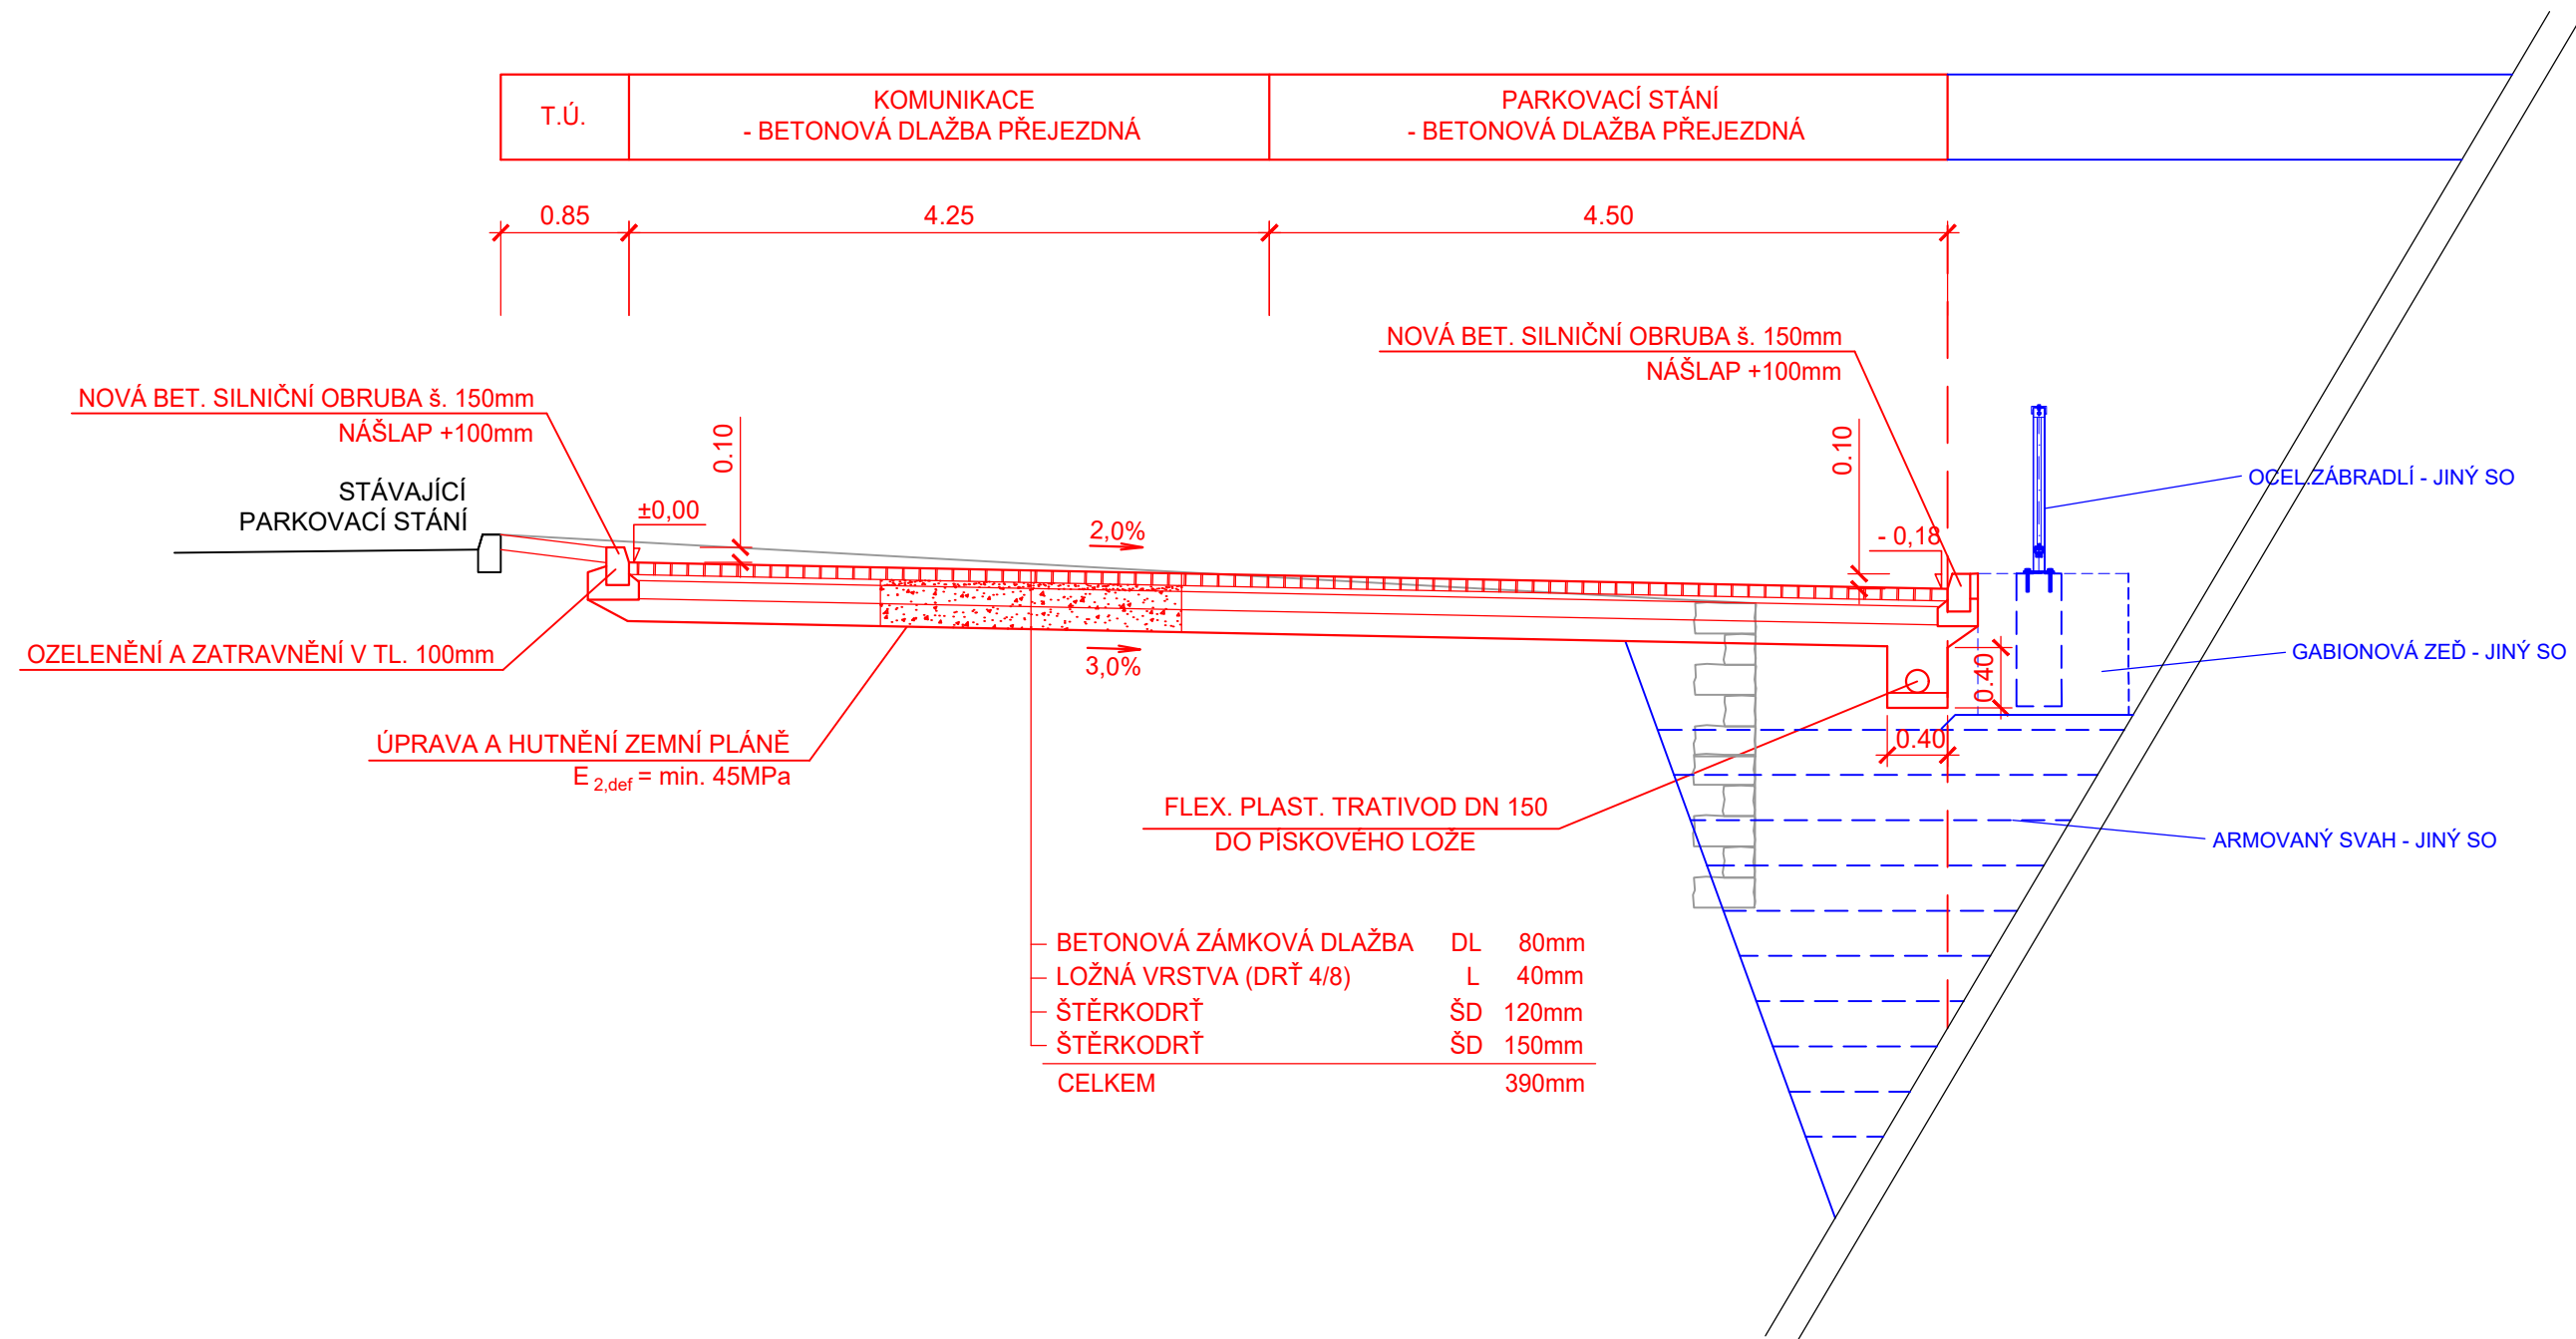



VZOROVÝ PŘÍČNÝ ŘEZ 1:50

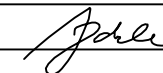

SO 101 - PARKOVACÍ PLOCHY

| | | | |
|-------------------|---|---|--|
| vypracoval: | V. Iwanejko |  |  NÝDRLE projektová kancelář |
| zodp. projektant: | Ing. Z. Nýdrle | | |
| | | | |
| investor: | STATUTÁRNÍ MĚSTO LIBEREC | | tel.: 485 150 181, 485 150 579 nýdrle@nydrle-projekt.cz www.nydrle-projekt.cz |
| akce: | OPRAVA OPĚRNÉ ZDI UL. OBLAČNÁ, LIBEREC | | čísl.zak.: 27 - 17 stupeň: DSP / PDPS datum: 05 / 2017 měřítko: 1 : 50 |
| příloha: | VZOROVÝ PŘÍČNÝ ŘEZ | | čísl.výkr. čísl.soupr. C.1.3. |