




PŘÍČNÝ ŘEZ A - A' 1:100

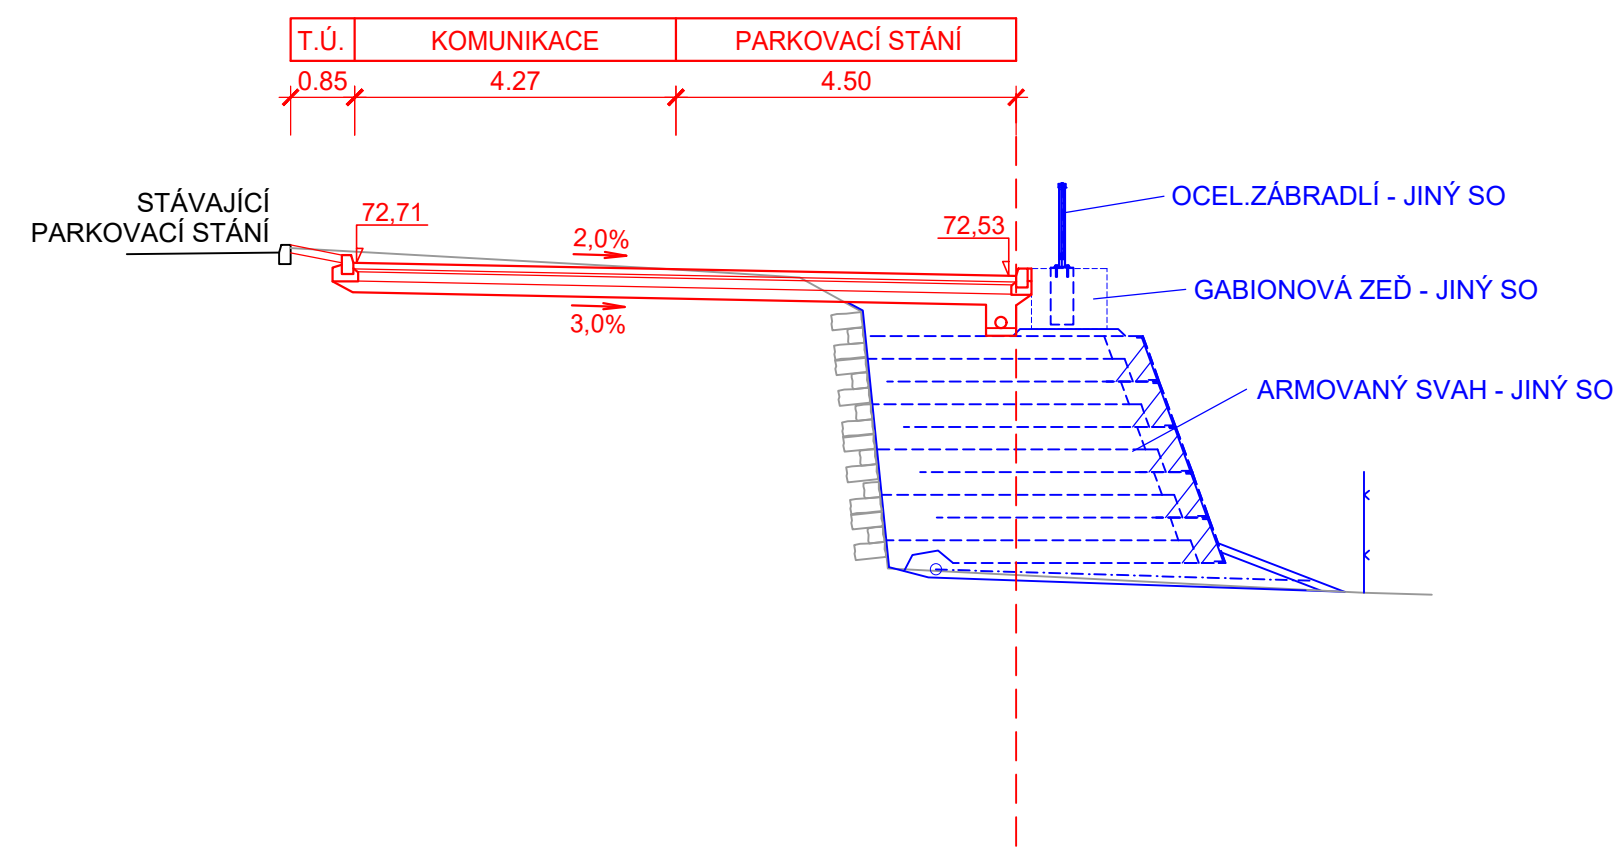

PŘÍČNÝ ŘEZ C - C' 1:100

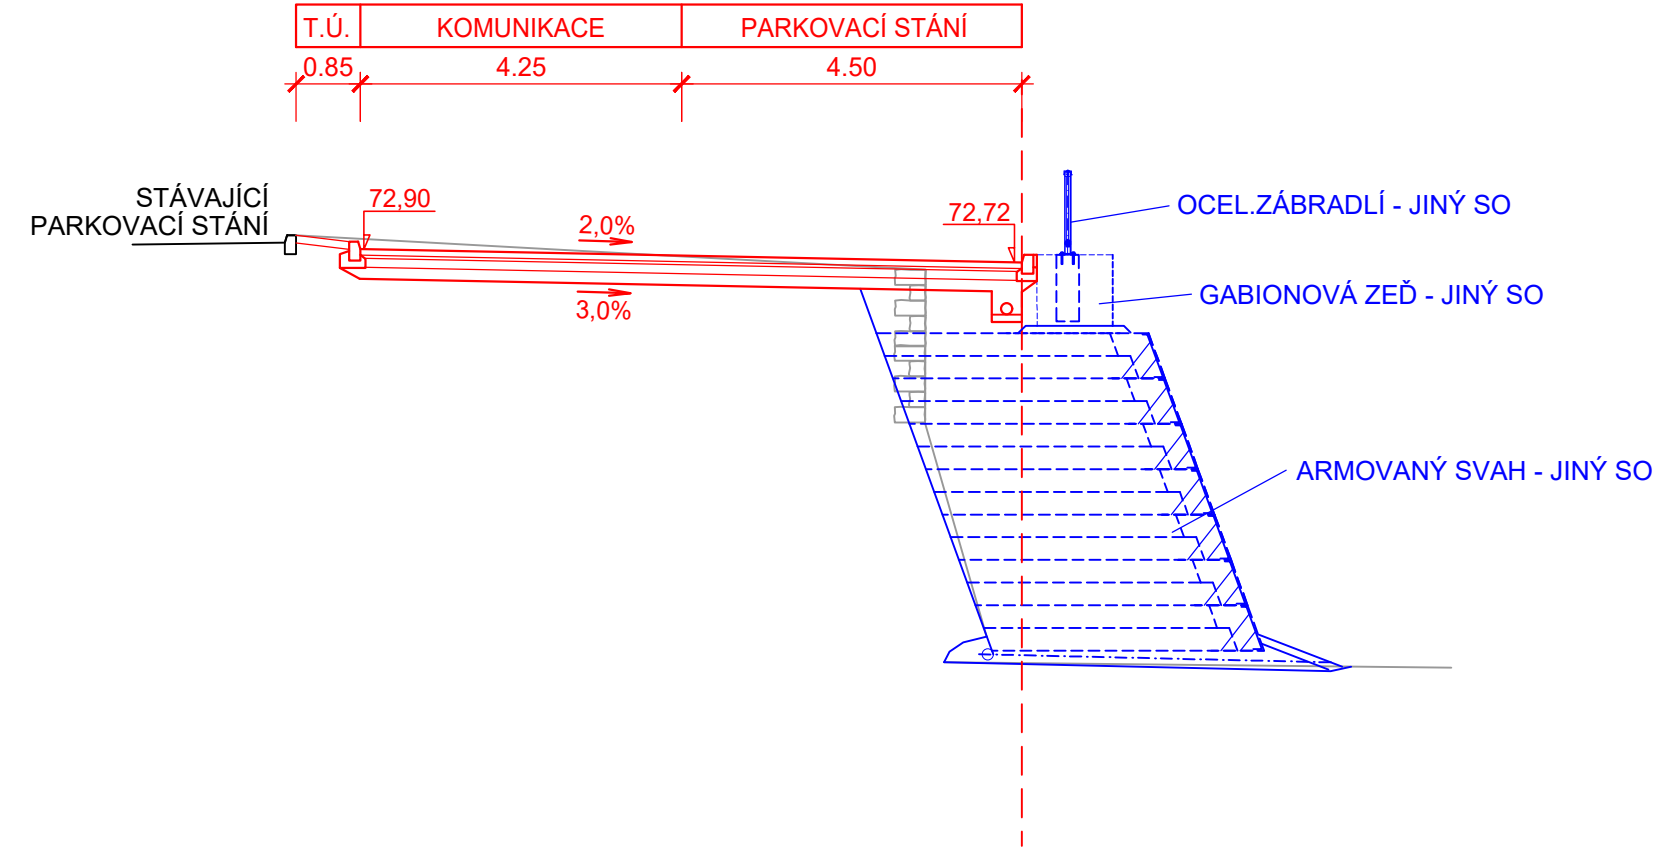



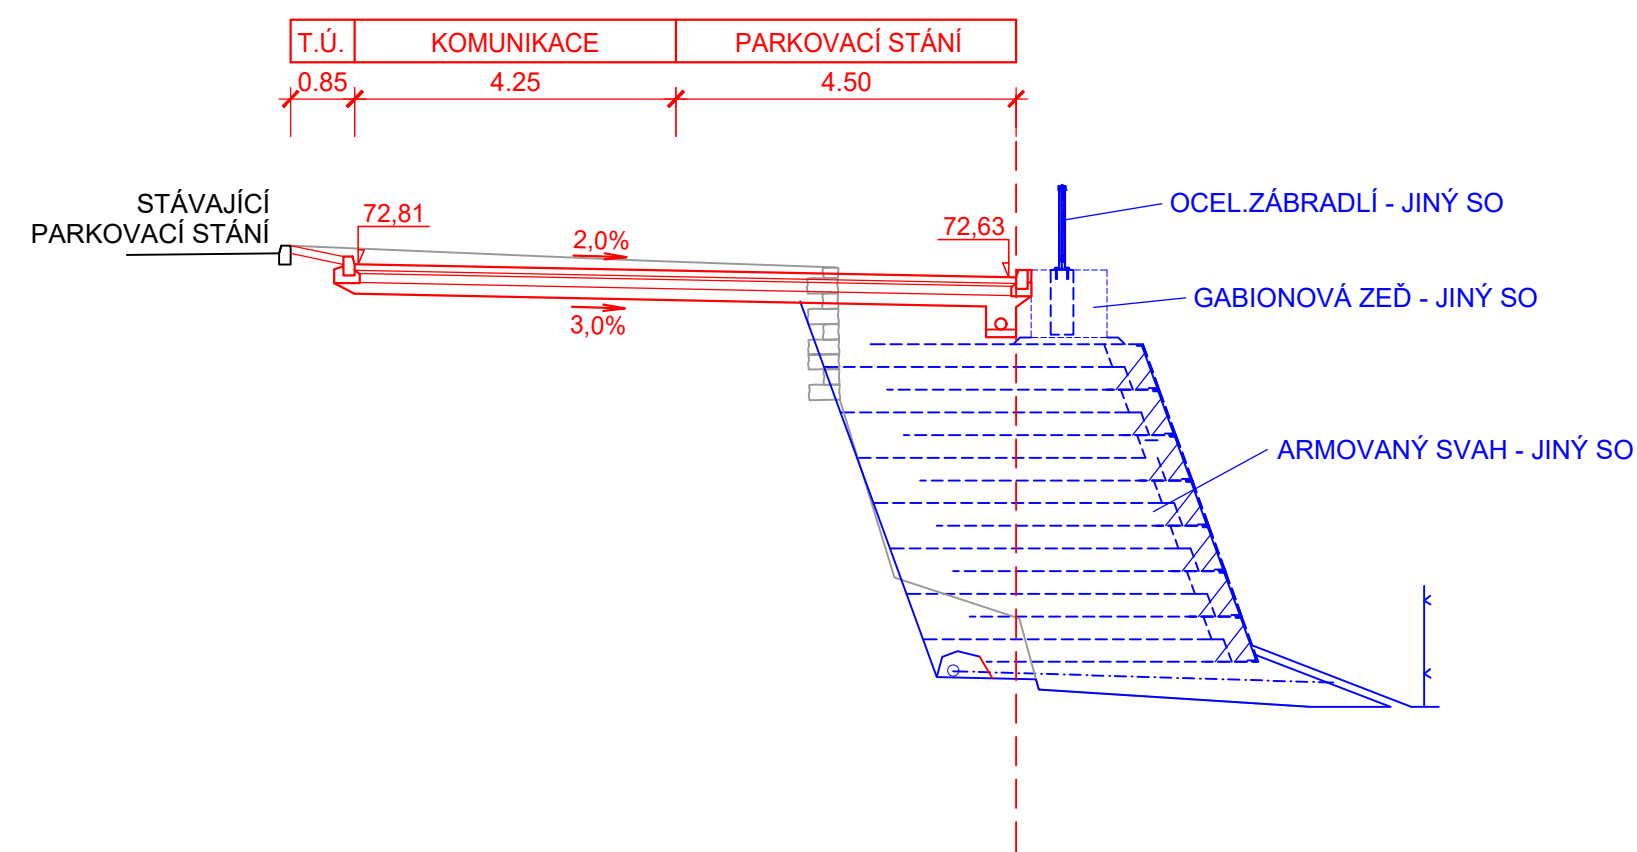PŘÍČNÝ ŘEZ B - B' 1:100



SO 101 - PARKOVACÍ PLOCHY

Výškový systém: BpV

vypracoval:	V. Iwanejko		 NÝDRLE projektová kancelář
zodp. projektant:	Ing. Z. Nýdrle		
investor:	STATUTÁRNÍ MĚSTO LIBEREC		tel.: 485 150 181, 485 150 579 nydrle@nydrle-projekt.cz www.nydrle-projekt.cz
akce:	OPRAVA OPĚRNÉ ZDI UL. OBLAČNÁ, LIBEREC		čísl.zak.: 27 - 17
příloha:	CHARAKTERISTICKÉ PŘÍČNÉ ŘEZY		stupeň: DSP / PDPS
			datum: 05 / 2017
			měřítka: 1 : 100
			čísl.výkr. čísl.soupr.
			C.1.4.