

STÁVAJÍCÍ NOSNÁ KONSTRUKCE

TEPELNÁ IZOLACE PRO KONTAKTNÍ ZATEPLOVACÍ SYSTÉM, TL. 150mm  
, D 0,039 W/mK, zápusťná montáž kolev

+ 5,150

2%

PRÍPONKOVÝ PLECH TL. 1mm; MECH. KOTVENO

PRÍPONKOVÝ PLECH TL. 1mm; MECH. KOTVENO

BEDNĚNÍ Z CETRIS 4 DESEK ,TL. 25 mm; MECH.KOTVENO


TEPELNÁ IZOLACE EPS 100S TL. 80mm

LEPENO + IMPREGNOVANÉ HRANOLY 80x80 Å 0,5 m

STÁVAJÍCÍ OMÍTKA

NABETONÁVKA C20/25 + PRÍŘEZ KARI SÍŤE (6x100x100 - 2 oka)  
VE SPÁDU 50 AŽ 70 mm

- (S1)
- NAVÝŠENÍ STÁVAJÍCÍ SKLADBY:
- Nová střešní krytina mPVC 1,6 mm, mechkotveno
  - Nová separační Geotextílie 300g/m2
  - Nová střešní tepelná izolace EPS 150S tl. 200 mm (2x tl.100mm) - na vazbu
  - Nová asf. parozábrana (sds mod asf. pás tl.4mm)
- STÁVAJÍCÍ SKLADBA:
- Asf. střešní lepenka s posypem
  - Tepelná izolace EPS TL. 140 mm
  - Asf. parozábrana
  - ZB trémový strop
  - Jádiová omítka (vyspravená, nová) v místě prostupu

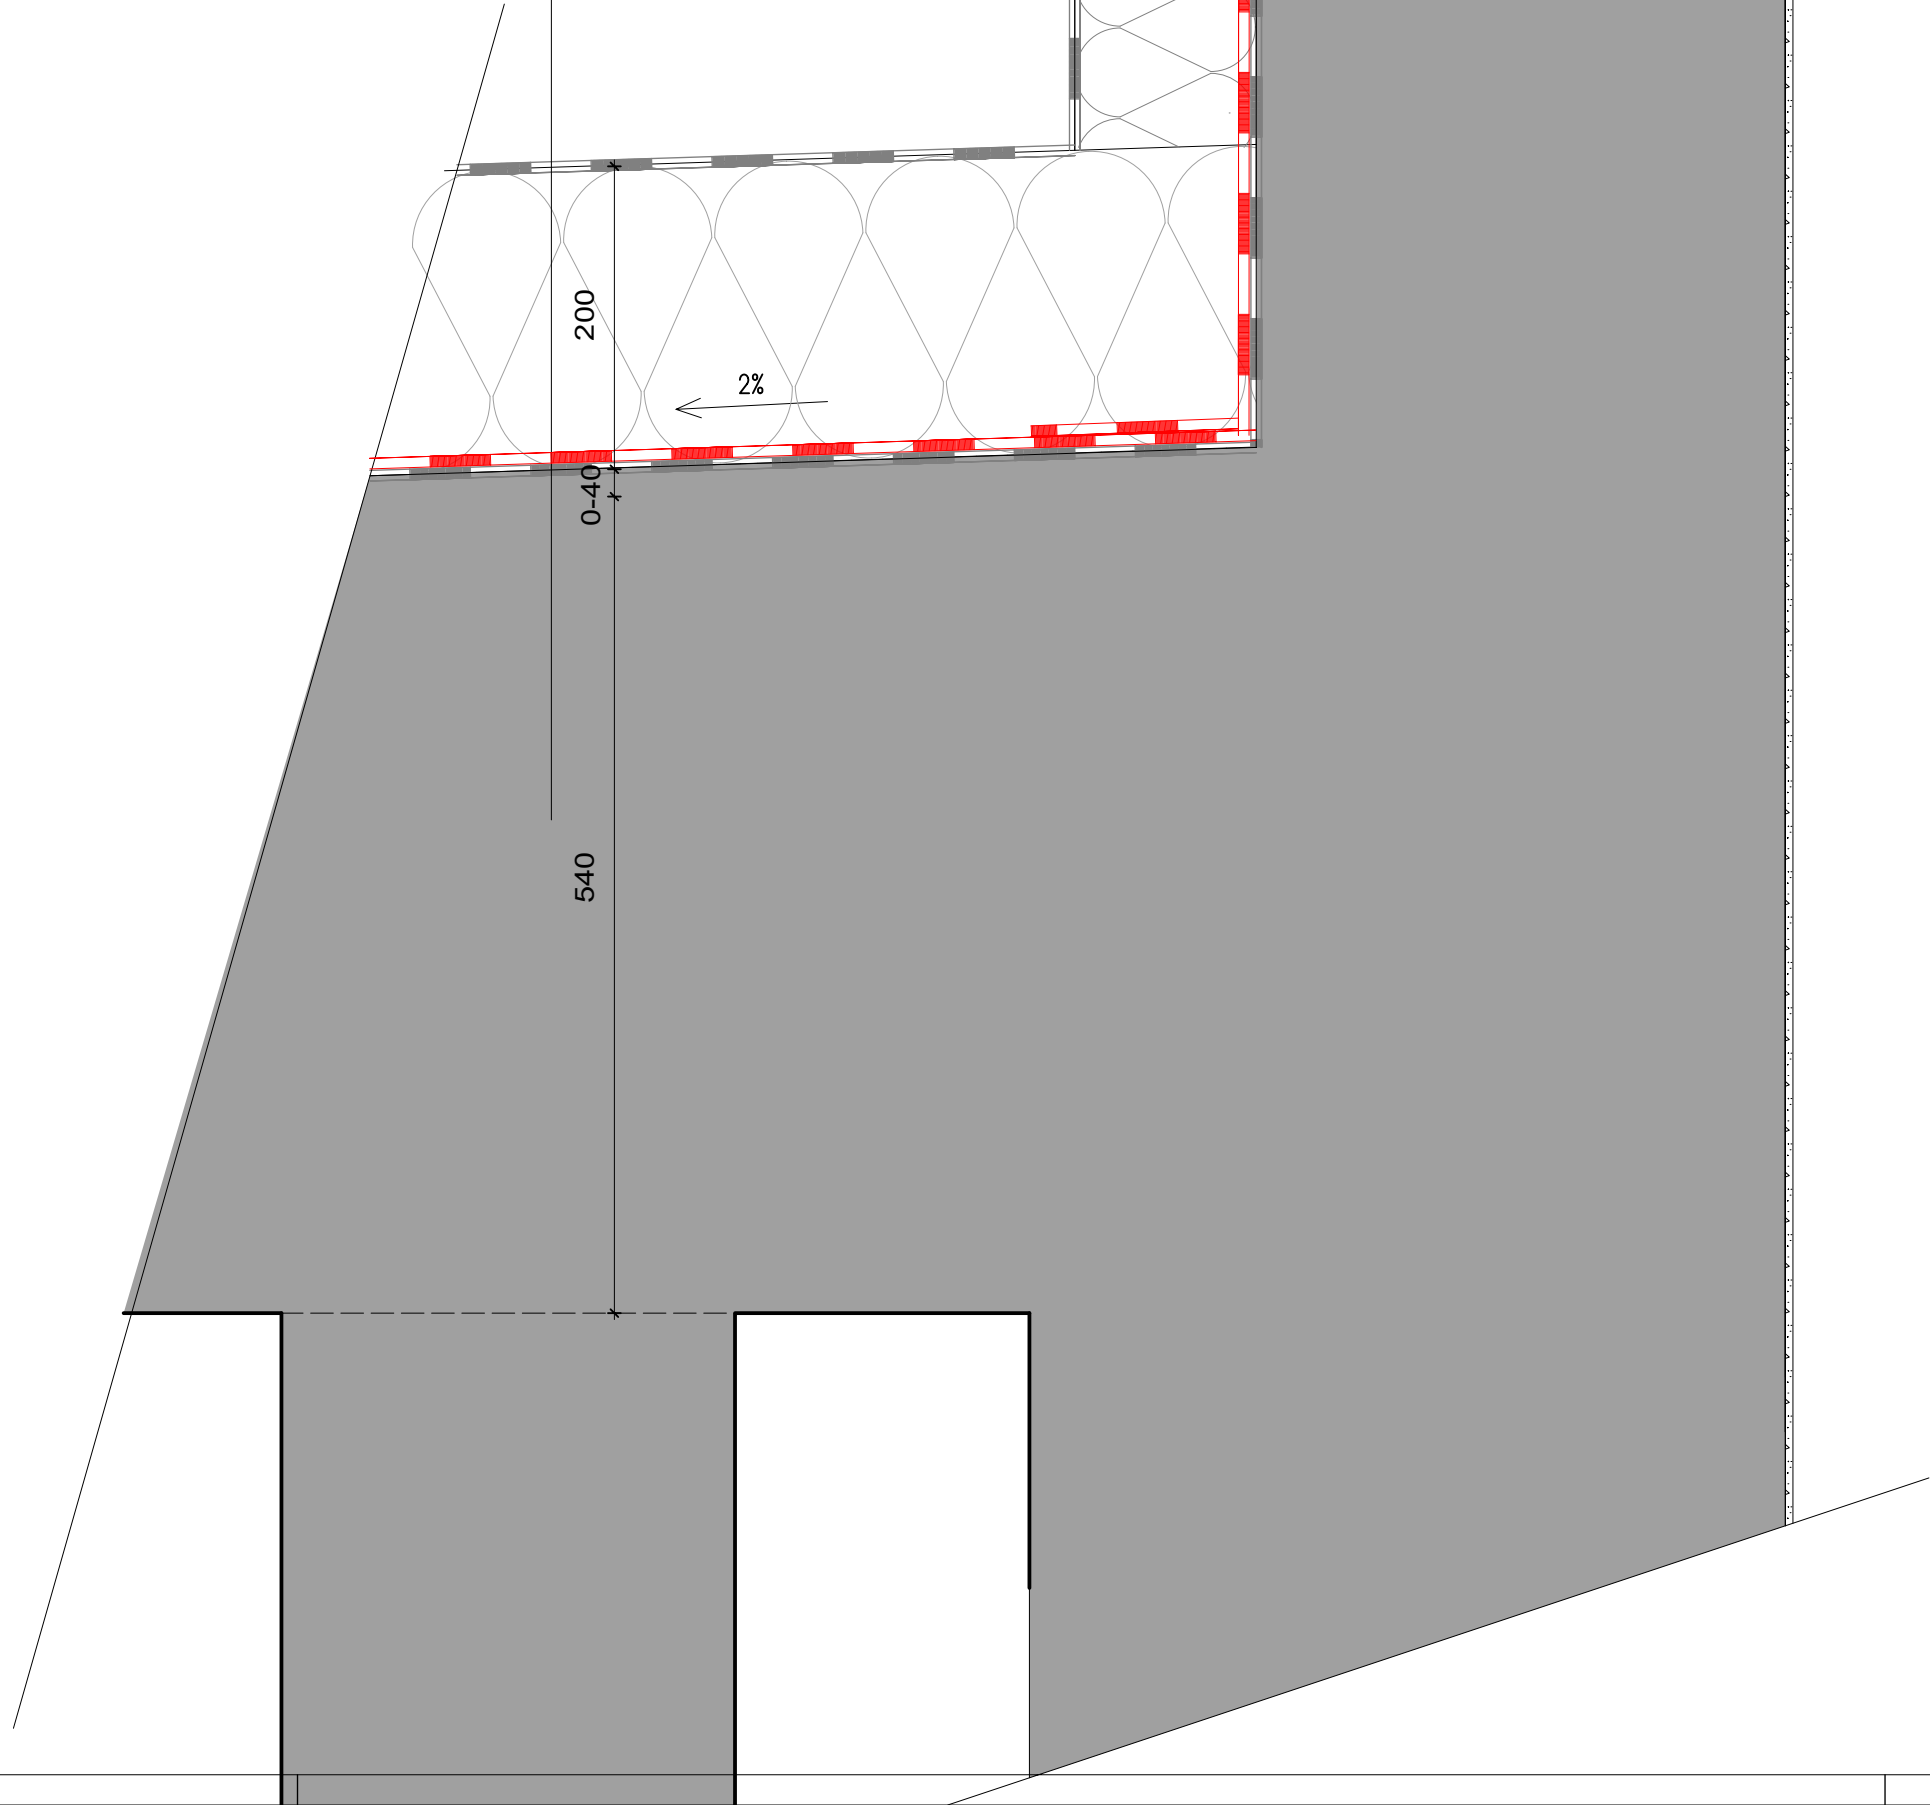

±0,000 = 353,57 m.n.m. Bpv (podlaha 1NP)		GENERÁLNÍ PROJEKTANT:	
HLAVNÍ PROJEKTANT:	Ing. arch. Jindřich Kejk FS Vision, s.r.o., IČ: 227 92 902 B. Němcové 54/8, Liberec 5	KONTROLOVAL:	Ing. Martin Sehnoutka, ČKAIT 0501337 Mobil: 724 653 100 Email: sehnoutka@fsvision.cz
		VYPRACOVAL:	David Brůžek Email: bruzeck@fsvision.cz
KRAJ:	Liberecký	OBEC:	Liberec
INVESTOR:	Statutární město Liberec, Nám. Dr. E. Beneše 1 460 59, Liberec, IČO: 00262978		
AKCE - NÁZEV, MÍSTO:	"Stavební úpravy a změna užívání části stavby - Relaxační prostory v 1.NP ZŠ Orlí v Liberci, č.p. 140, p.p.č. 1612, k.ú.: Liberec [682039]		
ČÁST PROJEKTU:	D.1.1. ARCHITEKTONICKO-STAVEBNÍ ŘEŠENÍ		
PŘÍLOHA:	DET. ATIKY		

	
FS Vision	
FS Vision, s.r.o., IČ: 227 92 902 mobil: +420 777 179 927, email: kejk@fsvision.cz	
STUPEŇ PD:	DSPJP
FORMÁT:	4xA4
MĚŘÍTKO:	1:5
DATUM:	12/2019
ČÍSLO VÝKRESU:	det. C
STAV. OBJEKT:	