



PŮDORYS M 1:100

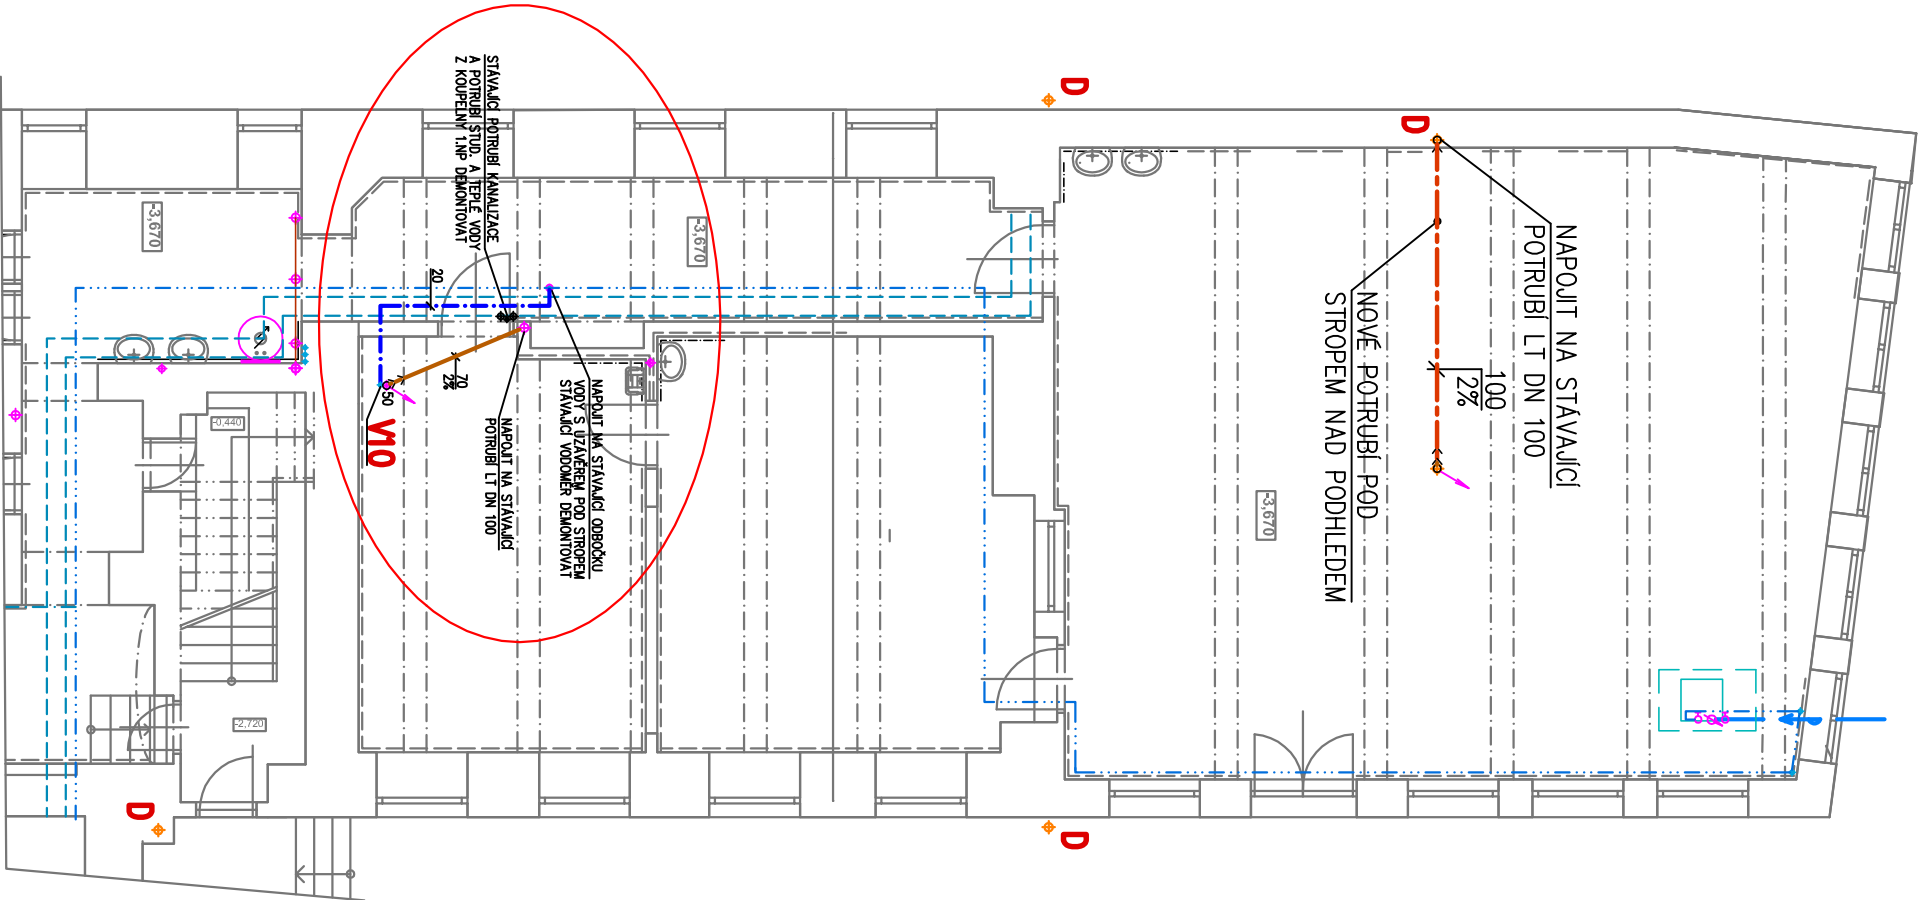



VÝŘEZ M1:50

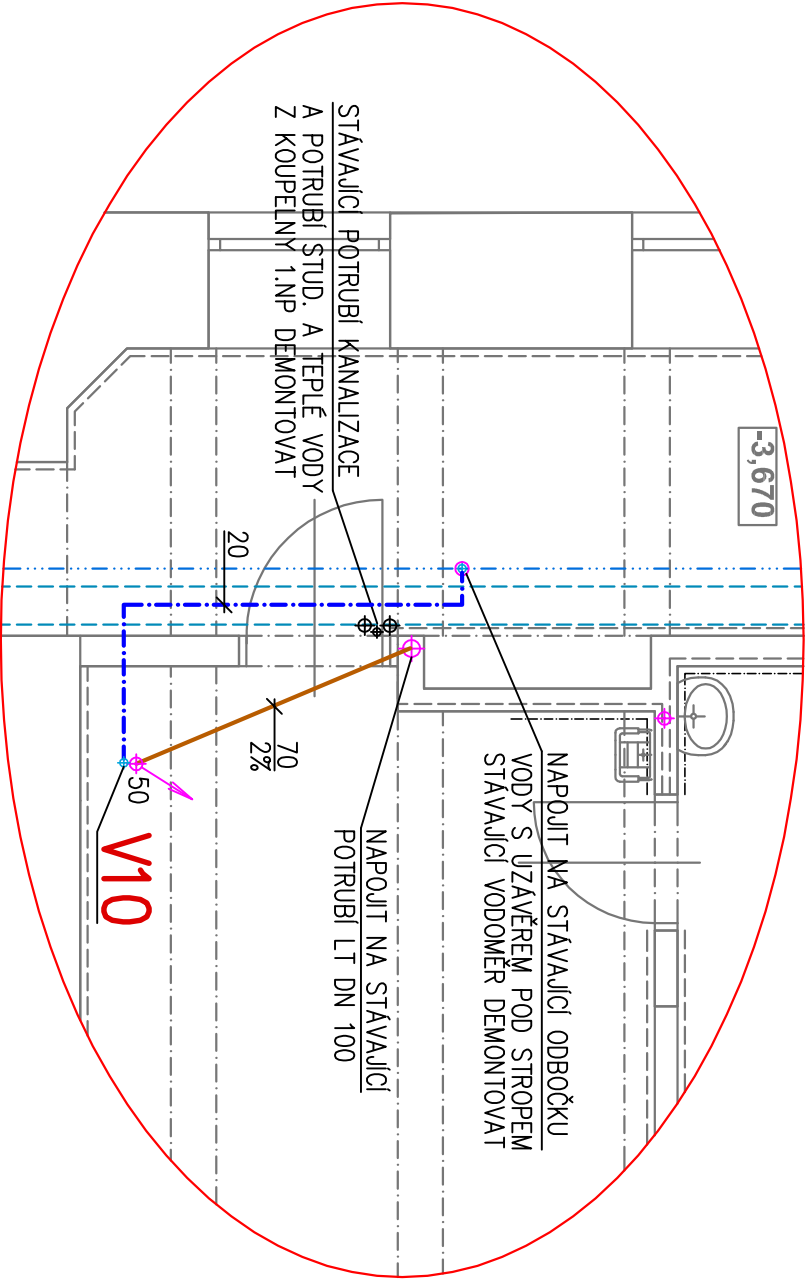

LEGENDA POTRUBÍ

- STUDENÁ VODA – POTRUBÍ PP-RCT , SDR 9
- KANALIZACE SPLAŠKOVÁ – POTRUBÍ PPs HT SYSTEM
- KANALIZACE DEŠŤOVÁ – POTRUBÍ PPs HT SYSTEM, IZOLOVANÉ

Hlavní projektant:		 FS VISION	
ing. arch. Jindřich Kejřk IČ 227 92 902 B.Němcové 54/9, Liberec 5			
vypracoval:	ing. Michal Vodňanský		
zodpovědný projektant:	ing. Michal Vodňanský		
investor:	Statutární město Liberec		
projektový stupeň	DSP-PP		
dílece:	Stavební úpravy a změna užívání stavby Relaxační prostory v 1.NP ZŠ Orlí v Liberci		
část:	D1.4.A ZDRAVOTNĚ-TECHNICKÉ INSTALACE		
výkres:	PŮDORYS 1.PP		
			formát: A4
			zakázkové číslo: 1945–50
			datum: 12/2019
		mřítko: 1 : 100/50	
		pare:	č.výkresu
		Z-01	