



POZNÁMKA:

PŘED ZAPOČETÍM PRACÍ NUTNO ZMAPOVAT STÁVAJÍCÍ TRASU A PŘÍVOD DO NOVÉHO RELAX CENTRA
POTÉ UPRAVIT PŘÍPADNOU TRASU PATEŘNÍHO ROZVODU V 1.PP
POTRUBÍ V 1.PP BUDE ZAVĚŠENO NA ZÁVĚSECH POD STROPEM
POTRUBÍ V 1.NP BUDE ZASEKÁNO VE ZDECH

Schéma zapojení otopných těles

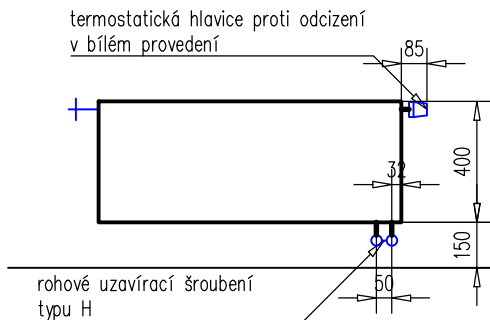

NEŘEŠENO!!

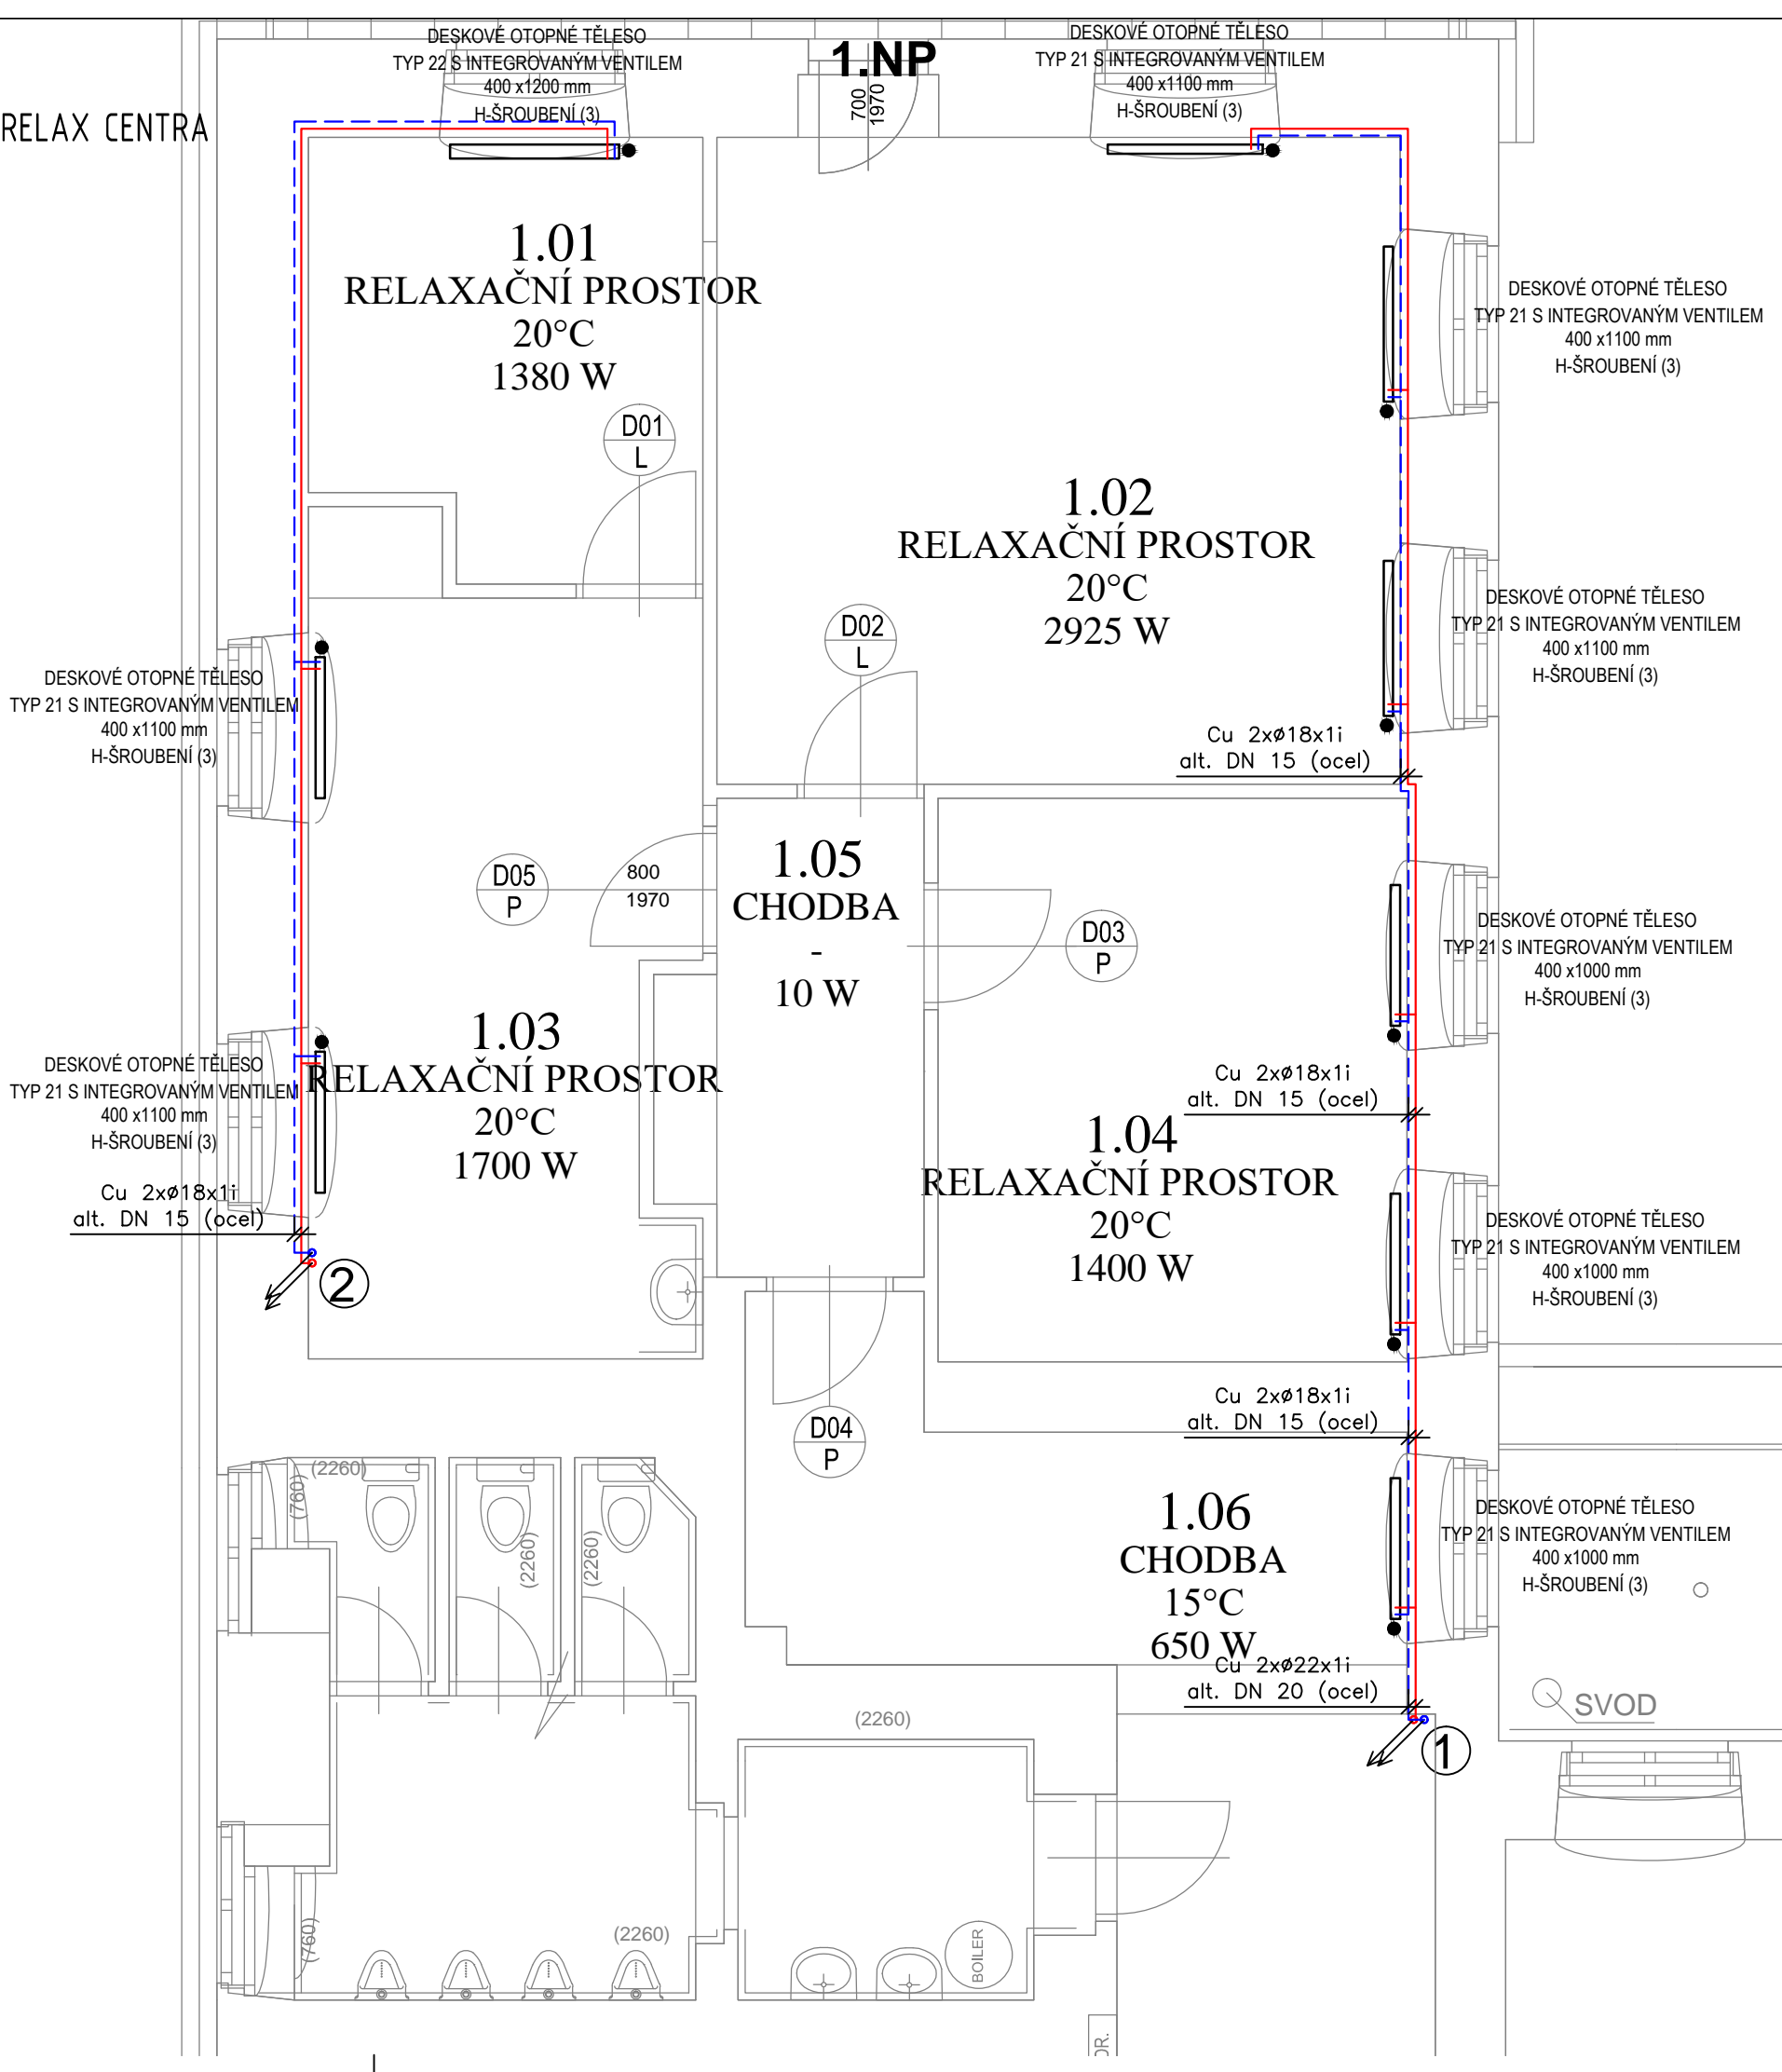

LEGENDA POTRUBÍ

- TOPNÁ VODA - PŘÍVODNÍ (75°C)
- TOPNÁ VODA - ZPĚTNÉ (65°C)
- DESKOVÉ OTOPNÉ TĚLESO TYPU S INTEGROVANÝM VENTILEM VČETNĚ PŘIPOJOVACÍ ARMATURY A TERMOSTATICKÉ HLAVICE PROTI ODCIZENÍ

POZNÁMKA:

- VEŠKERÉ ROZVODY BUDOU PROVEDENY TAK, ABY BYLY ŘÁDNĚ ODVZDUŠNITELNÉ A VYPUSTITELNÉ.
 - ROZVODY BUDOU PROVEDENY Z TRUBEK MĚDĚNÝCH PŘÍPADNĚ OCELOVÝCH
 - MATERIÁL ZVOLIT S OHLEDEM NA BUDOUCÍ CELKOVOU REKONSTRUKCI, TAK ABY BYLY SJEDNOCENÉ!!
 - PROSTUPY POTRUBÍ POŽÁRNĚ DĚLÍCI MI KONSTRUKCEMI BUDOU ŘÁDNĚ UTĚSNĚNY.
 - ROZVODY TEPLA BUDOU PROVÁDĚNY V KOORDINACI S OSTATNÍMI PROFESEMI STAVBY.
 - PŘIPOJENÍ OTOPNÝCH TĚLES BUDE ZE STĚNY.
 - NEOKÓTOVANÉ POTRUBÍ BUDE Z Cu15x1 mm, NEBO OCEL DN 15
 - STÁVAJÍCÍ POTRUBÍ BUDE DEMONTOVÁNO, PŘÍPADNĚ PONECHÁNO VE ZDECH.
- TECHNICKÁ ZPRÁVA JE NEDÍLNOU SOUČÁSTÍ PROJEKTOVÉ DOKUMENTACE.
VÝKRESY STARŠÍHO DATA PLNĚ NAHRAZUJÍ VÝKRESY NIŽŠÍHO DATA VYDÁNÍ.

POPIS MÍSTNOSTÍ

ČÍSLO MÍSTNOSTI	NÁZEV MÍSTNOSTI
1.01	Hala
20°C	VNITŘNÍ VÝPOČTOVÁ TEPLOTA V MÍSTNOSTI
1000 W	TEPELNÁ ZTRÁTA MÍSTNOSTI
	PŘIROZENÝM VĚTRÁNÍM A PROSTUPEM

±0,000 = 353,66 mm Bpv (podlaha 1NP)		ČÍSLO ZAKÁZKY: 18527		PARE:	
HLAVNÍ PROJEKTANT: Ing. arch. Jindřich Kejik FS Vision, s.r.o., IČ: 227 92 902 B. Němcové 54/9, Liberec 5		ZPRACOVATEL ČÁSTI: EnergySim Čs. armády 785/22, 160 00 Praha 6 mobil: 775 665 128 / email: tzb@energysim.cz		ENERGETICKÝ PROJEKTANT: Ing. Petr Kotek, Ph.D.	
KRAJ: Liberecký		OBEČ: Liberec		FS Vision FS Vision, s.r.o., IČ: 227 92 902 mobil: +420 777 179 927, email: kejik@fsvision.cz	
INVESTOR: Statutární město Liberec, Nám. Dr. E. Beneše 1, Liberec, 460 59, IČO: 00262978 DIČ: CZ00262978		AKCE - NÁZEV, MÍSTO: Energetické úspory objektu základní školy Orlí v Liberci, č.p. 140 p.p.č. 1612, k.ú.: Liberec [682039]		STUPĚN PD: DPS	
ČÁST PROJEKTU: D.1.4.A Vytápění		PRÍLOHA: PÚDORYS 1PP A 1NP		FORMÁT: 4x4 MĚŘÍTKO: 1:50 ČÍSLO VÝKRESU: D.1.4.A-0	
DATUM: 02/2020		STAV. OBJEKT:			