




ŘEZ 1

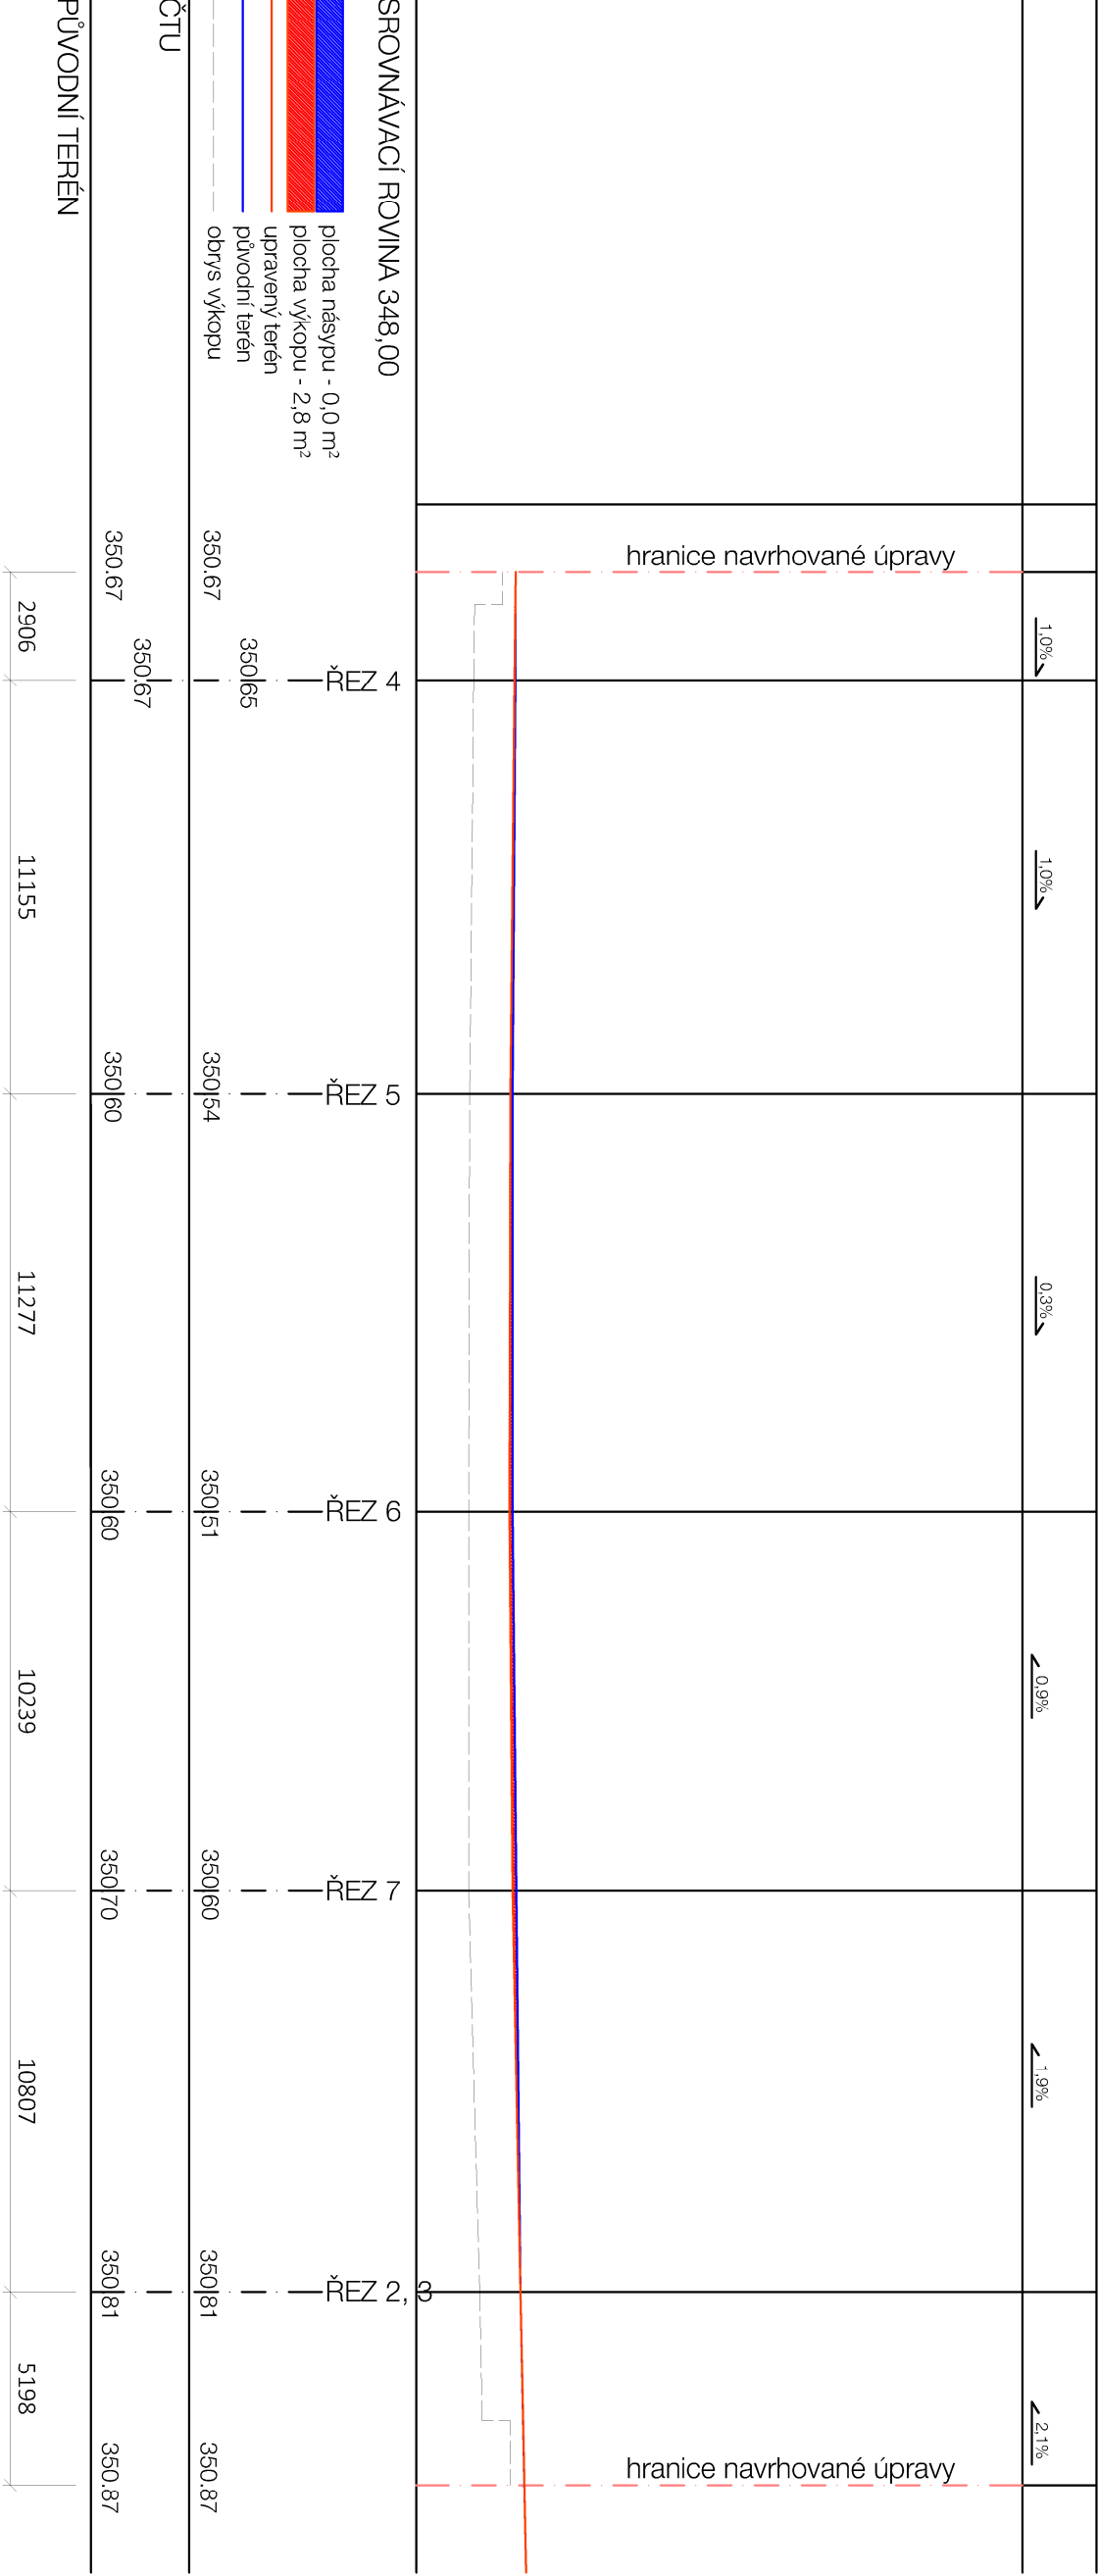


ŘEZ 2

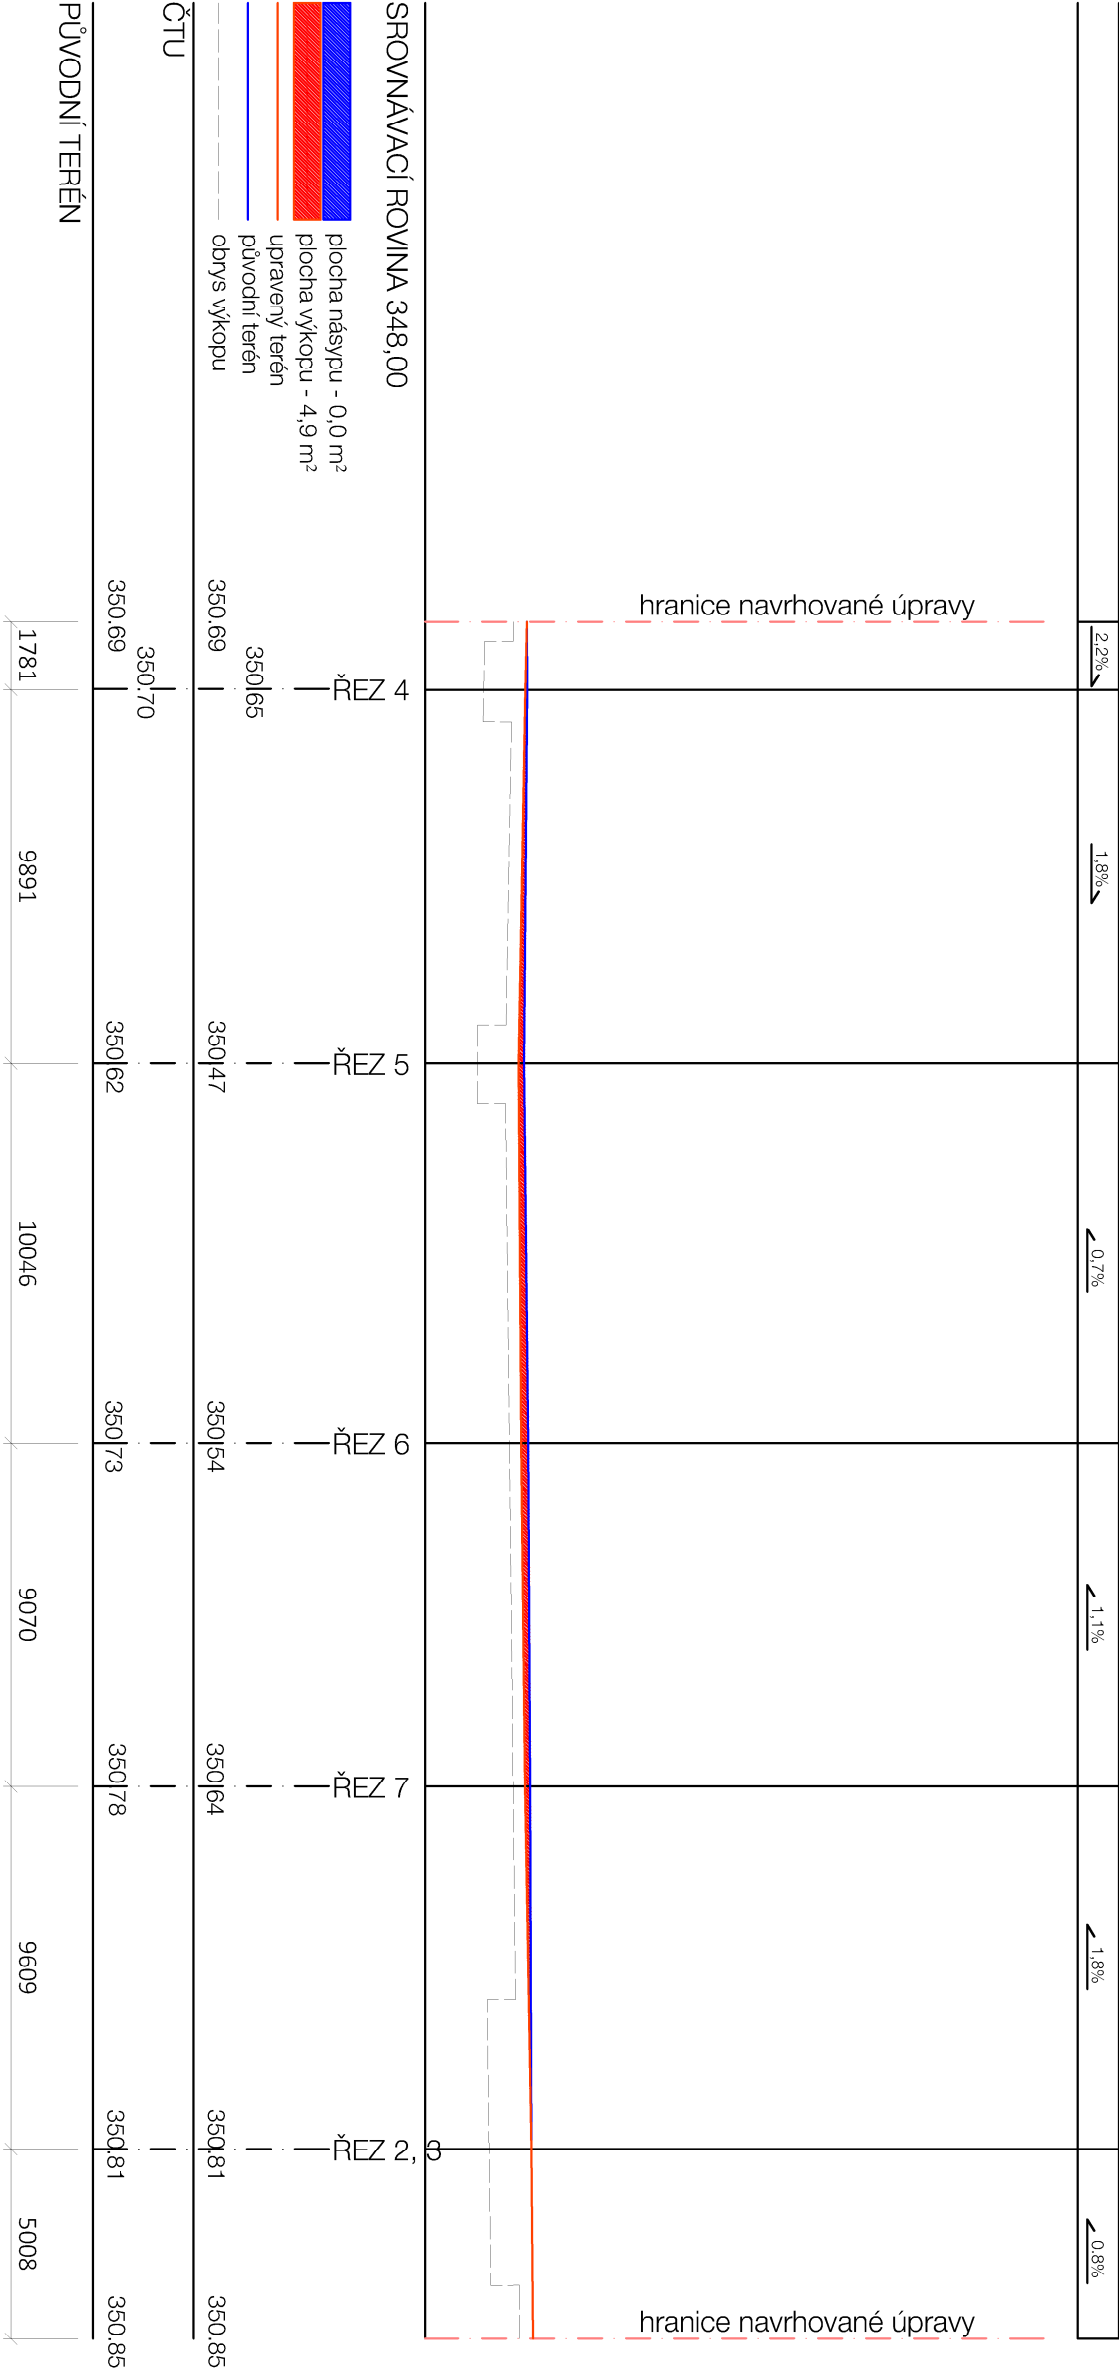


ŘEZ 2

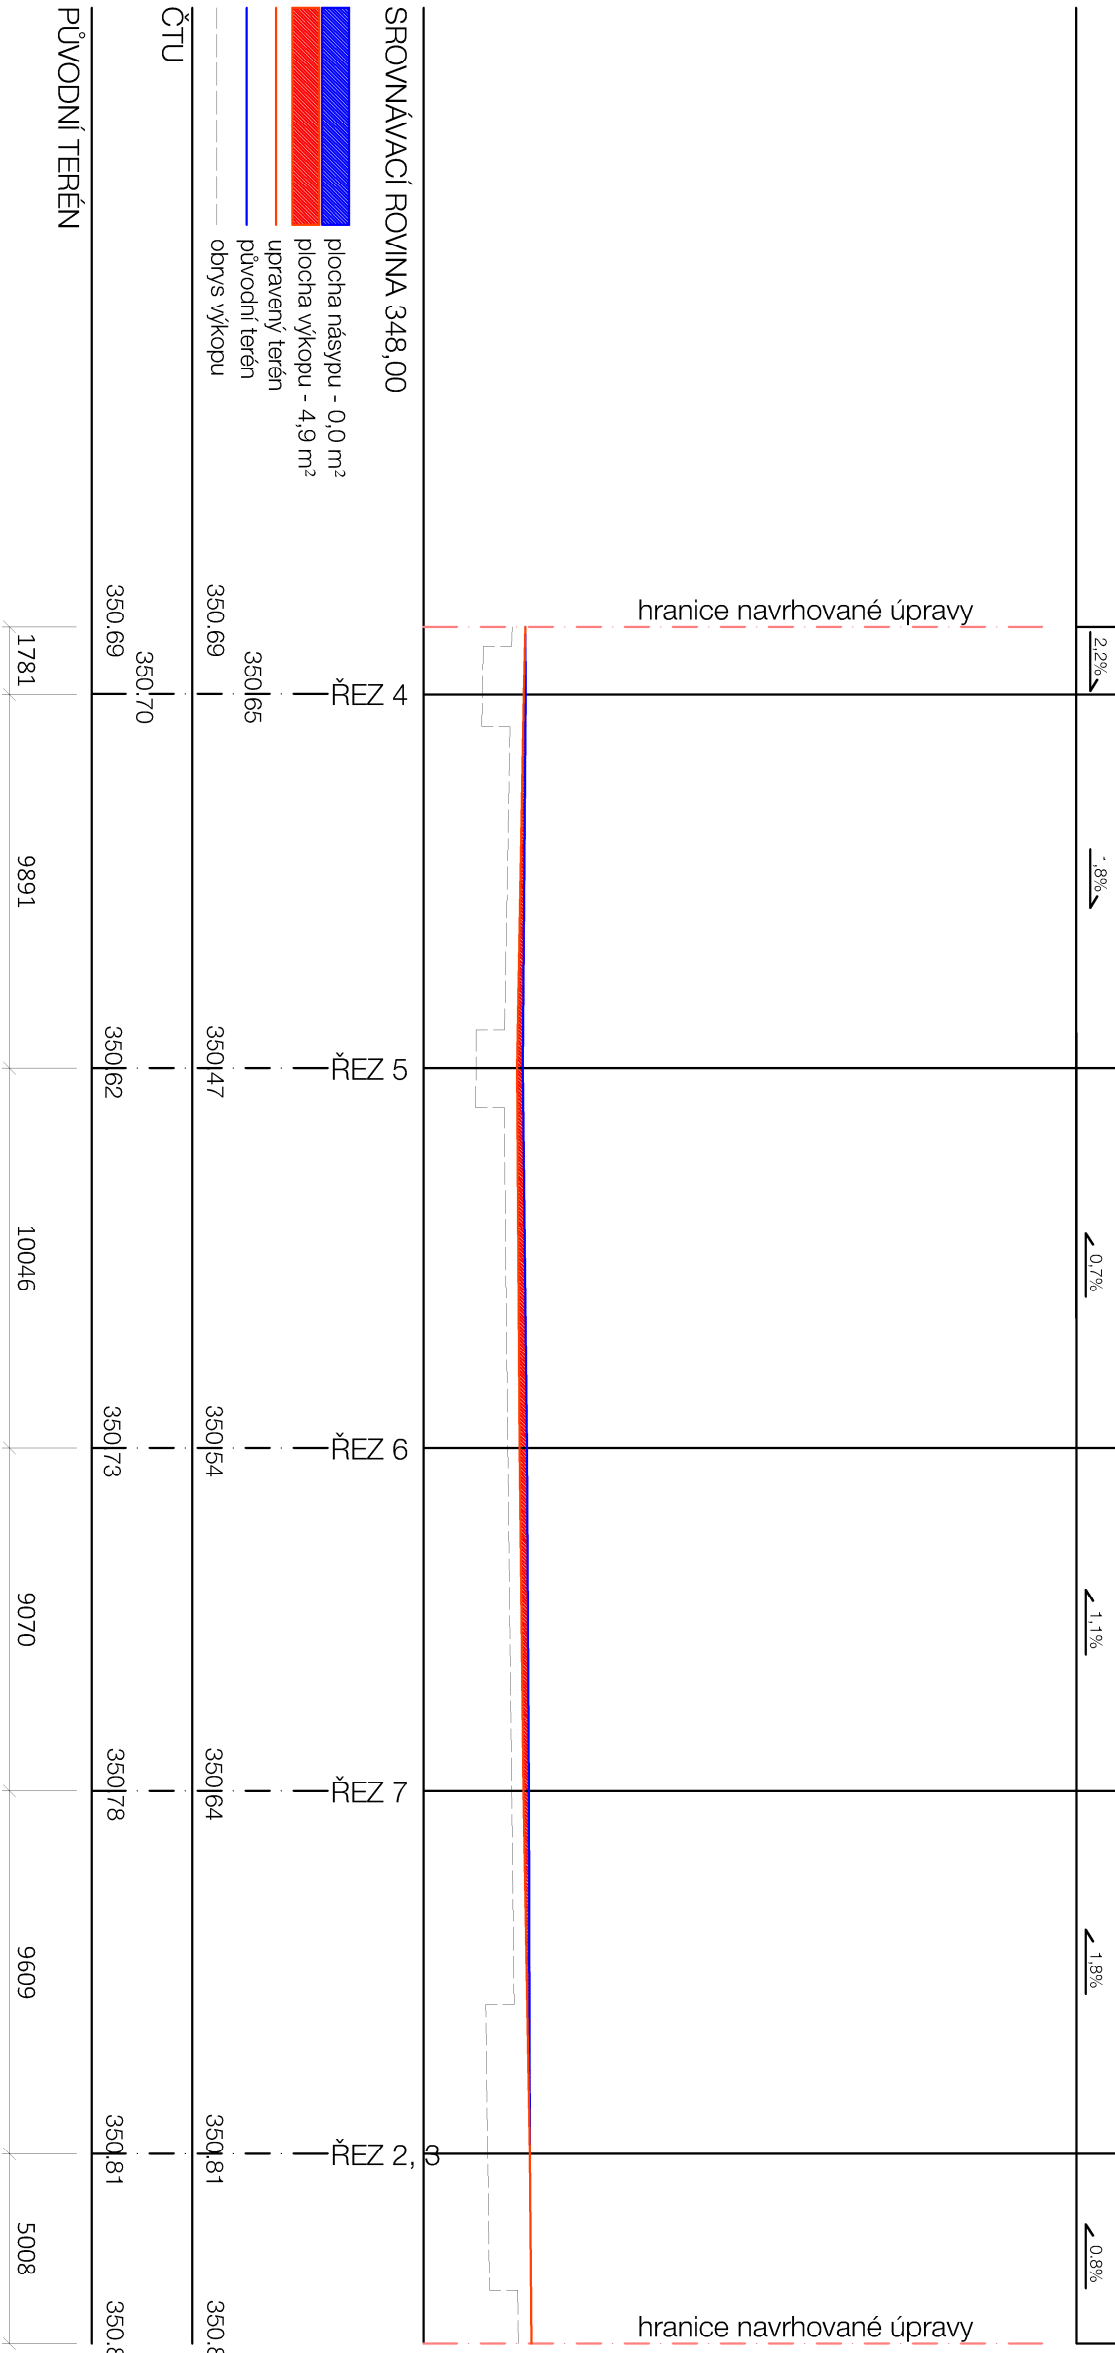


ŘEZ 4

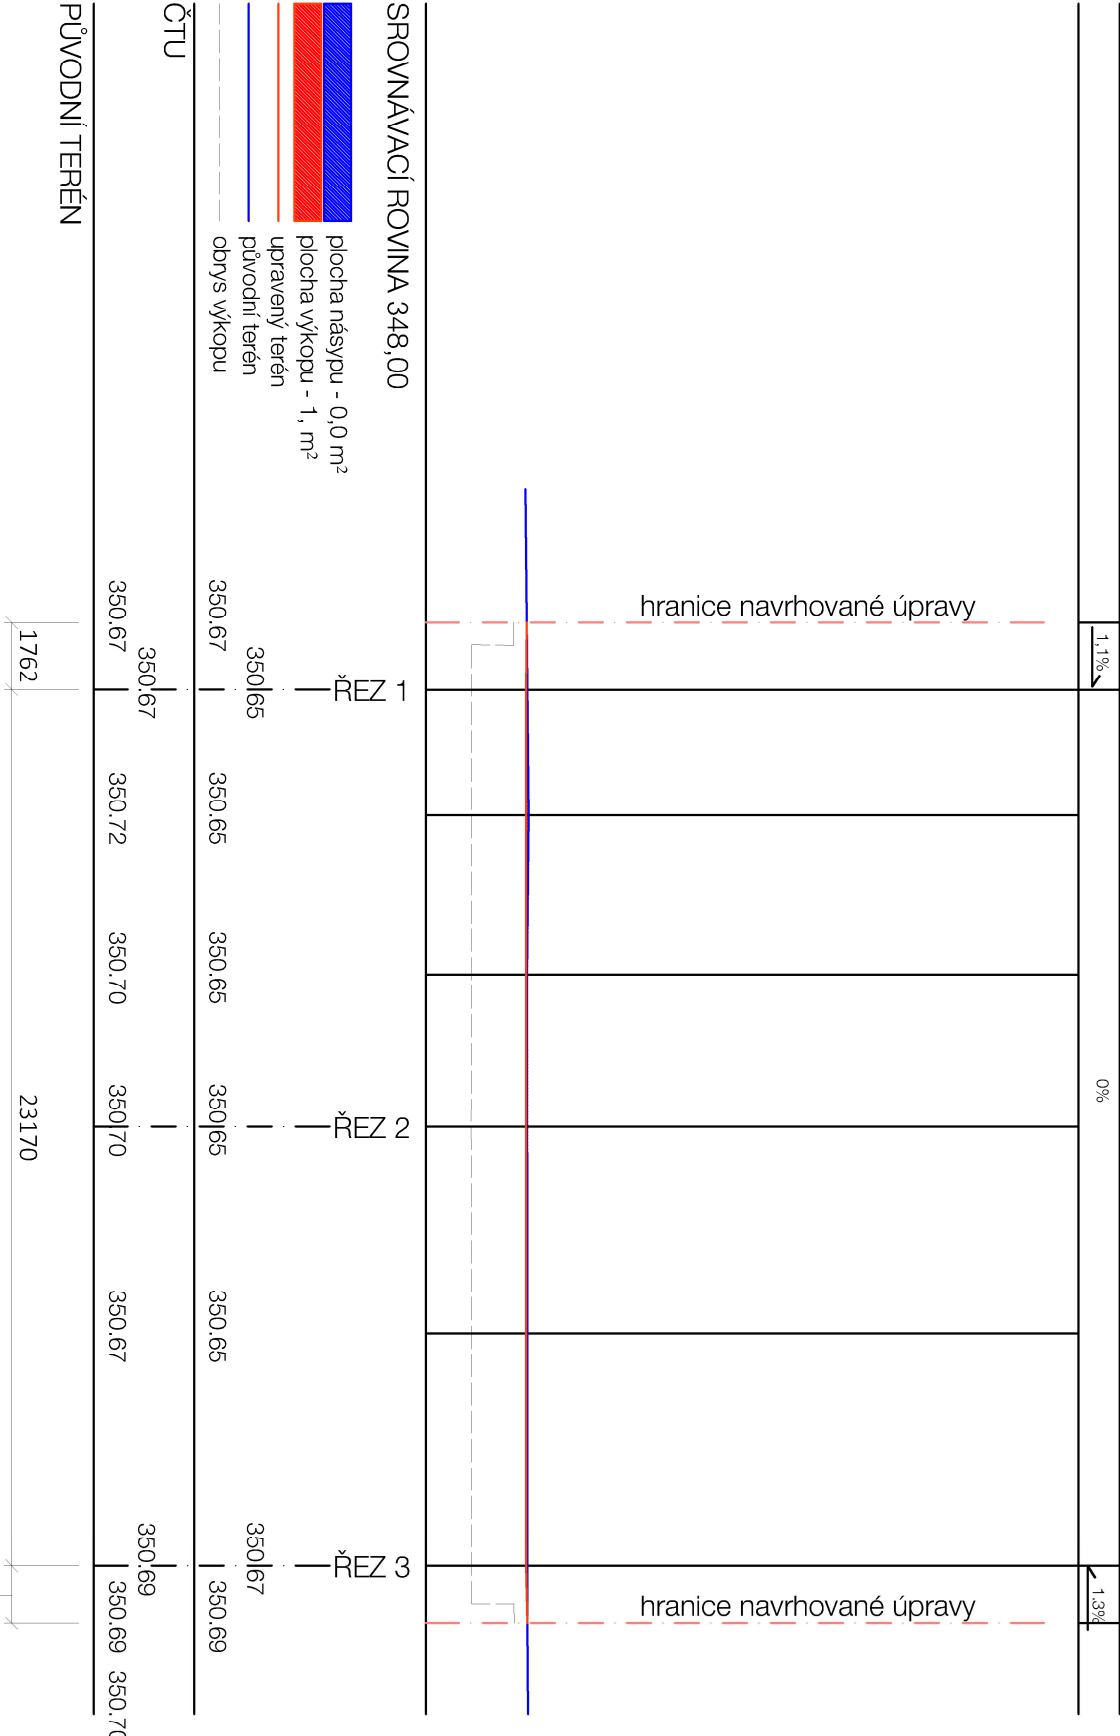



ŘEZ 5

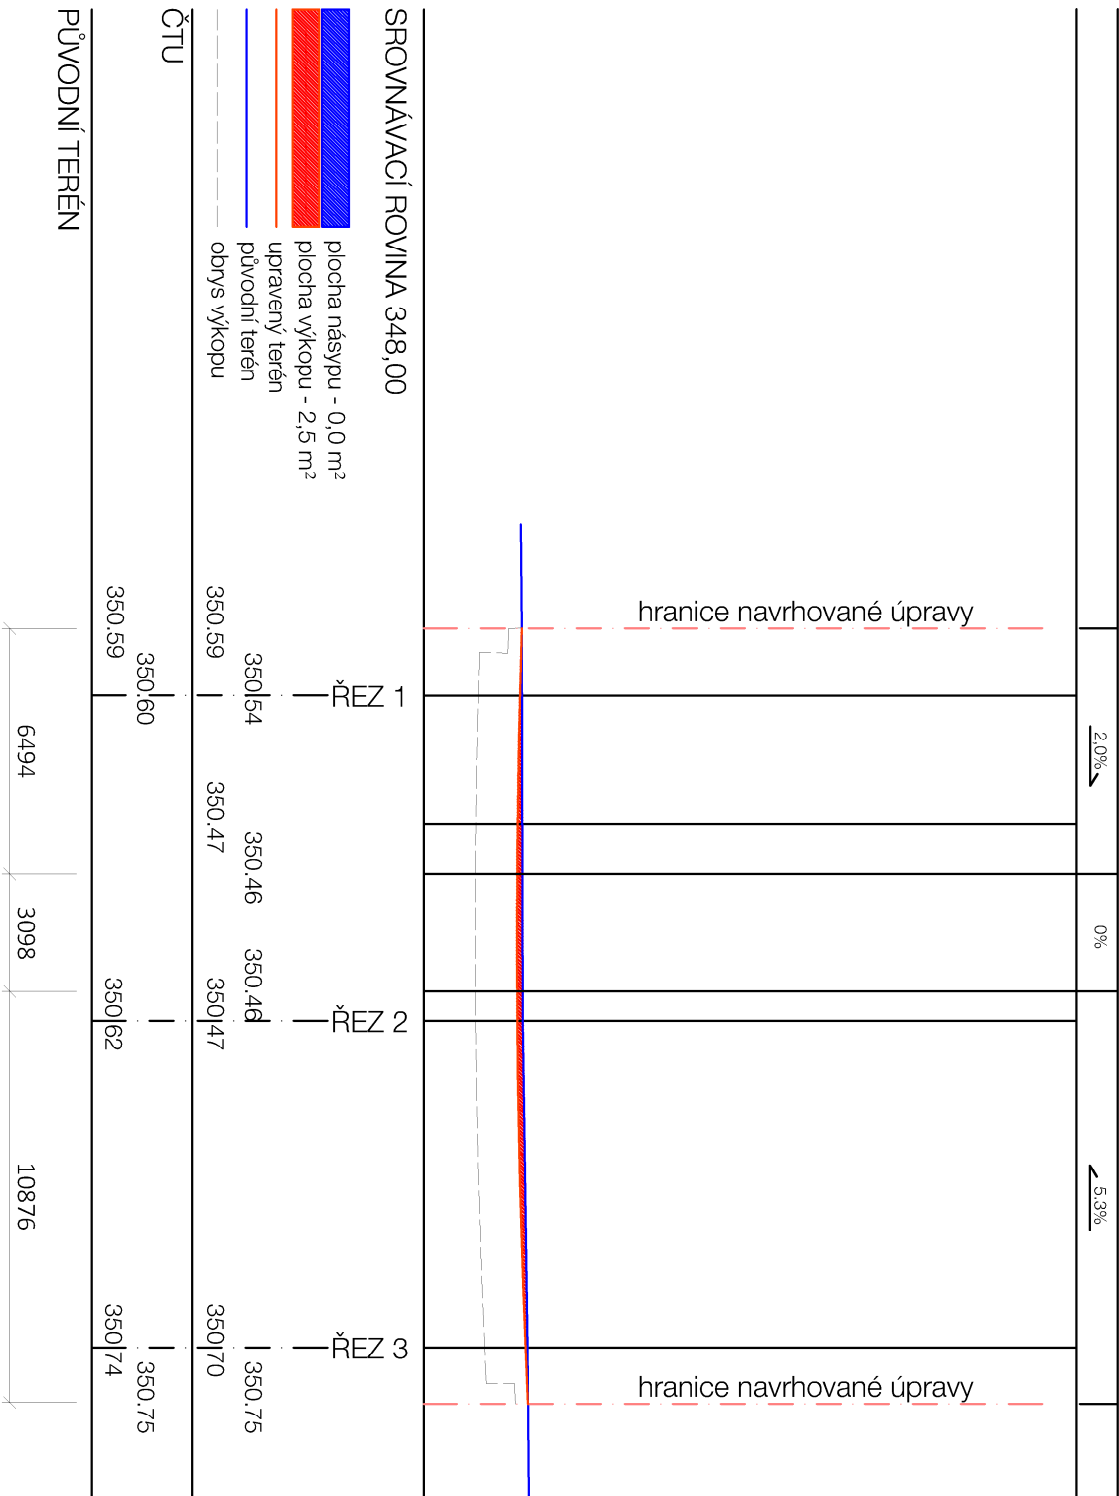

ŘEZ 6

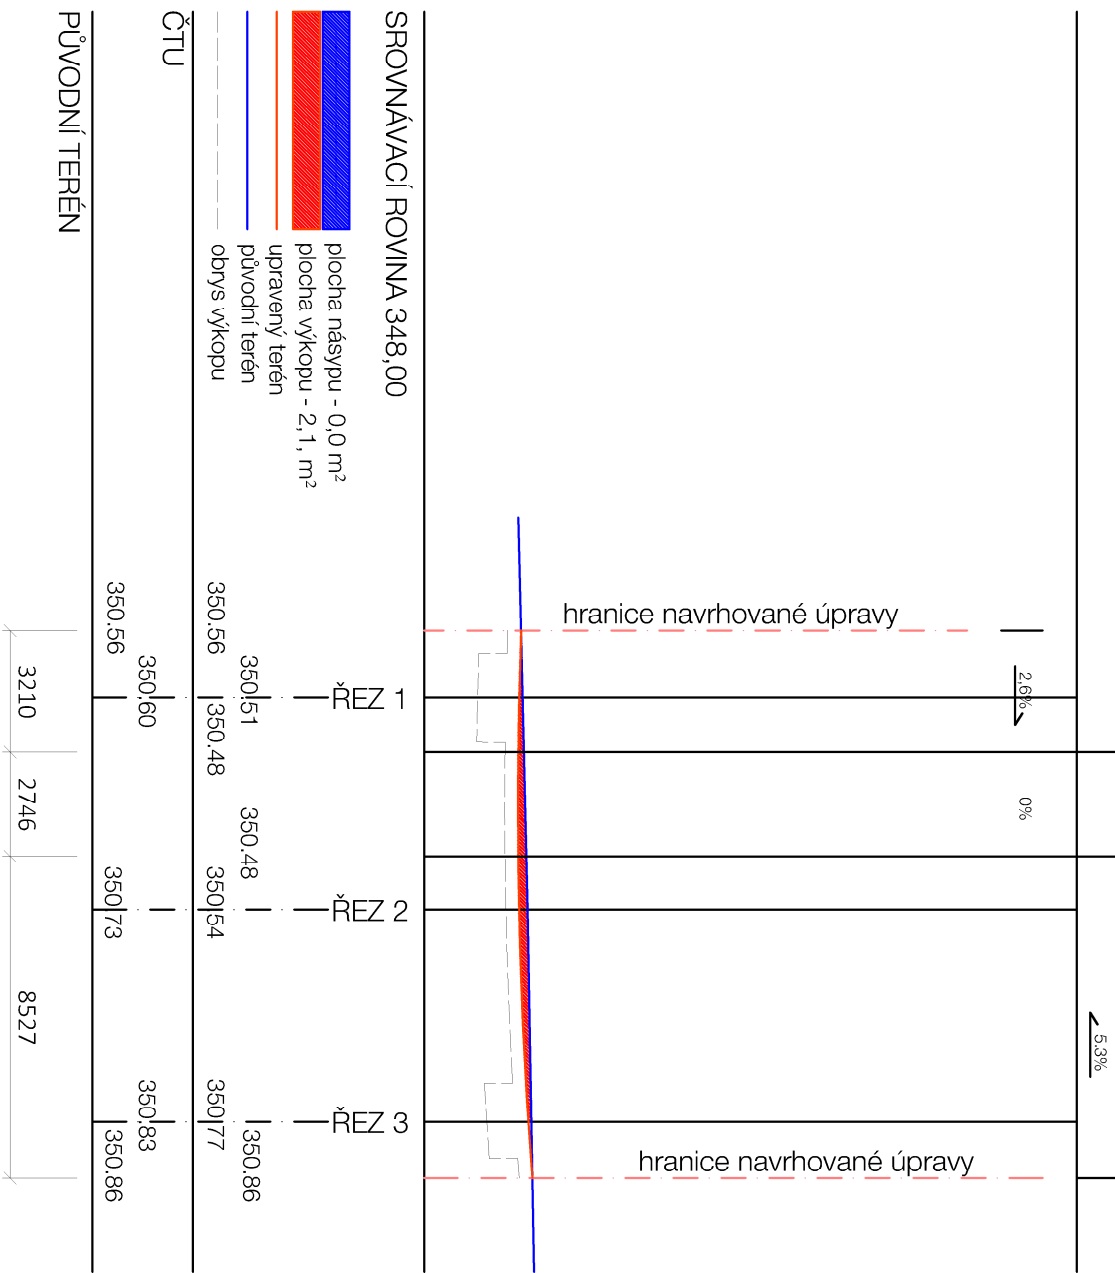

ŘEZ 7

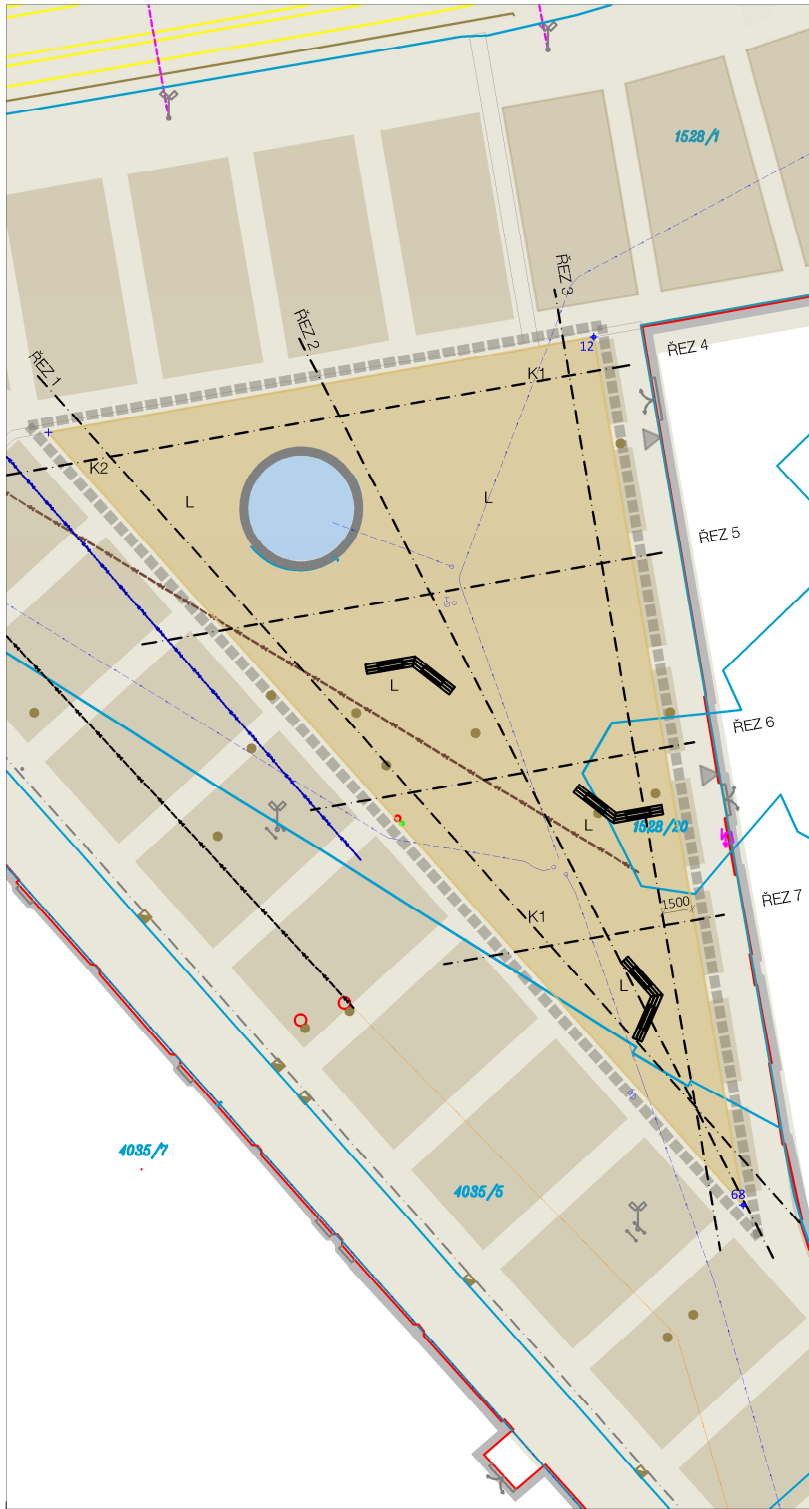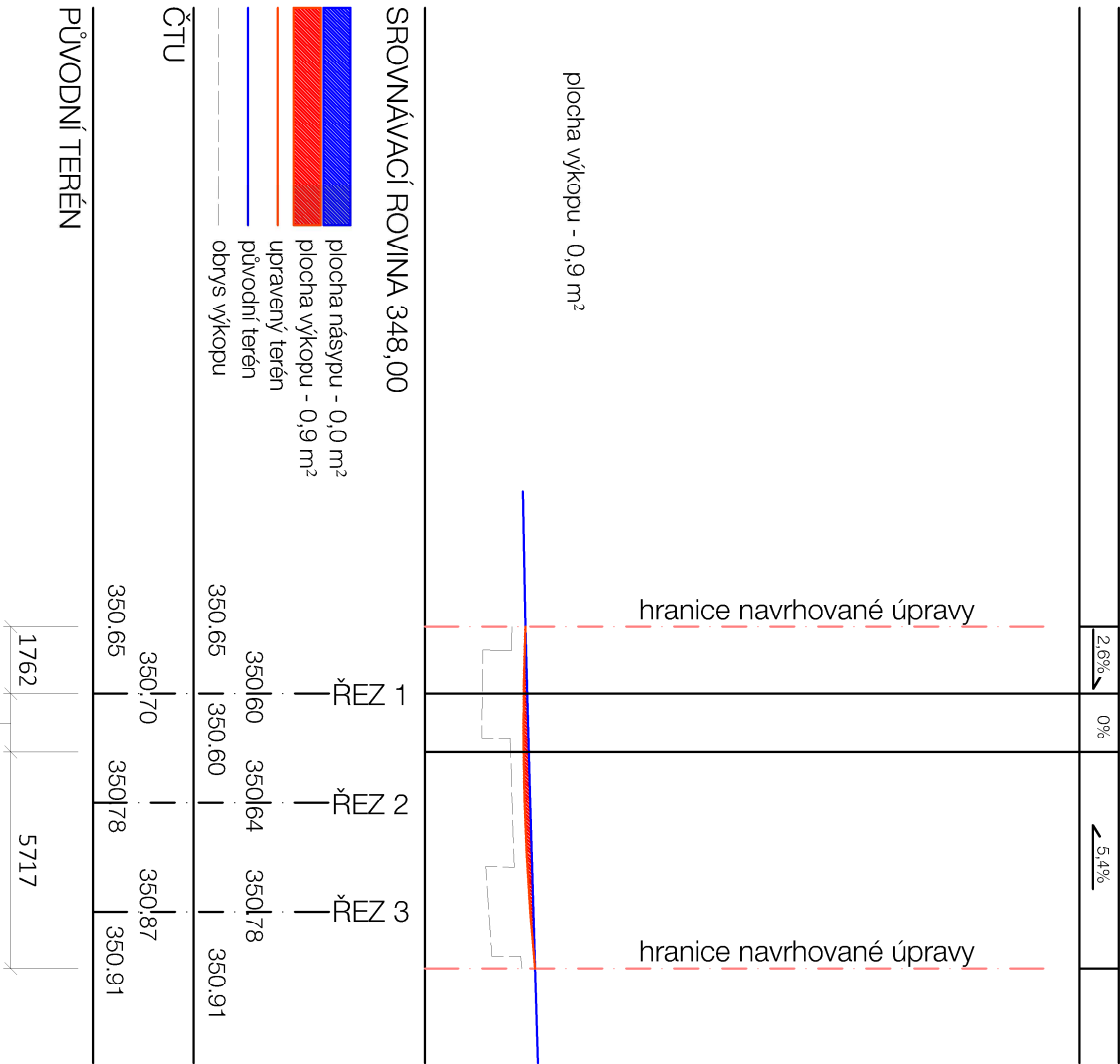

TERRA  
FLORIDA

VÝŠKOVÝ SYSTÉM POLOHOVÝ SYSTÉM  
m.n.m. BpV S - JSTK

MALÉ ZÁSADY LIBEREC  
Prostor před KD

INVESTOR  
STATUTÁRNÍ MĚSTO LIBEREC  
nám. Dr. E. Beneše 1, 460 59 Liberec 1  
OBŘEDNÁVATEL  
vodňáková marie@magistrat.liberec.cz  
ZPRACOVATEL  
TERRA FLORIDA v.o.s.  
krajinní architekti  
Gratka 20, 150 03 Praha 5 Smíchov  
email: terraflorida@terraflorida.cz  
ZODPOVĚDNÝ  
Ing. arch. Lucie Vojtová  
autorka krajinné architektury ČKA 03867  
PROJEKTANT  
Ing. Antonín Wagner  
tel: 603 155 202  
email: wagner@terraflorida.cz  
VYPRACOVAL  
dokumentace pro provedení stavby  
STUPEŇ  
DPS  
NÁZEV  
PŘÍLOHY  
HTU  
ŘEZY  
MĚŘÍTKO  
POČET A4  
3 x A4  
1:200  
DATUM  
08/2020  
KOD VYKRESU/ZNÁČENÍ PŘÍLOHY  
MZL\_DPS\_D\_S002 HTU\_REZ\_05