

POZNÁMKA

Odpadkové koše jsou navrženy v podobě, provedení, použitím materiálu i barvě tak, aby odpovídaly designu košů, který je v současné době používán v historické části města Liberec. Použity jsou zde dva typy. Prvním je koš středně velikosti 430x260x983 mm pro směsný odpad a druhým typem je koš pro psy s rozměry 260x260x983 mm.

- Povrchový materiál:

Charakter konstrukce:

Povrchová úprava:

Nosná kostra a opláštění:

Čelní kryt:

Vnitřní nádoba:

Vybavení:

Barevnost:

Kotvení:
- oplaštění z ocelového plechu

svařovaná ocelová konstrukce z ohýbaných plechů.

ocelová konstrukce je opatřena ochrannou vrstvou zinku a práškovým vypalovacím lakem.

svařenec z výpalků z ocelového plechu.


ohýbaný ocelový pozinkovaný plech.

vnitřní nádoba z ohýbaného pozinkovaného plechu, .

nerezový zhašeč cigaret (u modelu se směsným odpadem).

odstín polyesterového práškového laku - kovářská šedá

kotvení do betonového základu pomocí závitových tyčí a chemické kotvy

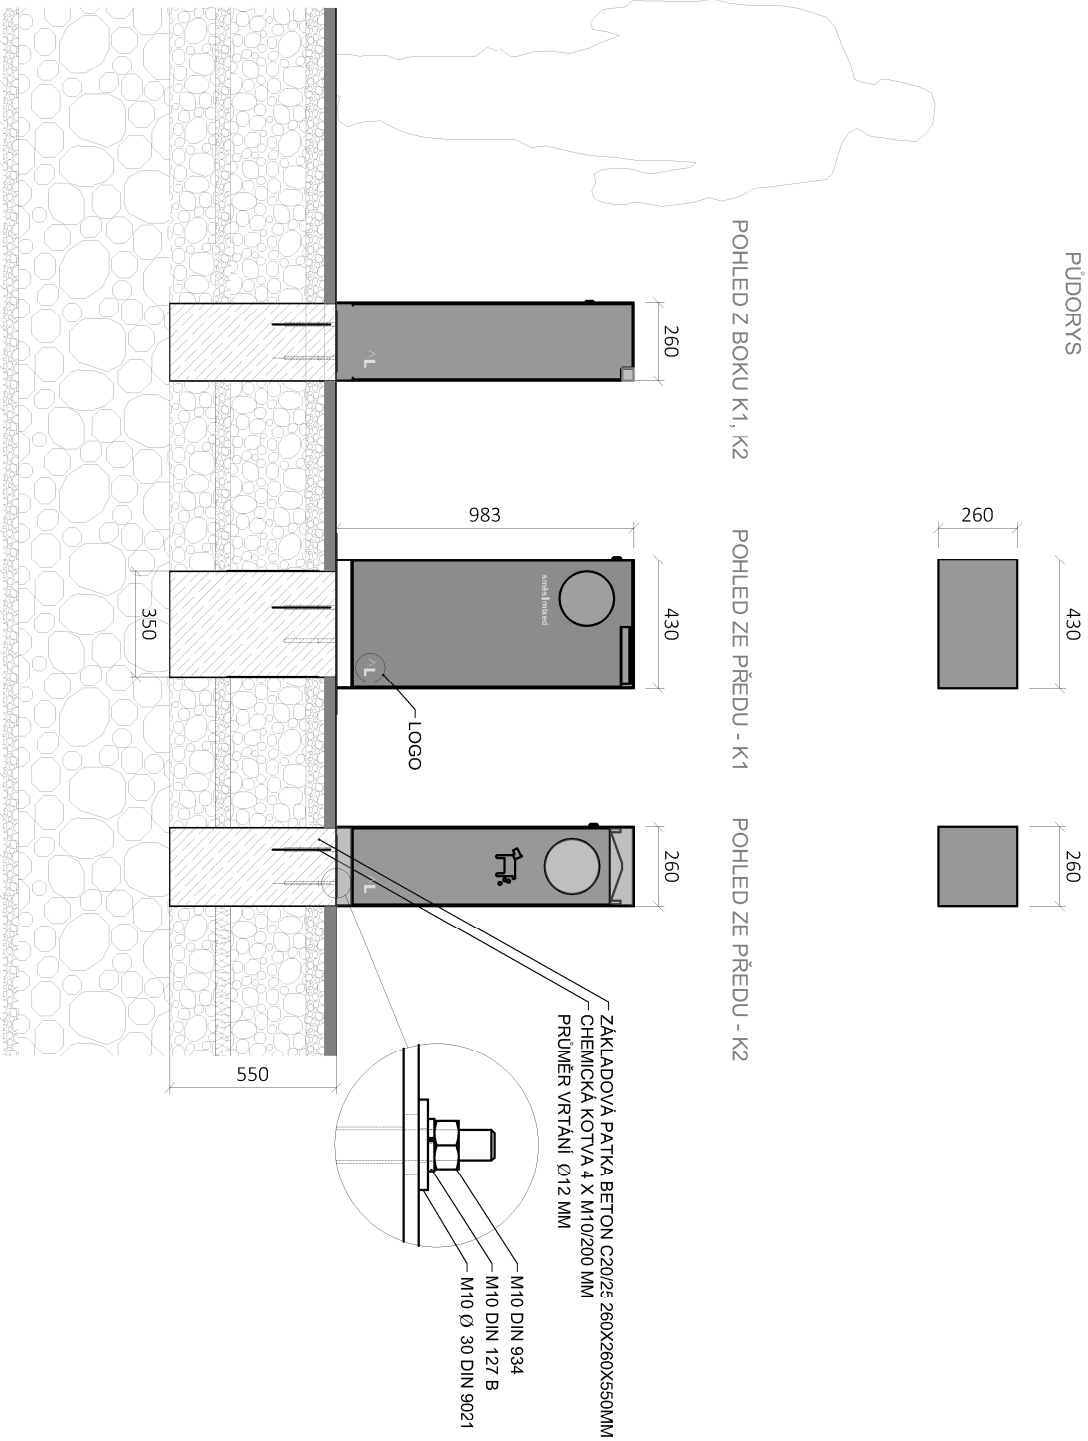

VÝŠKOVÝ SYSTÉM POLOHOVÝ SYSTÉM

m.n.m. BpV

S - JSTK



## MALÉ ZÁSADY LIBEREC

### Prostor před KD

INVESTOR	STATUTÁRNÍ MĚSTO LIBEREC
/OBJEDNAVATEL	nám. Dr. E. Beneše 1, 460 59 Liberec 1
	vondrakova.marie@magistrat.liberec.cz
ZPRACOVATEL	TERRA FLORIDA v.o.s.
DOKUMENTACE	krajinaštití architekti
	Gráfičká 20, 150 00 Praha 5 Smíchov
	email: terraflorida@terraflorida.cz
ZODPOVĚDNÝ PROJEKTANT	Ing. arch. Lucie Vogelová
	autorizace krajinaštití architektura ČKA 03857
VYPRACOVAL	Ing. Antonín Wagner
	tel: 603 155 202
	email: wagner@terraflorida.cz
STUPĚŇ	dokumentace pro provedení stávby
	DPS
NÁZEV PŘÍLOHY	ODPADKOVÉ KOŠE
	DETAIL
MĚŘÍTKO	POČET A4
1:25	2 x A4
DATUM	KÓD VÝKRESU/OZNAČENÍ PŘÍLOHY
08/2020	MZL_DPS_D_SO04_MO_DET_09