

POZNÁMKA



Stojany na kčlo jsou vyspecifikovány ve shodné podobě, která je již určištěna na několika místech v historickém centru Liberce. V řešeném území jsou navrženy v počtu tří ks. Tyto jsou umístěny nedaleko vstupu do ordinace.

POPS

ocelový rám, ze svařovaného T profilu 40/40/6, svařeno z pásoviny 40/6, svary zabrousit, podélné hrany horní příruby sražené d-3mm, hrany rámu oblé d-16mm, do pásoviny horní příče předvrtáno 5 kusů otvorů pro kotvení dřevěného madla, ocelový rám přivařený na ocelovou plotnu, 150/150/4mm, zabroušení svárů, kotveno pomocí 4 chem. kotev do bet. základů 300/300mm, beton odolný proti soli C20/25 XC2, oboustranné dřevěné madlo - dub /kotvené pomocí 5kusů závitových tyčí (nerez) oboustranné zapuštěné matky (nerez) s krycí dubovou zátkou

POVRCHOVÁ ÚPRAVA  
ocel:

- podkladová vrstva - žárové zinkování
- vrchní vrstva - nátěrová hmota na bázi alkydových pryskyřic, barva kovářská šedá
- povrch dřeva bude broušený, venkovní hrana bude zaoblena v poloměru 10 mm
- proti houbám a hmyzu bude dřevo ošetřeno bezbarvým nátěrem s dlouhodobou účinností
- v madle bude vyfrézováno logo Liberce

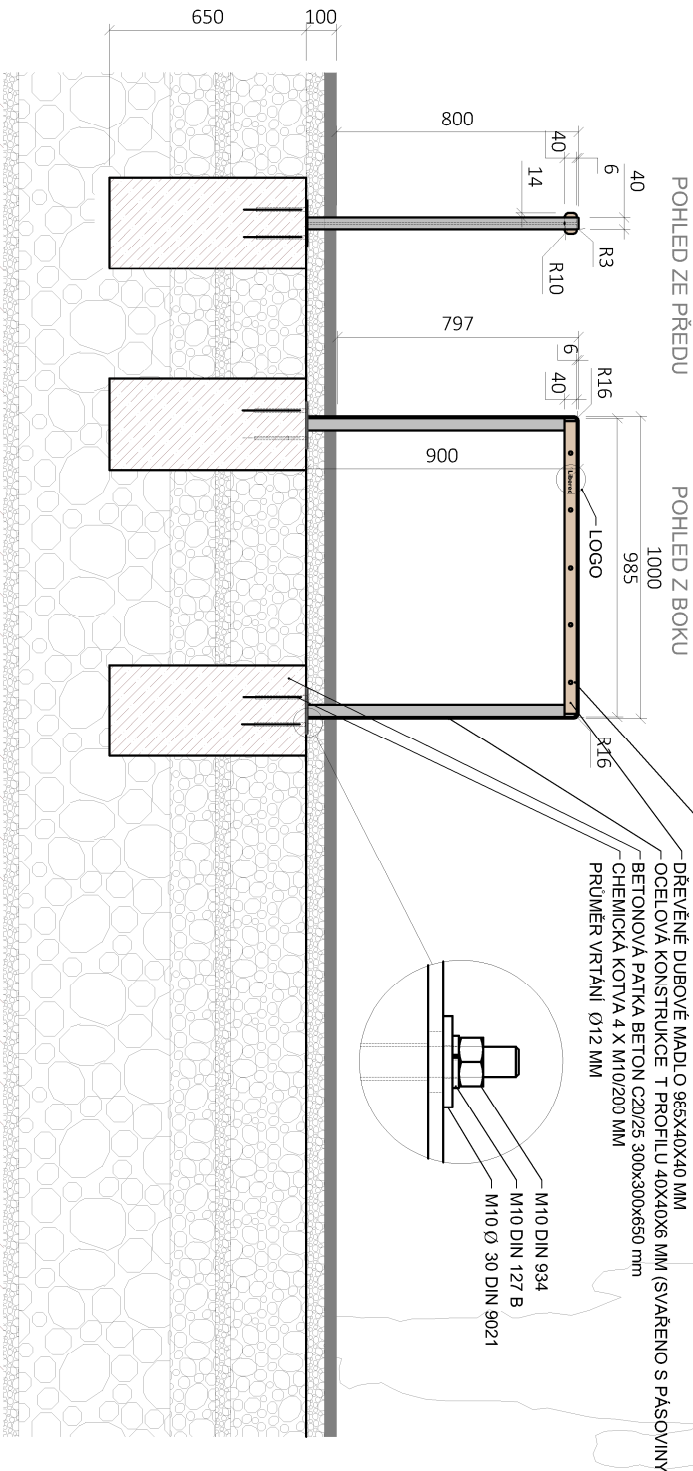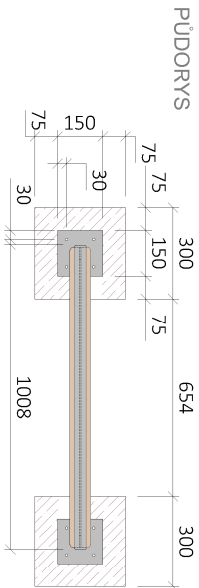

VÝŠKOVÝ SYSTÉM POLOHOVÝ SYSTÉM  
m.n.m. Bpv S - JSTK



## MALÉ ZÁSADY LIBEREC Prostor před KD

INVESTOR	STATUTÁRNÍ MĚSTO LIBEREC
/OBJEDNAVATEL	nám. Dr. E. Beneše 1, 460 59 Liberec 1 vondrakova.marie@magistrat.liberec.cz
ZPRACOVATEL	TERRA FLORIDA v.o.s.
DOKUMENTACE	krajinařští architekti Gráfičká 20, 150 00 Praha 5 Smíchov email: terrافلorida@terraflorida.cz
ZODPOVĚDNÝ PROJEKTANT	Ing. arch. Lucie Vogelová autorizace krajinařská architektura ČKA 03857
VYPRACOVAL	Ing. Antonín Wagner tel: 603 155 202 email: wagner@terraflorida.cz
STUPĚŇ	dokumentace pro provedení stavby DPS
NÁZEV PŘÍLOHY	STOJAN NA KOLO DETAIL
MĚŘÍTKO	POČET A4 1:25 2 x A4
DATUM	KÓD VÝKRESU/OZNAČENÍ PŘÍLOHY 08/2020 MZL_DPS_D_SO04_MO_DET_08