

LEGENDA ÚČELU MÍSTNOSTÍ

ČÍSLO MÍST.	ÚČEL MÍSTNOSTI	PLOCHA [m ²]	ČSN EN 12464-1 - KAPITOLA 5.3 HODNOTY Em, UGRL, Uo, Ra					PROSTORY ČSN 332000
1.01	CHODBA + SCHODIŠTĚ	233,3	-	-	-	-	-	NORMÁLNÍ
1.11	KABINET ODB. PŘEDMĚTŮ	14,9	-	-	-	-	-	-
1.13	UČEBNA JAZYKŮ	50,5	-	-	-	-	-	-
1.14	UČEBNA	75,1	-	-	-	-	-	-
1.17	WC ZAMĚSTNANCI	2,5	5.2.4	200 lx	25	0,4	80	ZÓNY
1.18	WC DÍVKY	23,3	5.2.4	200 lx	25	0,4	80	ZÓNY
1.19	KABINET	23,4	-	-	-	-	-	-

LEGENDA:

- KABELY SVĚTELNÝCH OKRUHŮ CYKY O PRŮŘEZU VODIČŮ 1,5 mm²
- KABELY PRO OSOUŠEČE RUKOU
- A


- KRUHOVÉ PŘISAZENÉ SVÍTLIDLO LED - BRBK480 35W IP40, MODUS
- Q

- SPÍNAČ DOMOVNÍ KOLÉBKOVÝ 10A/250V, řazení 1,
- Q

- SENZOR POHYBU VNITŘNÍ - STROPNÍ - 10A/250V
- OS

- VÝVOD PRO OSOUŠEČ RUKOU DO 3kW
- R-2B

- STÁVAJÍCÍ DOZBROJENÝ ROZVADĚČ

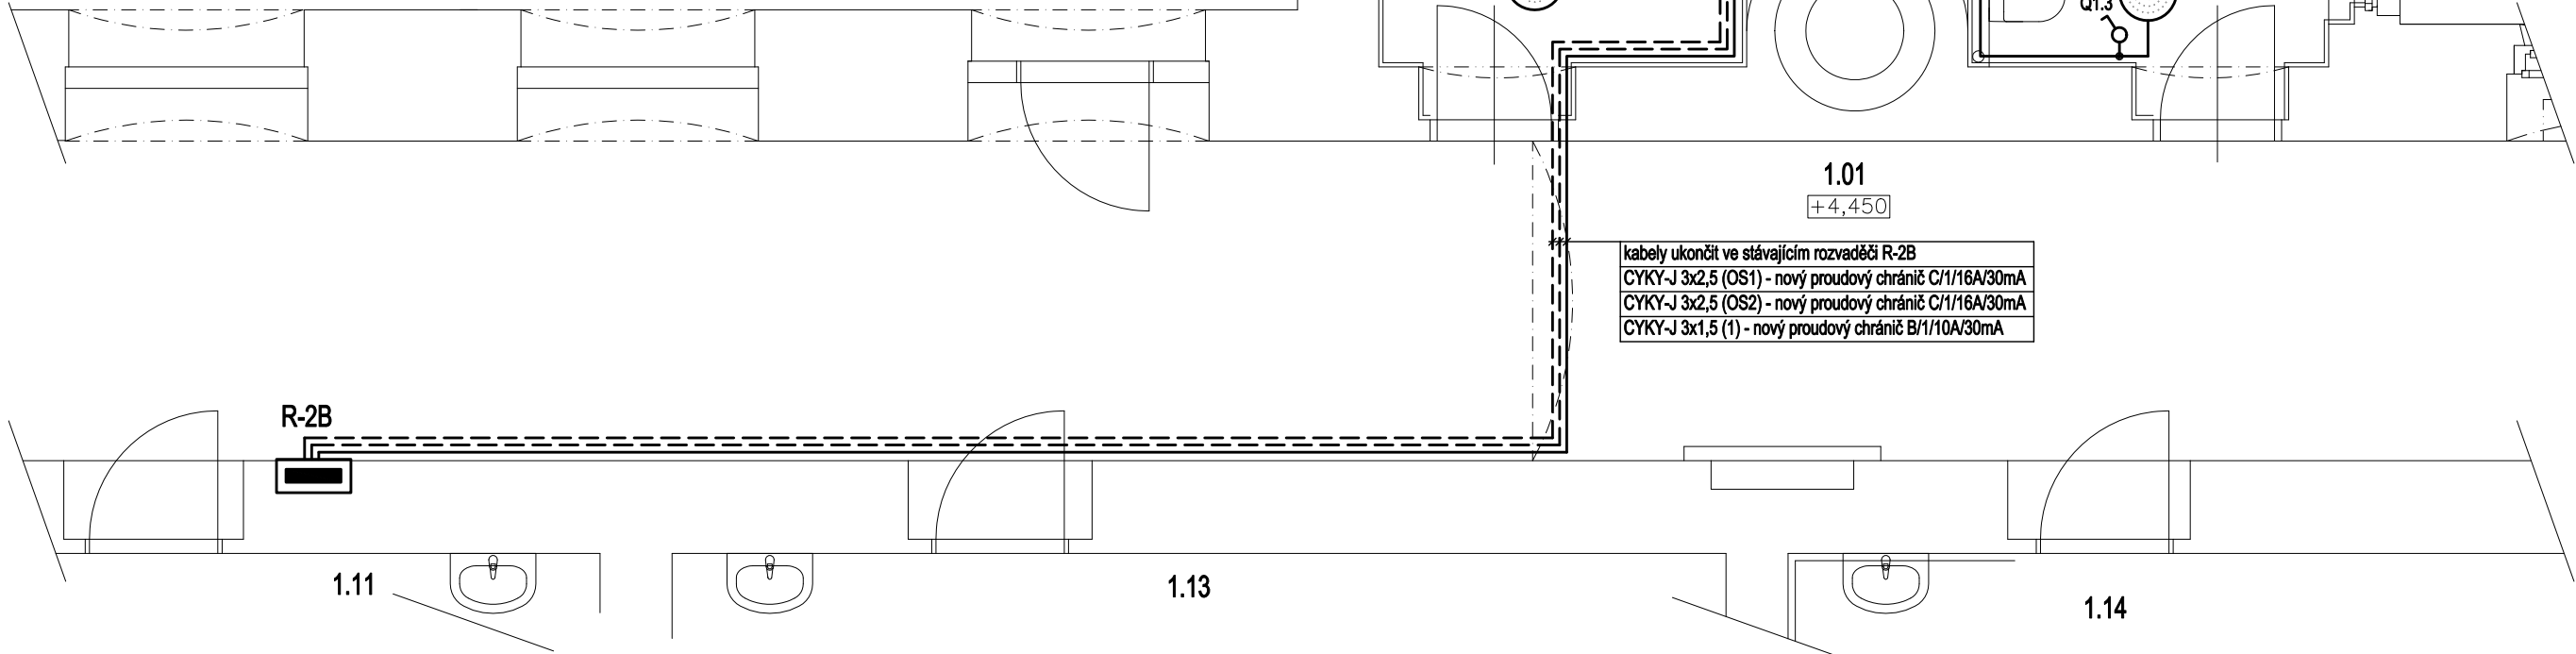

POZNÁMKA:

- ELEKTRICKÉ NAPÁJENÍ DLE ČSN EN 61293: 3+PE+N stř. 50Hz,400V/TN-S
- OCHRANA PŘED NEBEZPEČNÝM DOTYKEM NEŽIVÝCH ČÁSTÍ:
 - SAMOČINNÝM ODPOJENÍM OD ZDROJE DOPLNĚNA POSPOJENÍM
- PROSTORY Z HLEDISKA ÚRAZU ELEKTRICKÝM PROUDEM DLE ČSN 332000:
 - NORMÁLNÍ
 - ZÓNY - NORMÁLNÍ SE ZONAMI
- STÁVAJÍCÍ ROZVODY SILNOPROUDÉ ELEKTROTECHNIKY V SOCIÁLNÍM ZAŘÍZENÍ BUDOU DEMONTOVANY
- ROZVODY SILNOPROUDÉ ELEKTROTECHNIKY PROVEDENY VE STĚNÁCH A V PODHLEDECH
- VYPÍNAČE A PŘÍPOJKA PRO OSOUŠEČE UMÍSTĚNY 110cm NAD PODLAHOU
- POUŽÍT TYPY SVÍTEL A PŘÍSTROJŮ (VYPÍNAČE, ZÁSUVKY ATD.) DLE VÝBĚRU UŽIVATELE ZA DODRŽENÍ TECHNICKÝCH POŽADAVKŮ
- PODROBNÝ POPIS KABELIZACE VIZ "TECHNICKÁ ZPRÁVA"

REALIZAČNÍ DOKUMENTACE

GENERÁLNÍ PROJEKTANT: <div></div> <div>Severoprojekt - CL s.r.o. OKRUŽNÍ 2338, 470 05 ČESKÁ LÍPA IČ: 64051871 TEL.: 487823601</div>		ZHOTOVITEL: <div>Ing. Václav VLACH – projektová činnost BUDYŠÍNSKÁ 2539, 470 06 ČESKÁ LÍPA IČ: 12035793 TEL.: 608024967</div>	
ODBĚRATEL: Statutární město Liberec, nám.Dr.E.Beneše 1, Liberec		HIP: Ing. Karel ŠIMÁNEK	
NÁZEV AKCE: Oprava sociálního zařízení ve 2.NP ZŠ 5.května, čp.400, Liberec poz.č.2491, kat.ú. Liberec Silnoproudá elektrotechnika		FORMÁTY: 2A4	ČÍSLO PARÉ:
		DATUM: prosinec/2020	
		ÚČEL DOK.: realizační projekt	
		MĚŘÍTKO: 1:50	
MÍSTO: Liberec	KRAJ: Liberecký	ZAK.ČÍSLO: 2987	ARCHIVNÍ ČÍSLO: 2987-RP/04-Es
NÁZEV VÝKRESU: Kabelizace - 2.np - WC dívky			