




VZOROVÉ ŘEZY TUNĚ Č. 2+4

ŘEZ PŘÍČNÝ - KOLMO NA SVAH

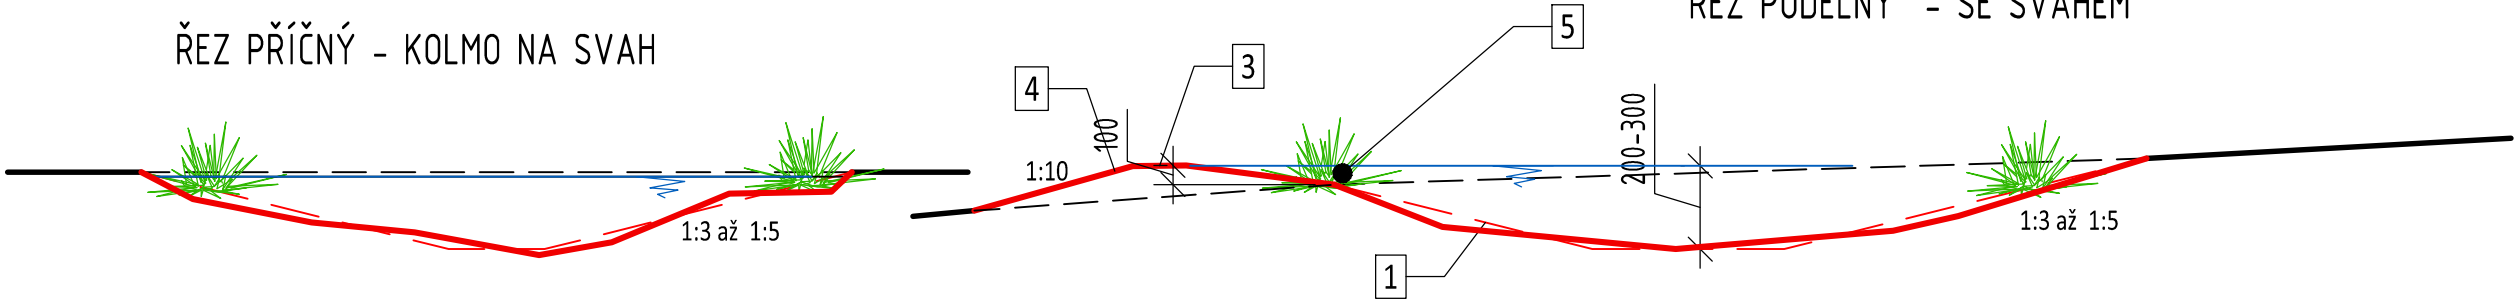


VZOROVÉ ŘEZY TUNĚ Č. 3+5+6+7


ŘEZ PŘÍČNÝ - KOLMO NA SVAH

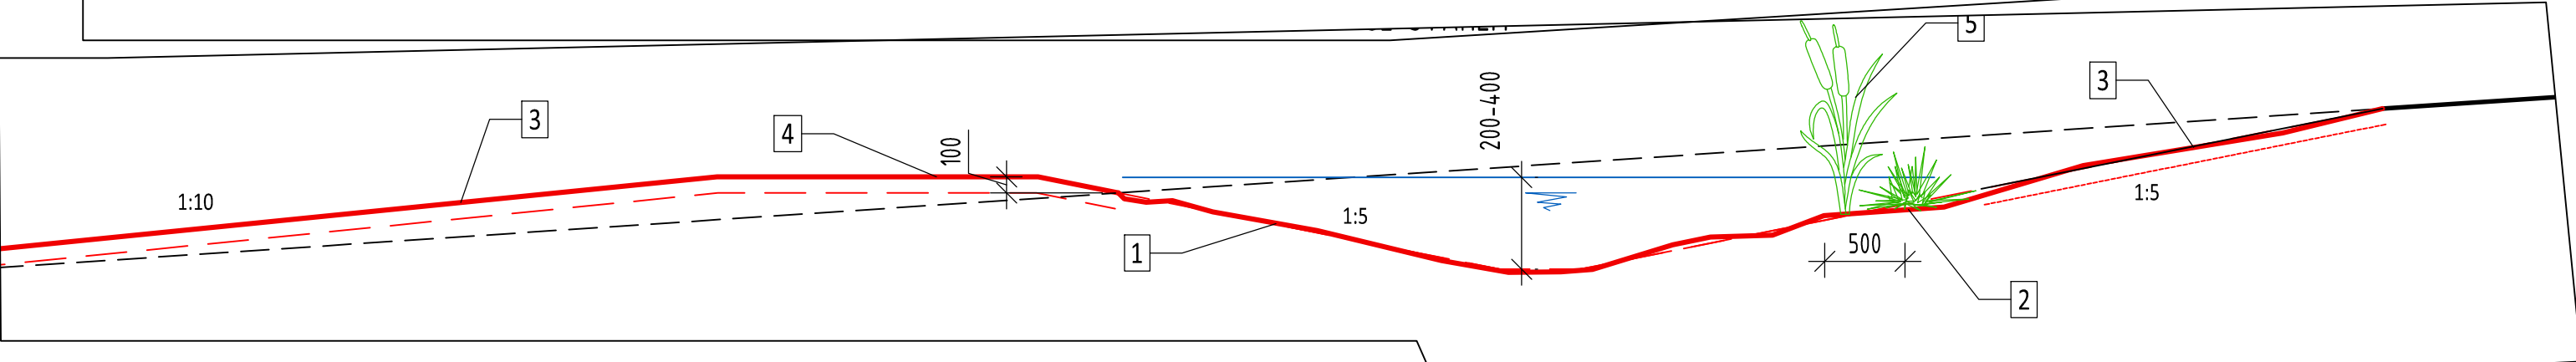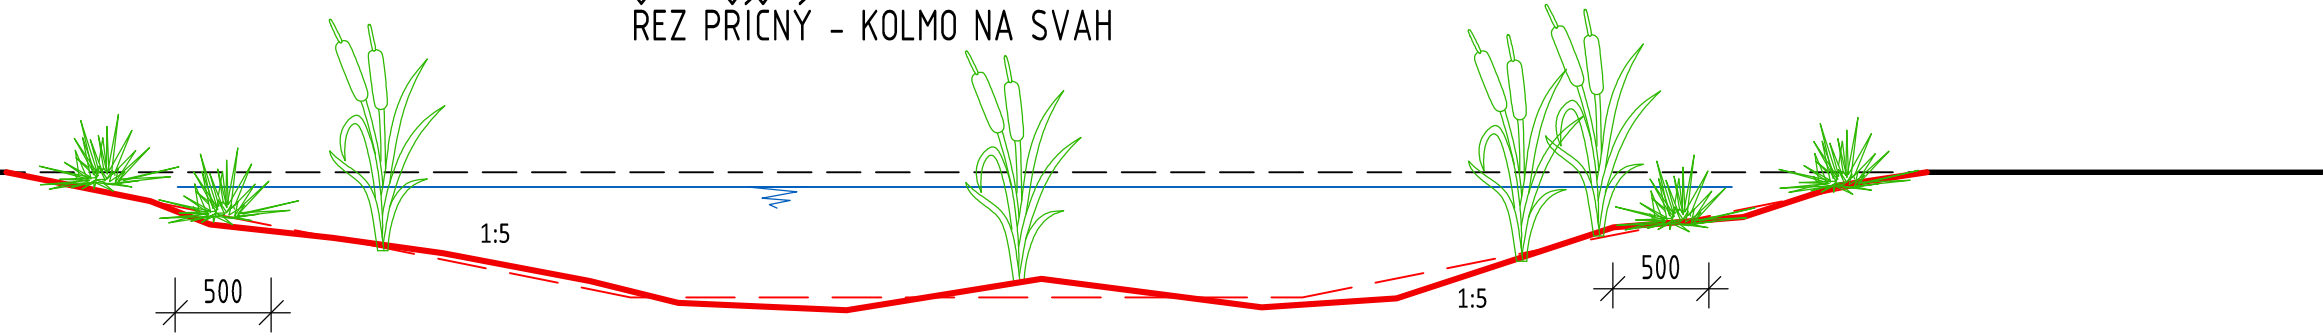

- LEGENDA:
- 1. ZEMNÍ DNO A BŘEHY POD VODOU
 - 2. PROTAŽENÍ MĚLČINY V HLOUBCE CCA 100 MM POD MAX HLADINOU
 - 3. ZATRAVNĚNO
 - 4. NÁSYP
 - 5. VÝSADBA VLHKOMILNÝCH ROSTLIN
- LEGENDA:
- — — — PŮVODNÍ TERÉN
 - — — — ZÁKLADNÍ TVAR TERÉNU PRO VYTIČENÍ - LICHOBĚŽNÍK
 - — — — REALIZOVANÝ ČLENITÝ TVAR
 - — — — MAXIMÁLNÍ HLADINA

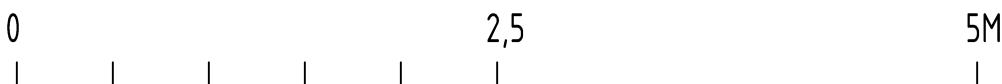

Hlavní projektant	Vedoucí projektu	Vypracoval	Kontroloval
Ing.Barbora Eismanová	Ing.Ivan Marek	Ing.Jakub Doucha	Ing.Jakub Doucha
objekt:			
Opatření ke zvýšení retenční schopnosti krajiny Tůňky a doplňkové úpravy na p.č. 1378/7 k.ú. Ruprechtice			
investor:			
Statutární město Liberec, Nám. Dr. E. Beneše 1, Liberec			
obsah:			
B.2 VZOROVÉ ŘEZY TŮNÍ 2-7			

 ZAHRADNÍ ARCHITEKTURA		Ing. Ivan Marek Martinov 279 277 13 Kostelec nad Labem tel.fax. +420 326 905120 e-mail: zahrarch@zahrarch.cz www.zahrarch.cz	
číslo zakázky		01/04/2020	
stupeň dokumentace		DPS	
datum		duben / 2020	
měřítko	1:50	formát	A3
datum revize:		výtisk číslo:	
		1	