


TP170 D1-N-2-V-PIII



TP170 D1-N-2-V-PII



TP170 D1-N-2-V-PIII

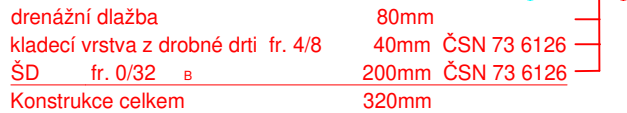

TP170 D1-N-2-V-PIII

INVESTOR :		<h1 style="text-align: center;">Statutární město Liberec</h1> <p style="text-align: center;">Nám. Dr. E. Beneše 1, 460 01 Liberec</p>	
zodp. projektant:	Jan Maďara	Projektová kancelář Jareš, Maďara, Dostál tel. 465 665 710, 465 665 646 Kateřinská 118 463 03 Stráž nad Nisou jaresvladimir@gmail.com jan.madara@email.cz	
vypracoval:	Jan Madera		
technická pomoc:	Ing. Vladimír Jareš		
kreslili:	Ing. Petr Dostál		
objednatel:	Statutární město Liberec		
Název akce:	Souvislá údržba ul. Srbská		Čísł.zak.: 10082020 Datum: 08/2020 Měřítko: 1:50 Stupeň: PDPS Příloha: D.1.1.2.c Paré č.:
Lokalita:	K.Ú. Růžodol (682209)		
Obsah:	Vzorové příčné řezy		