

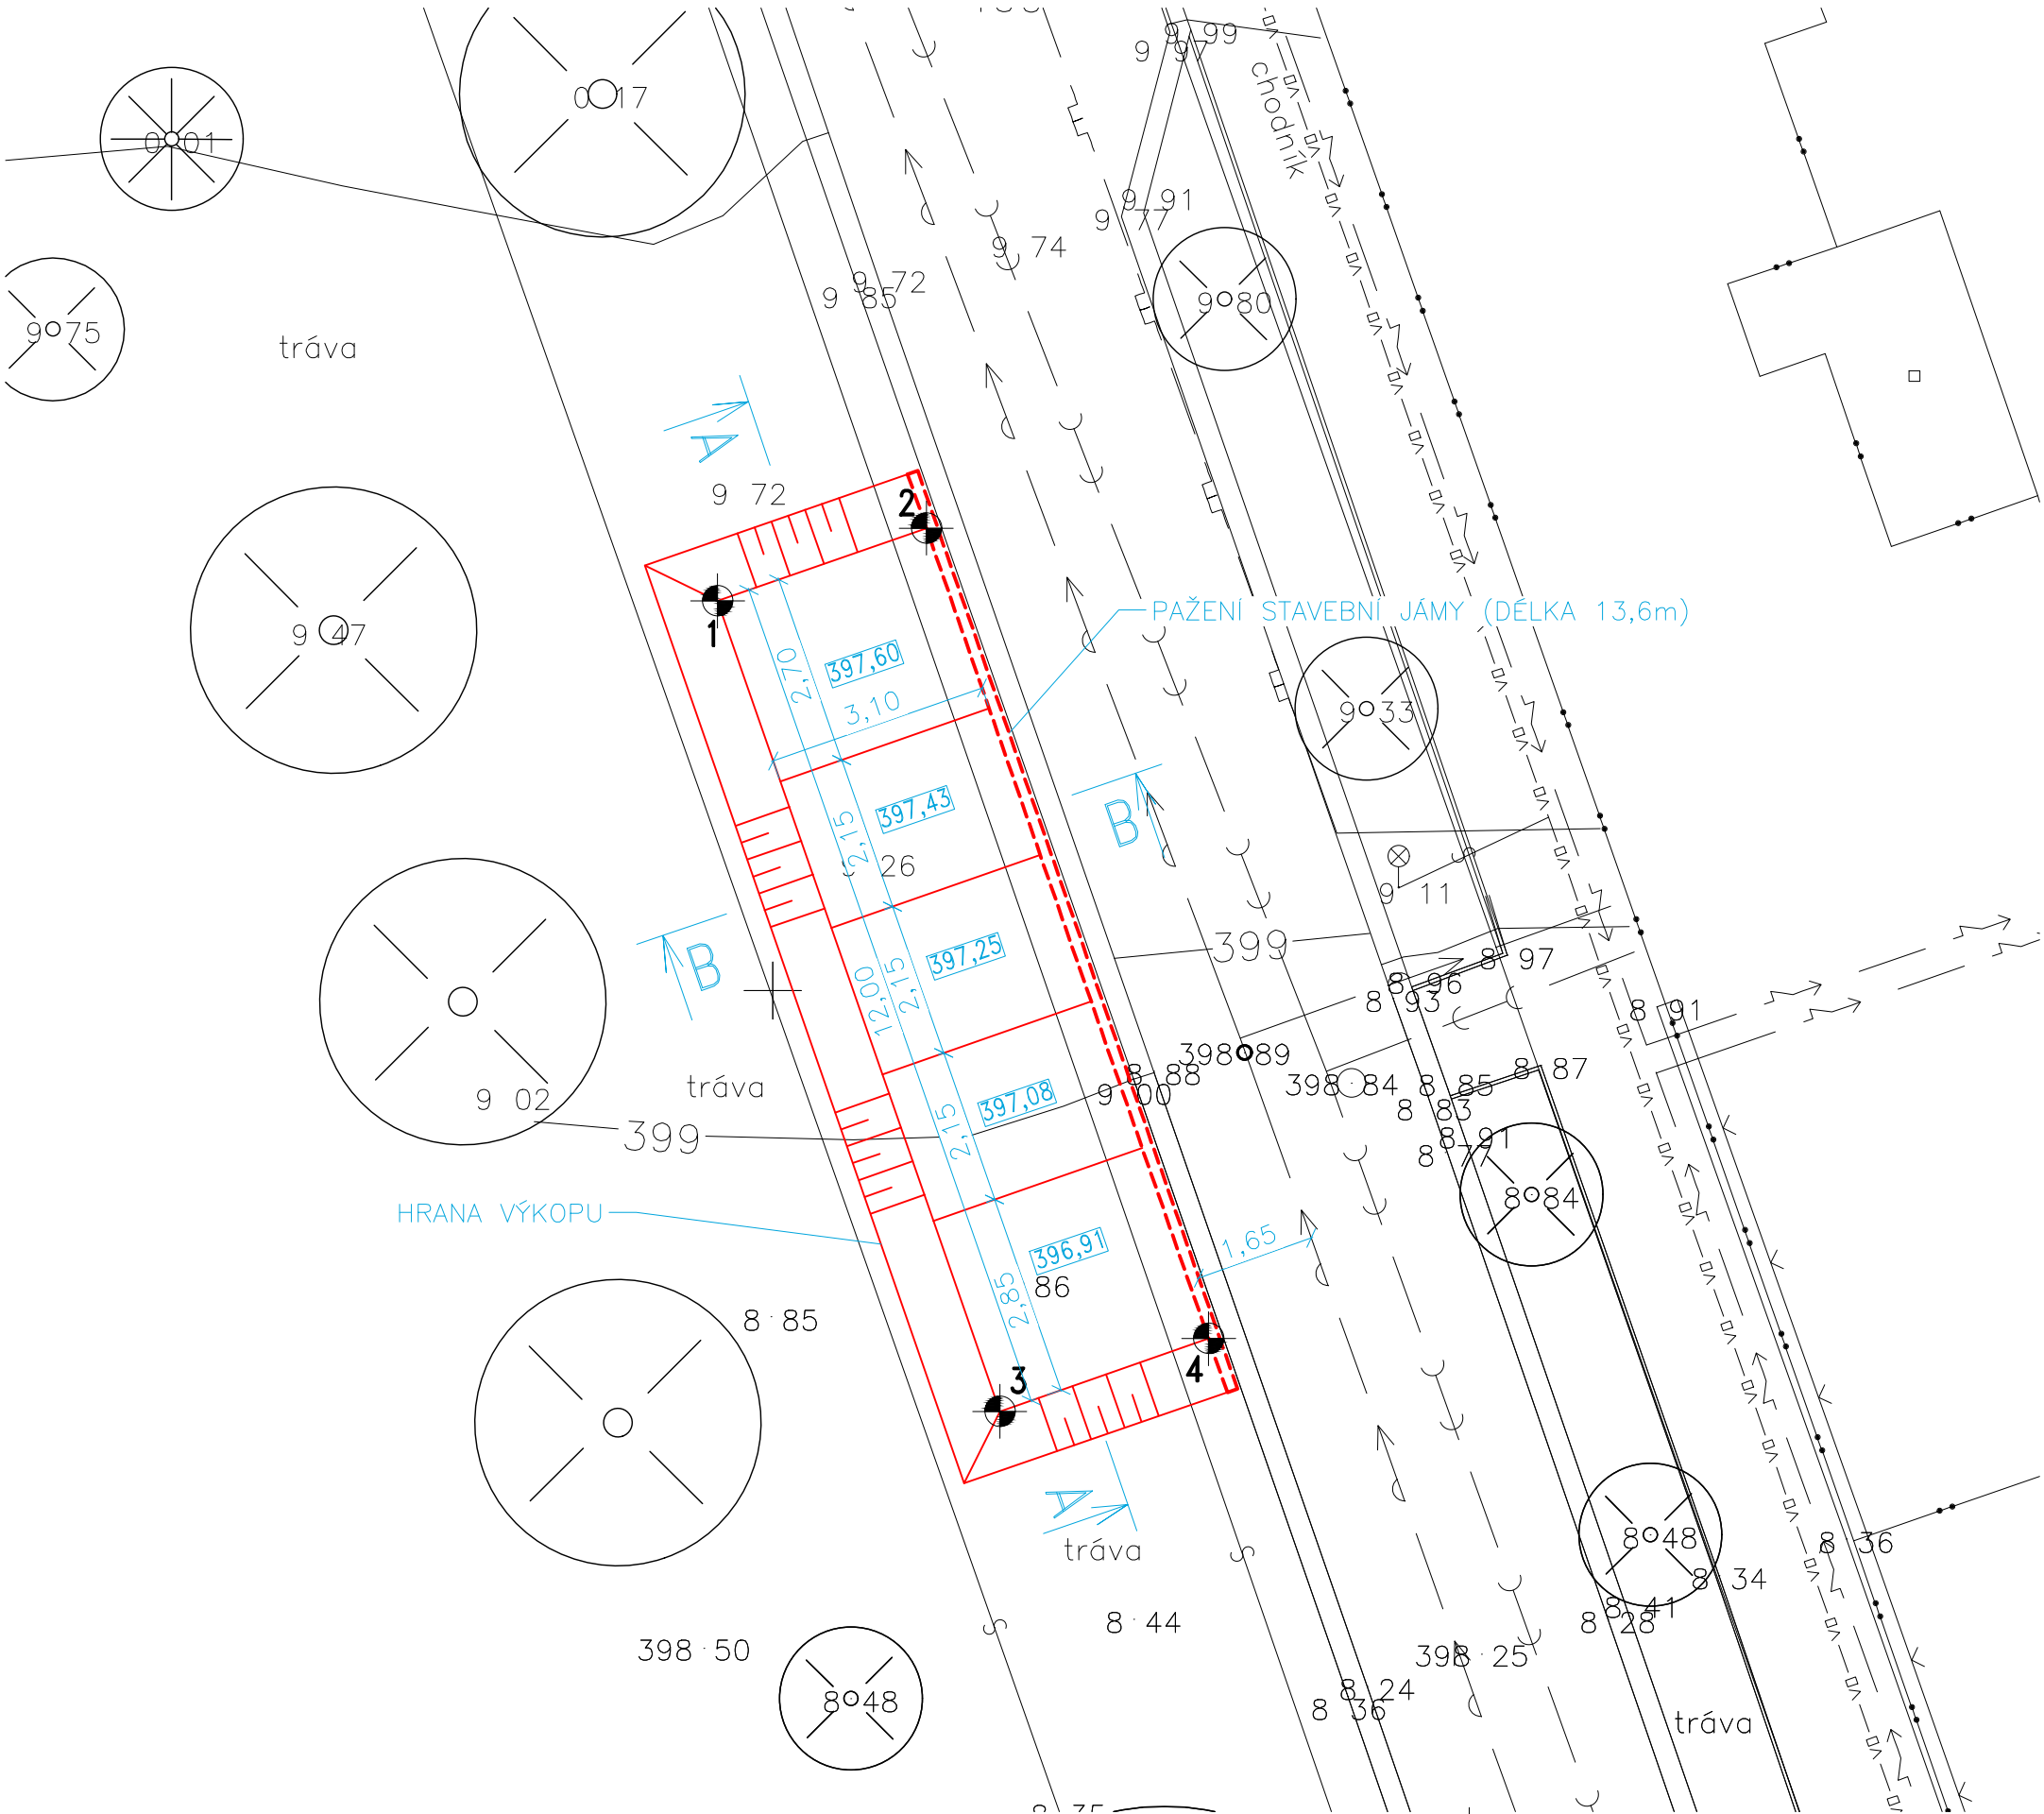


VÝKOPY 1:100


0 2m

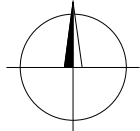

ŘEZ B-B 1:100

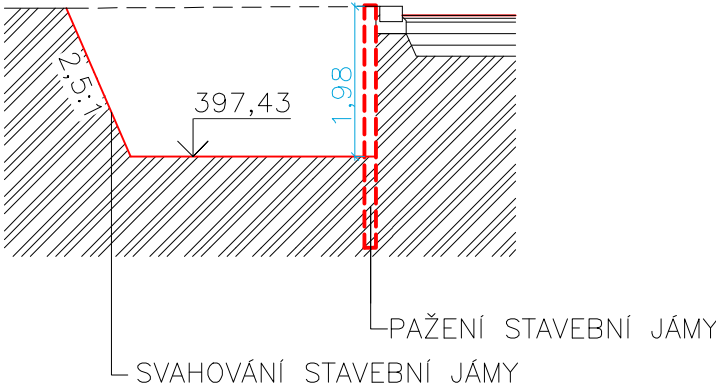

ŘEZ A-A 1:100

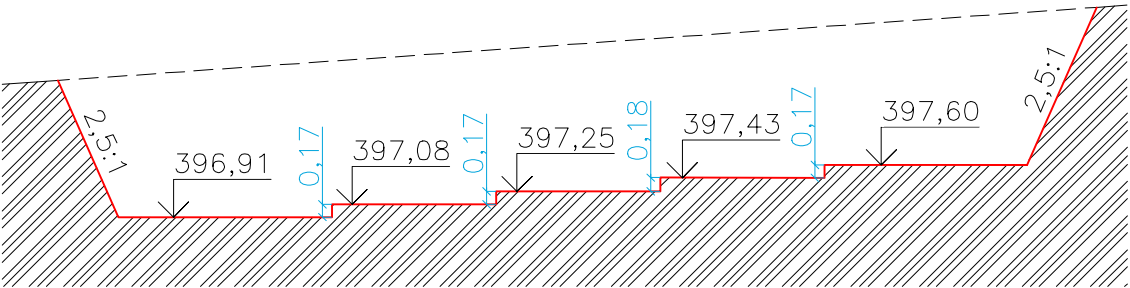

LEGENDA:

- HRANICE POZEMKŮ
- NOVÝ STAV – VÝŠKOVÉ HRANY
- VYTYČOVACÍ BOD – HRANICE PLÁŇ
- PAŽENÍ STAVEBNÍ JÁMY
- PŮVODNÍ TERÉN

VYTYČOVACÍ BODY JTSK – HRANICE PLÁŇ

| Č | Y | X |
|---|------------|------------|
| 1 | 686860.775 | 973094.549 |
| 2 | 686857.851 | 973093.531 |
| 3 | 686856.824 | 973105.892 |
| 4 | 686853.900 | 973104.873 |


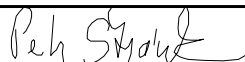
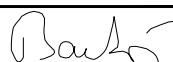

VÝŠKOVÝ SYSTÉM : Bpv

STÁVAJÍCÍ SÍŤ TECHNICKÉHO VYBAVENÍ:

- STÁVAJÍCÍ KABELOVÉ VEDENÍ NN PODZEMNÍ
- STÁVAJÍCÍ KABELOVÉ VEDENÍ VN PODZEMNÍ
- STÁVAJÍCÍ SDĚLOVACÍ KABEL – CETIN
- STÁVAJÍCÍ VODOVOD
- STÁVAJÍCÍ VO PODZEMNÍ
- STÁVAJÍCÍ JEDNOTNÁ KANALIZACE

POZNÁMKY:

- PŘED ZAPOČETÍM PRACÍ VYTYČIT PODZEMNÍ VEDENÍ INŽENÝRSKÝCH SÍTÍ!
- V OCHRANNÉM PÁSMU STÁVAJÍCÍCH INŽENÝRSKÝCH SÍTÍ PROVÁDĚT VÝKOPY RUČNĚ

| | | | |
|---|---|---|---|
| Zodpovědný projektant | Vypracoval | Kontroloval | <div><div></div><div>PROFES PROJEKT spol. s r. o. stavební a projekční firma Vejřichova 272 TURNOV tel. 481319831 fax 481319832 e-mail : profesp@profesprojekt.cz www.profesprojekt.cz</div></div> |
| Ing. Petr Štěpánek | Ing. Michal Bartoš | Ing. Richard Müller | |
|  |  |  | |

| | | | |
|---|------------------------|-------------------------|-----------|
| Místo: Liberec | Stavební úřad: Liberec | Stupeň | DPS |
| Objednatel: Statutární město Liberec, Nám. E. Beneše 1, 460 59 Liberec | | Datum | 06.2019 |
| Akce: UMÍSTĚNÍ PODZEMNÍCH KONTEJNERŮ nám. ČESKÝCH BRATRŮ, nám. SUKOVO LIBEREC | | Číslo zakázky | 19047 |
| | | Měřítko 1:100 | Výtisk č. |
| Příloha: VÝKOPY - NÁM. SUKOVO | | Příloha č. D.1.1b-1a | |