investor:	STATUTÁRNÍ MĚSTO LIBEREC, Nám. Dr. E. Beneše 1, 460 59 Liberec 1				
generální projektant stavby:	AGORA spol. s r.o. U Soudu 536/6a, Liberec 2, 460 01 E-mail: agora@agora-liberec.cz, tel. 485 102 666				AGORA ARCHITEKTONICKÝ A STAVEBNÍ ATELIER spol. s r.o. www.agora-liberec.cz
vypracoval (projektant):	*autorizoval (zodpovědný projektant):*		*schválil (vedoucí projektant):*		*zhotovitel části projektu:*
Ing.M.Zrník	Ing.arch. Zrník		Ing.arch. Zrník		
místo:	Liberec, ul. Kostelní č.p.8, k.ú Liberec na parcele č. 170				
kraj: Liberecký	*st. úřad:*	Liberec	*obec:*	Liberec	

Oprava zpevněných ploch nádvoří Střední zdravotnické školy

Situace

stupeň PD:	DSP
datum:	06.02.2019
formát:	1 x A4
měřítko:	1:1000
č. zakázky:	2018/719
číslo (ozn.) dokumentu:	C.1

Vyznačení v měřítku katastrální mapy

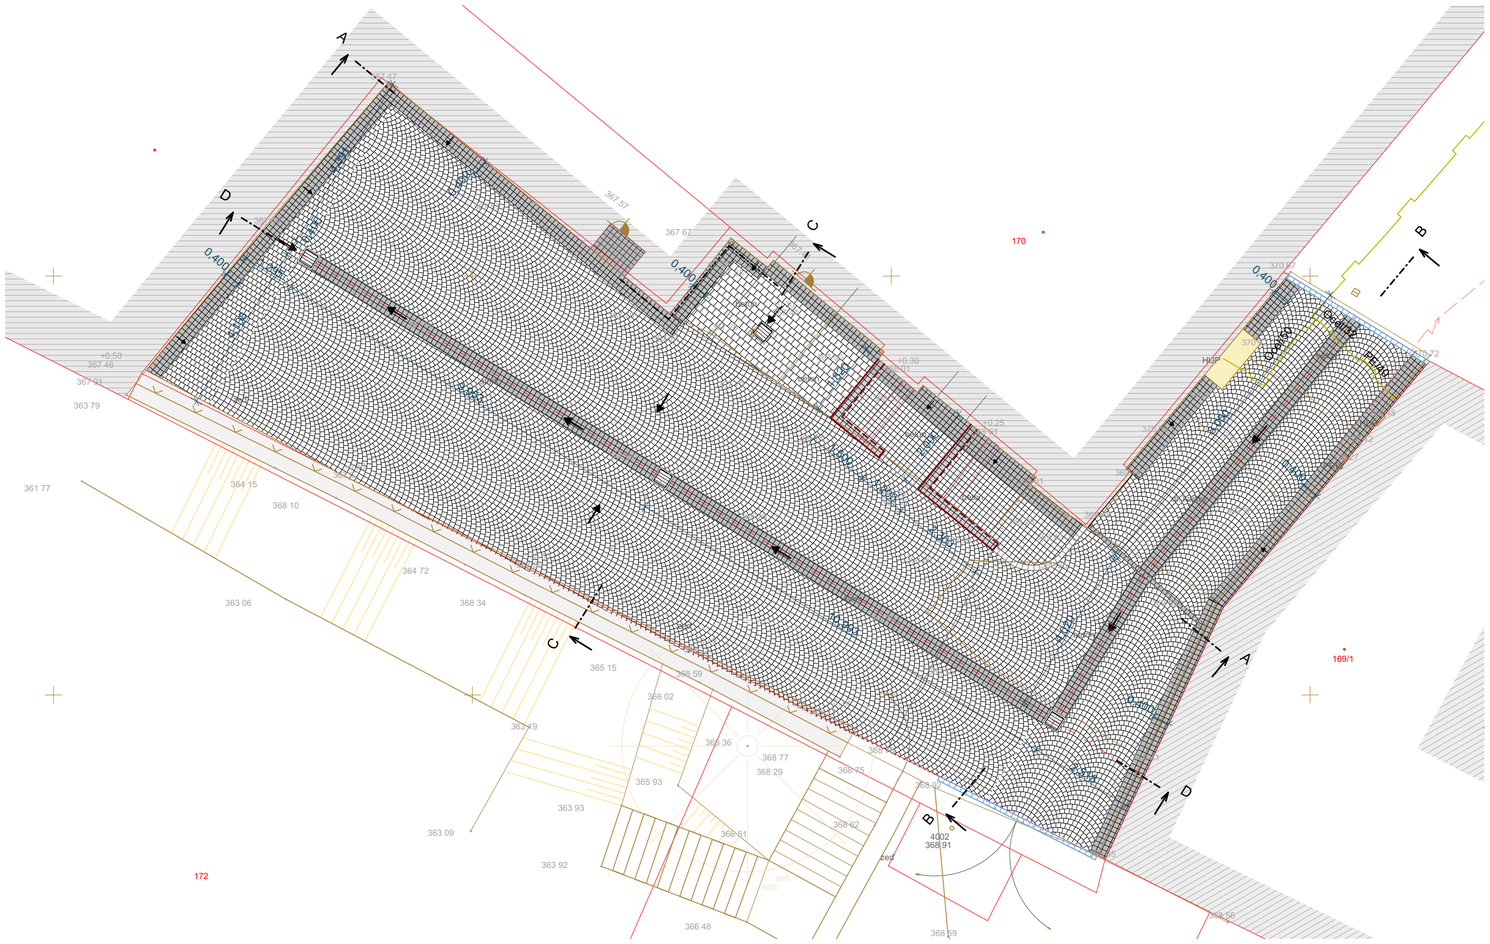
A
B
C
D
170
169/1
172
0,400
0,600
0,800
1,000
1,200
1,400
1,600
1,800
2,000
2,200
2,400
2,600
2,800
3,000
3,200
3,400
3,600
3,800
4,000
4,200
4,400
4,600
4,800
5,000
5,200
5,400
5,600
5,800
6,000
6,200
6,400
6,600
6,800
7,000
7,200
7,400
7,600
7,800
8,000
8,200

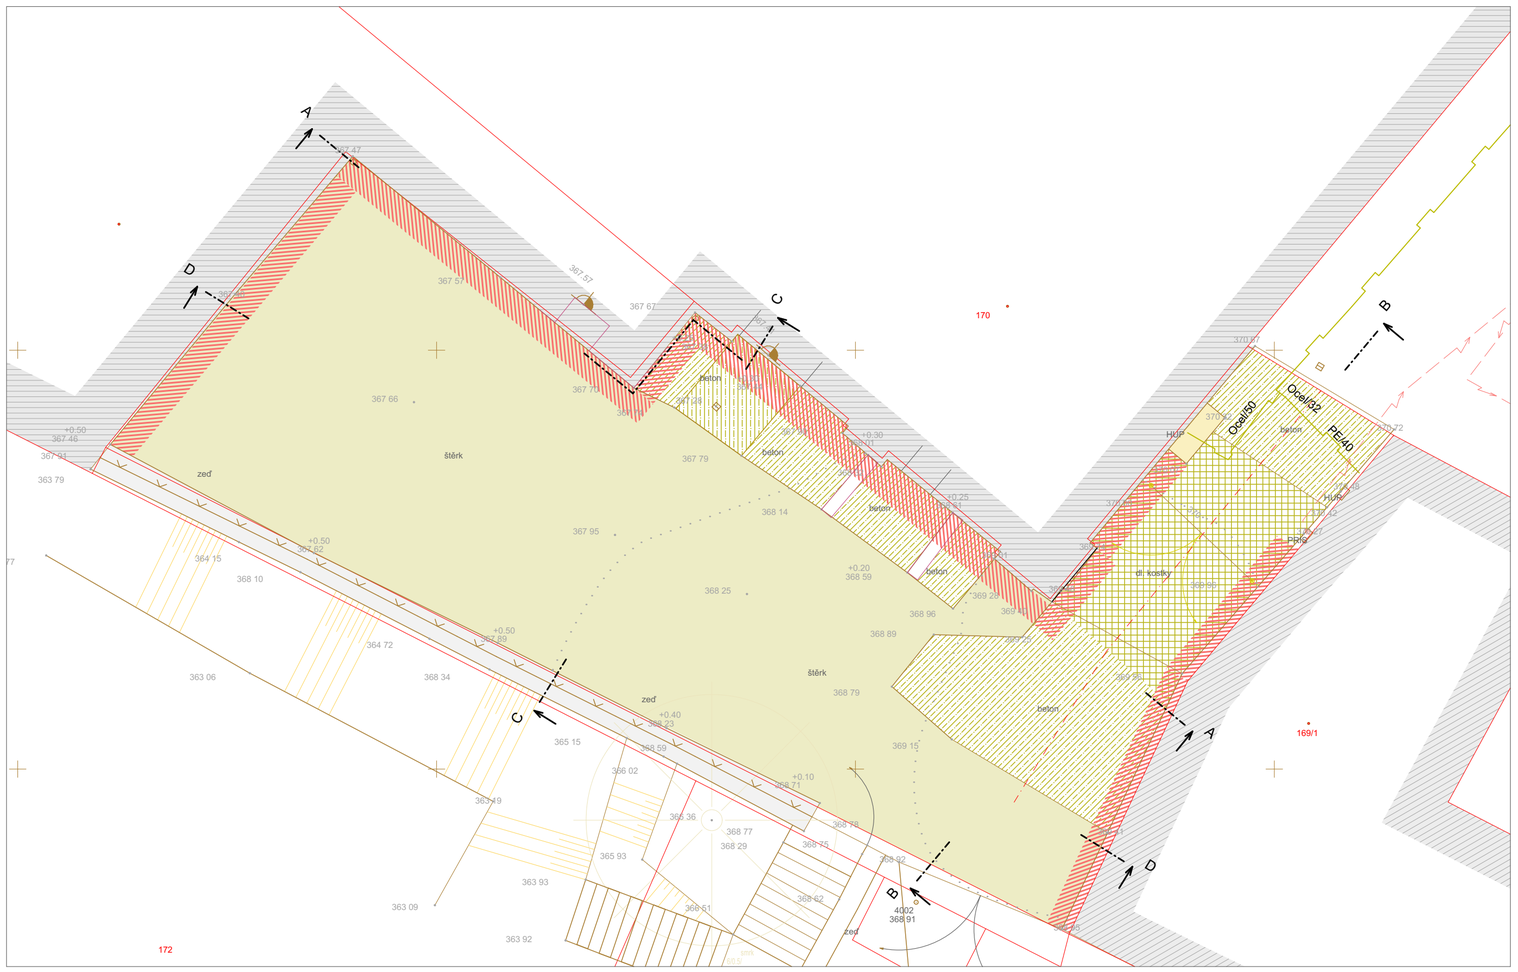

Legenda:

odstranění štěrkového povrchu v tl.300mm (156 m^2)

odstranění betonového povrchu tl. 150mm, celková tl. odstraňovaného souvrství 300mm (46,7 m^2)

odstranění kamenné dlažby, celková tl. souvrství 400mm (22 m^2)

výkop pro drenáž, hloubka 1 m (30 m^2)

Poznámka:
- uváděné plochy jsou půdorysné průměty

investor: STATUTÁRNÍ MĚSTO LIBEREC, Nám. Dr. E. Beneše 1, 460 59 Liberec 1			AGORA ARCHITEKTONICKÝ A STAVEBNÍ ATELIER spol. s r.o. www.agora-liberec.cz
generální projektant stavby: AGORA spol. s r.o. U Soudu 536/6a, Liberec 2, 460 01 E-mail: agora@agora-liberec.cz, tel. 485 102 666			
vypracoval (projektant): Ing.M.Zmík	*autorizoval (zodpovědný projektant):* Ing.arch.Zmík	*schválil (vedoucí projektant):* Ing.arch. Zmík	*zhotovitel části projektu:*
místo:	Liberec, ul. Kostelní č.p.8, k.ú Liberec na parcele č. 170		
kraj: Liberecký	*st. úřad:* Liberec	*obec:* Liberec	

Oprava zpevněných ploch nádvoří Střední zdravotnické školy

Architektonicko stavební řešení

Bourací a výkopové práce

stupeň PD:	DSP
datum:	06.02.2019
formát:	3 x A4
měřítko:	1:100
č. zakázky:	2018/719
číslo (ozn.) dokumentu:	D.1.1.2

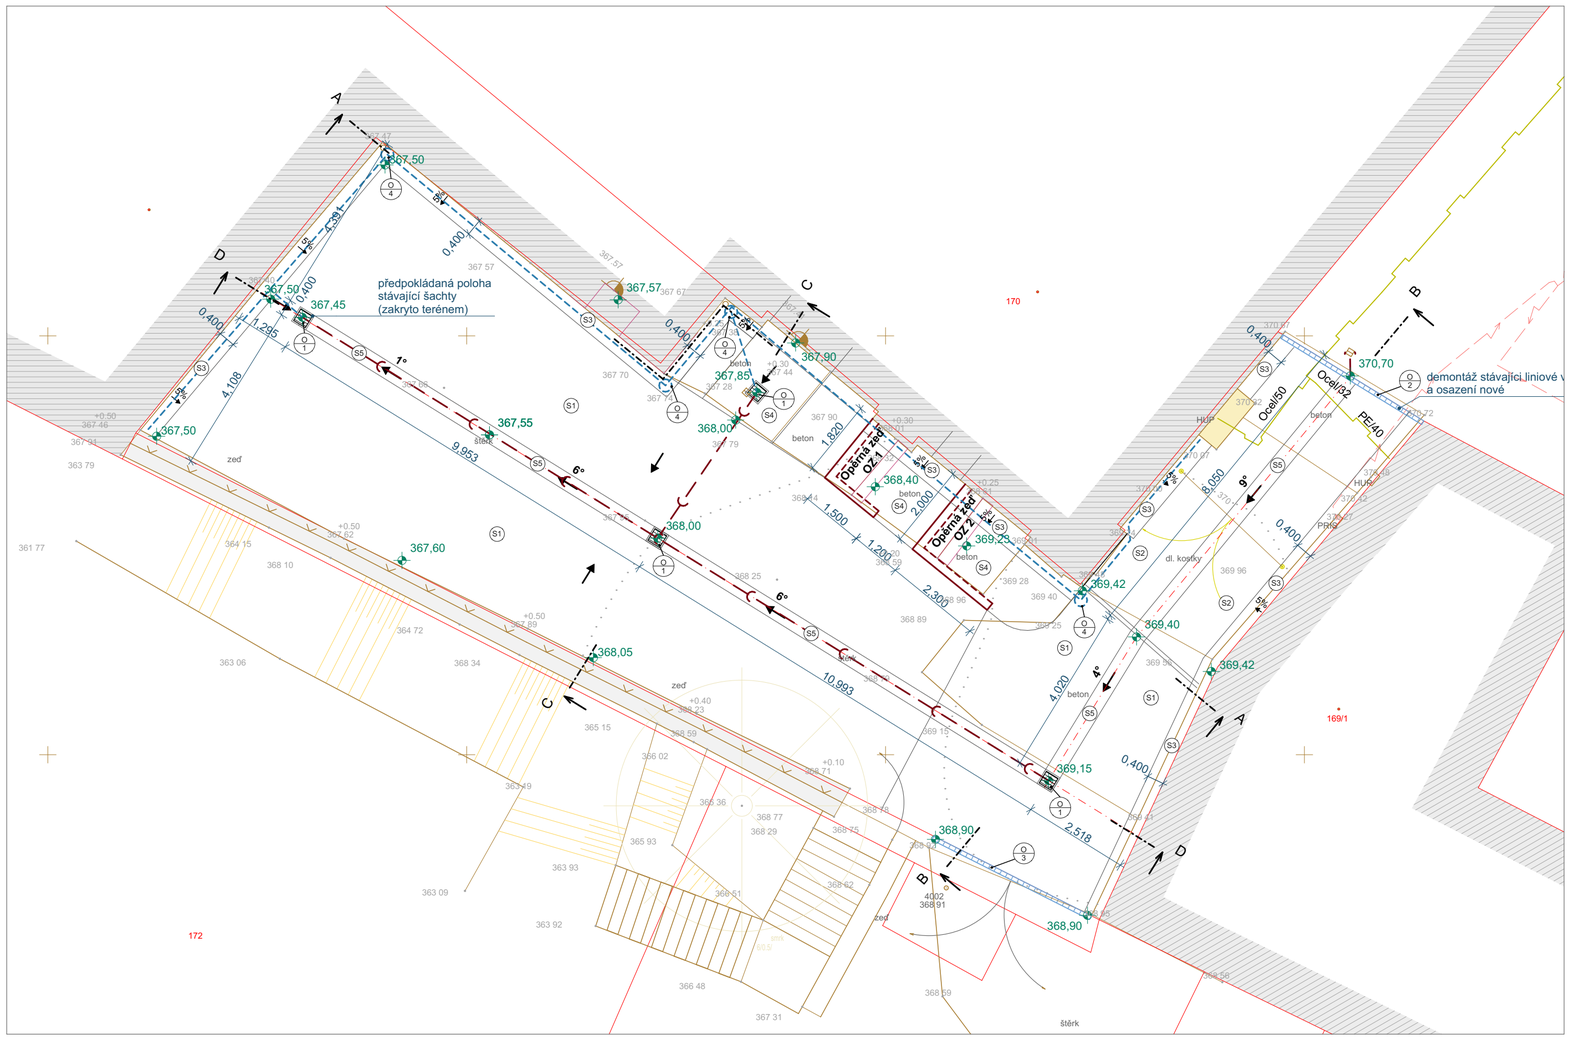

Detail řešení dlažby u zdi objektu

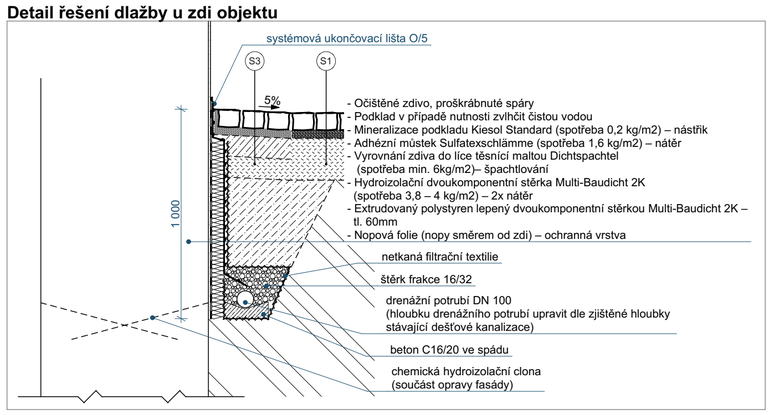

Legenda:

skladba S1 - 156 m²
skladba S2 - 24,0 m²
skladba S3 - 22,1 m²
skladba S4 - 18,0 m²
skladba S5 - 15,0 m²

O/1 - dvorní vpusť
O/2+O/3 - liniová vpusť

dešťová kanalizace PVC KG, SN4, DN110 (27m)
drenážní potrubí PVC-U DN100 (43m)

- uváděné plochy jsou půdorysné průměty
- popis skladeb viz. technická zpráva

investor:	STATUTÁRNÍ MĚSTO LIBEREC, Nám. Dr. E. Beneše 1, 460 59 Liberec 1				
generální projektant stavby:	AGORA spol. s r.o. U Soudu 536/6a, Liberec 2, 460 01 E-mail: agora@agora-liberec.cz, tel. 485 102 666				AGORA ARCHITEKTONICKÝ A STAVEBNÍ ATELIER spol. s r.o. www.agora-liberec.cz
vypracoval (projektant):	*autorizoval (zodpovědný projektant):*		*schválil (vedoucí projektant):*		*zhotovitel části projektu:*
Ing.M.Zmík	Ing.arch.Zmík		Ing.arch. Zmík		
místo:	Liberec, ul. Kostelní č.p.8, k.ú Liberec na parcele č. 170				
kraj:	Liberecký	*st. úřad:*	Liberec	*obec:*	Liberec
Oprava zpevněných ploch nádvoří Střední zdravotnické školy				*stupeň PD:*	DSP
				datum:	06.02.2019
				formát:	3 x A4
				měřítko:	1:100, 1:20
Architektonicko stavební řešení				*č. zakázky:*	2018/719
Situační řešení				*číslo (ozn.) dokumentu:*	D.1.1.3

Řez A - A

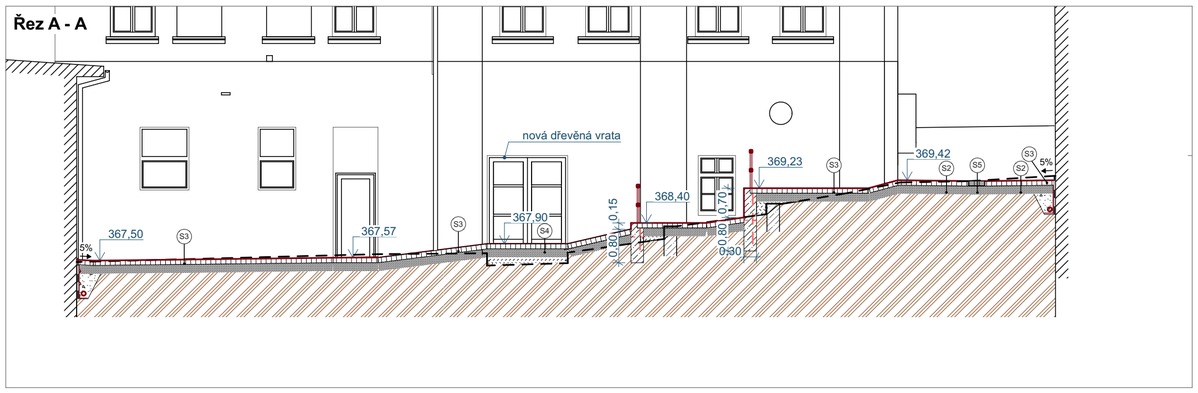

Řez B - B

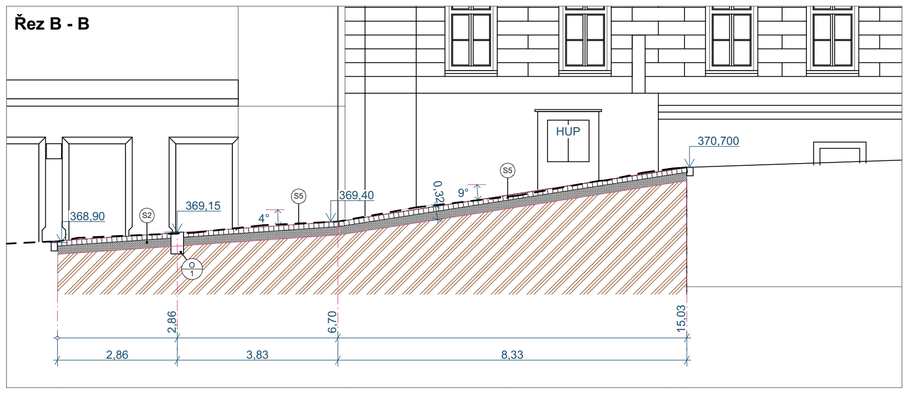

Řez C - C

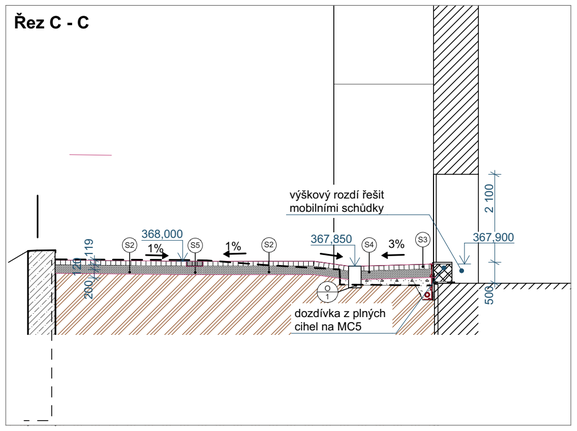

Řez D - D

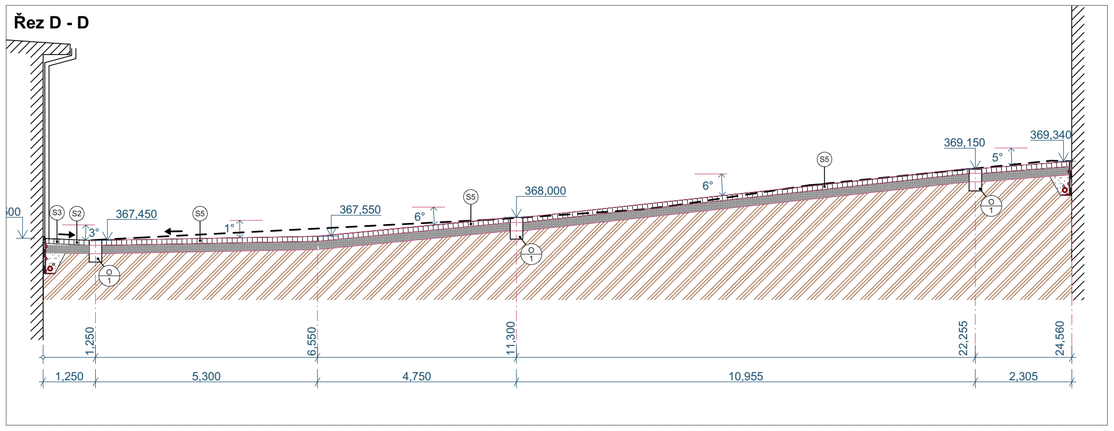

investor:	STATUTÁRNÍ MĚSTO LIBEREC, Nám. Dr. E. Beneše 1, 460 59 Liberec 1		AGORA ARCHITEKTONICKÝ A STAVEBNÍ ATELIER spol. s r.o. www.agora-liberec.cz
generální projektant stavby:	AGORA spol. s r.o. U Soudu 536/6a, Liberec 2, 460 01 E-mail: agora@agora-liberec.cz, tel. 485 102 666		
vypracoval (projektant):	*autorizoval (zodpovědný projektant):*	*schválil (vedoucí projektant):*	*zhotovitel části projektu:*
Ing.M.Zmík	Ing.arch.Zmík	Ing.arch. Zmík	
místo:	Liberec, ul. Kostelní č.p.8, k.ú Liberec na parcele č. 170		
kraj: Liberecký	*st. úřad:* Liberec	*obec:* Liberec	

Oprava zpevněných ploch nádvoří Střední zdravotnické školy

Architektonicko stavební řešení

Řezy

stupeň PD:	DSP
datum:	06.02.2019
formát:	3 x A4
měřítko:	1:100
č. zakázky:	2018/719
číslo (ozn.) dokumentu:	D.1.1.4

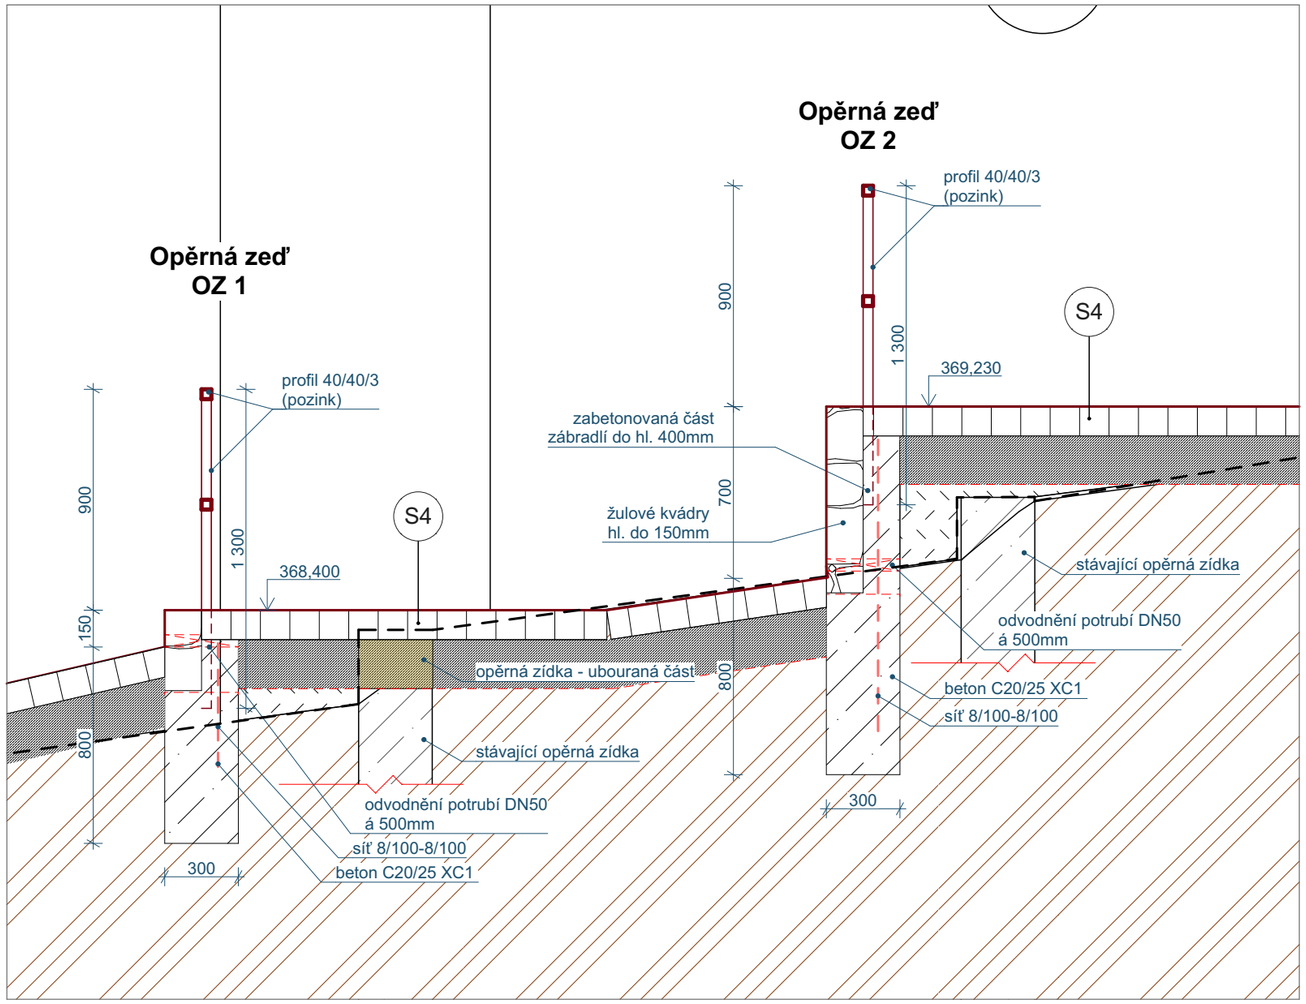

zábradlí k opěrné zdi OZ 1

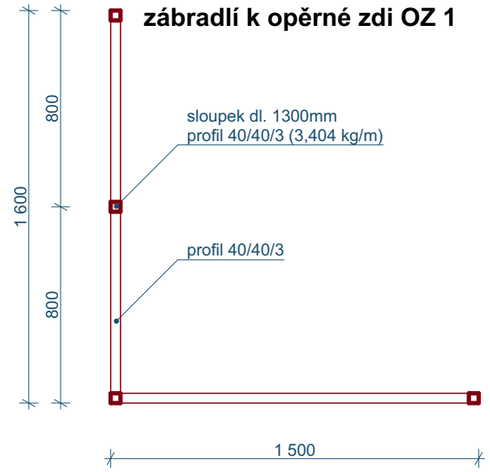

zábradlí k opěrné zdi OZ 2

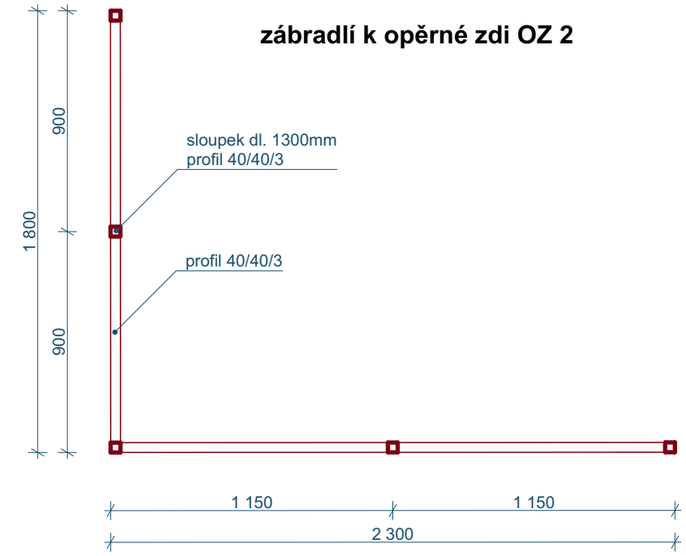

investor:	STATUTÁRNÍ MĚSTO LIBEREC, Nám. Dr. E. Beneše 1, 460 59 Liberec 1				
generální projektant stavby:	AGORA spol. s r.o. U Soudu 536/6a, Liberec 2, 460 01 E-mail: agora@agora-liberec.cz, tel. 485 102 666				AGORA ARCHITEKTONICKÝ A STAVEBNÍ ATELIER spol. s r.o. www.agora-liberec.cz
vypracoval (projektant):	*autorizoval (zodpovědný projektant):*		*schválil (vedoucí projektant):*		*zhotovitel části projektu:*
Ing.M.Zrník	Ing.arch.Zrník		Ing.arch. Zrník		
místo:	ul. Kostelní č.p.8, k.ú Liberec na parcele č. 170				
kraj: Liberecký	*st. úřad:* Liberec		*obec:* Liberec		
Oprava zpevněných ploch nádvoří **Střední zdravotnické školy** Architektonicko stavební řešení				*stupeň PD:*	DSP
				datum:	06.02.2019
				formát:	2 x A4
				měřítko:	1:25
				č. zakázky:	2018/719
Opěrné zdi OZ1 a OZ2				*číslo (ozn.) dokumentu:*	D.1.1.5

O1 - dvorní vpusť, půdorysný rozměr 300x300mm, s litinovým můstkovým roštěm B125kN a litinovým rámem 300x300x452mm - 4ks

O2 - polymerbetonový liniový žlab, vnitřní šířka 100mm, litinový krycí rošt, včetně veškerého příslušenství dl. 3800mm - 1ks

O3 - polymerbetonový liniový žlab, vnitřní šířka 100mm, litinový krycí rošt, včetně veškerého příslušenství dl. 4000mm - 1ks

O4 - Proplachovací, kontrolní a sběrná PVC-U šachta PVC DN 300 s lapačem písku, 3 záslepky, aretovaný šachtový poklop z PP, plnitelné dvojité dno pro zlepšení stability a jako zajištění proti vztlaku - **4 ks**

O5 - systémová ukončovací lišta nopové filie - **50 m**

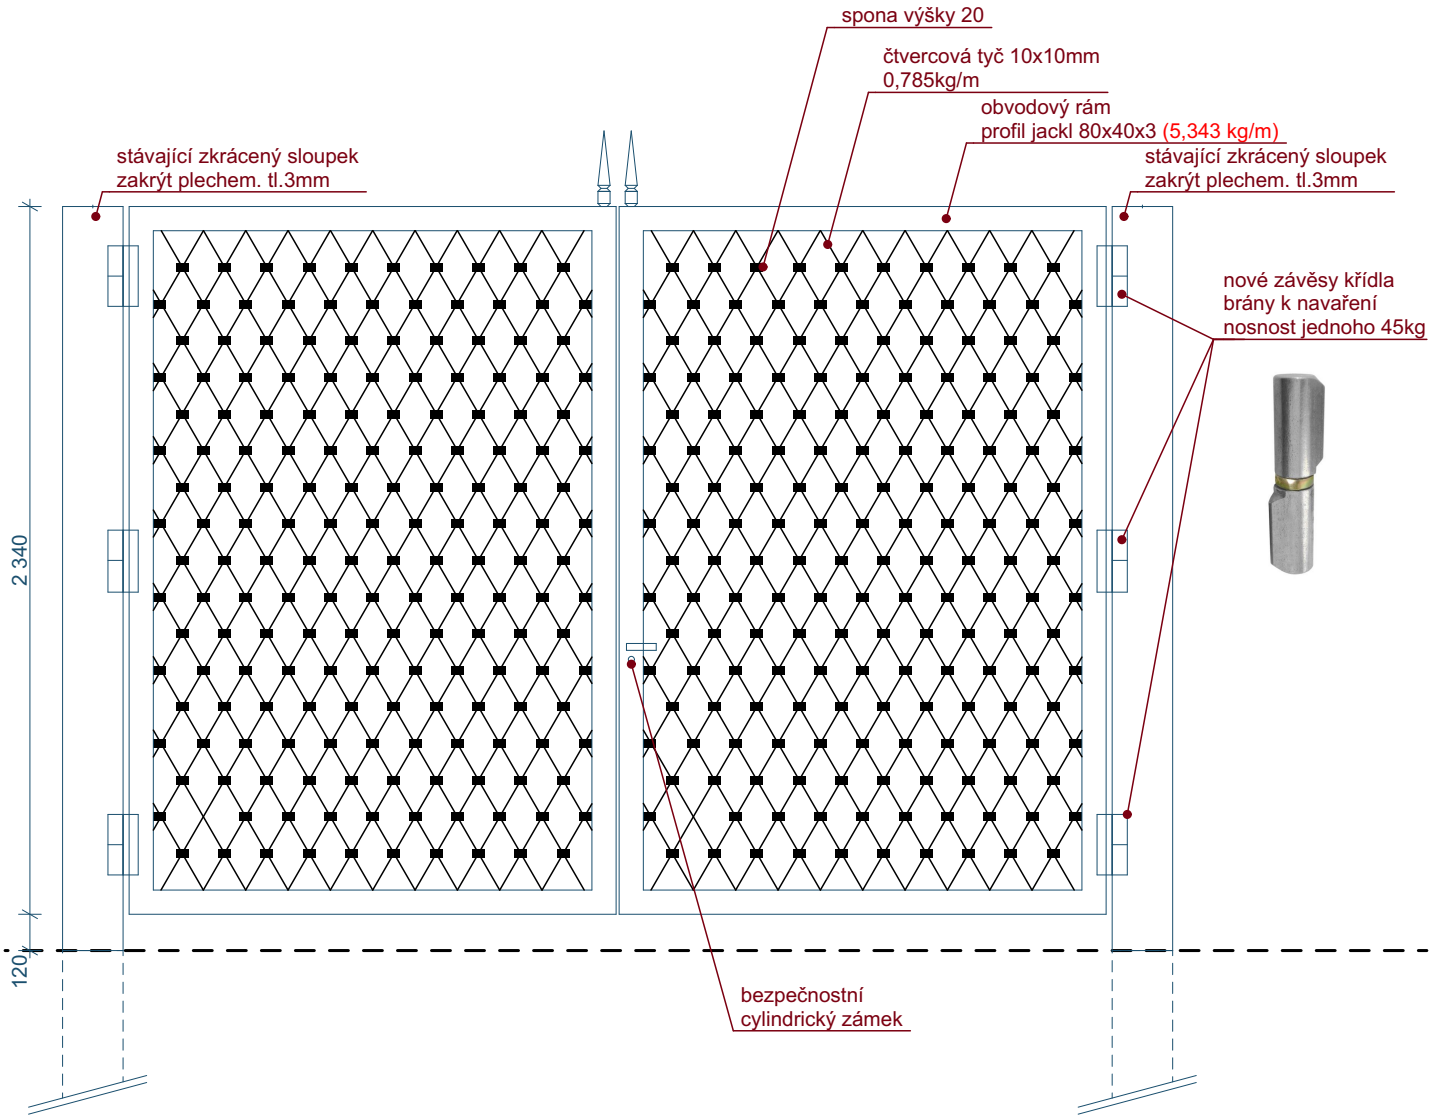

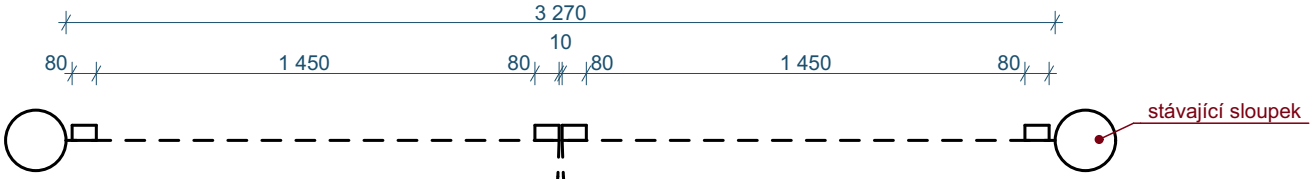

Povrchová úprava:
- stávající sloupky zbavit stávajícího nátěru, poté natřít 1x základní a 2x kovářská barva antracitově šedá RAZ 7016
- nová křídla 2x kovářská barva antracitově šedá RAZ 7016

Poznámka:
- před výrobou křídel brány nutno zaměřit přesné rozměry mezi stávajícími sloupky a zpracovat výrobní dokumentaci

AGORA
ARCHITEKTONICKÝ A STAVEBNÍ ATELIER spol. s r.o.
www.agora-liberec.cz
U Soudu 536/6a
Liberec 2
CZ
PSČ 460 01

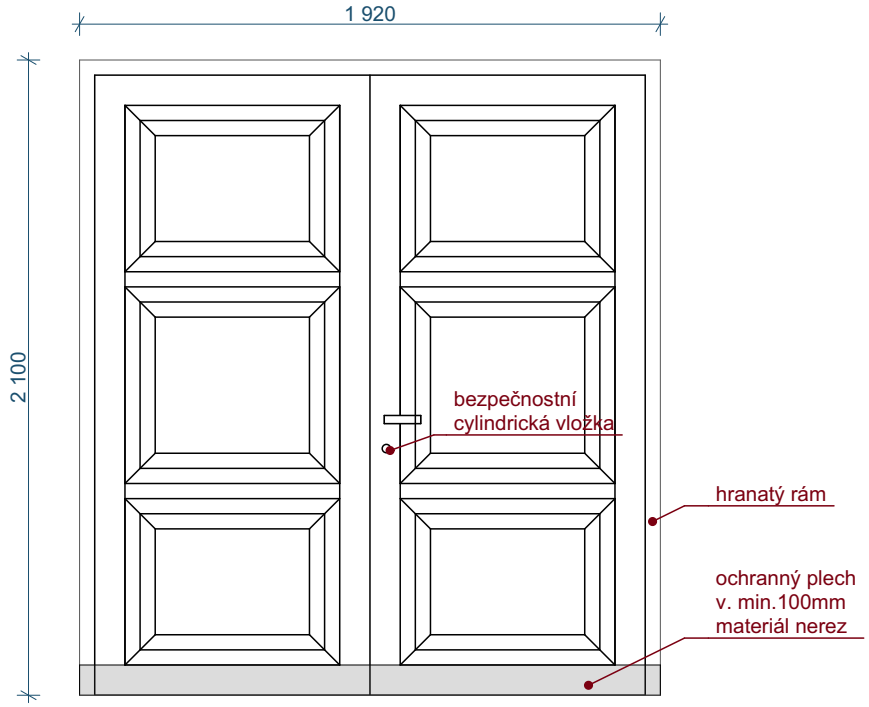

Popis:

- dřevěná dvoukřídá vrata
- hranatá zárubeň, 3 kazety
- pro každé křídlo min. 3 závěsy
- materiál borovice nebo dub
- povrchová úprava - impregnace a olejový nátěr, odstín kaštan
- kazetová výplň
- **před výrobou nutno zaměřit skutečné rozměry otvoru (po dozdění prahu)**