



PATROVÝ ROZDĚLOVAČ - 3 OKRUHY

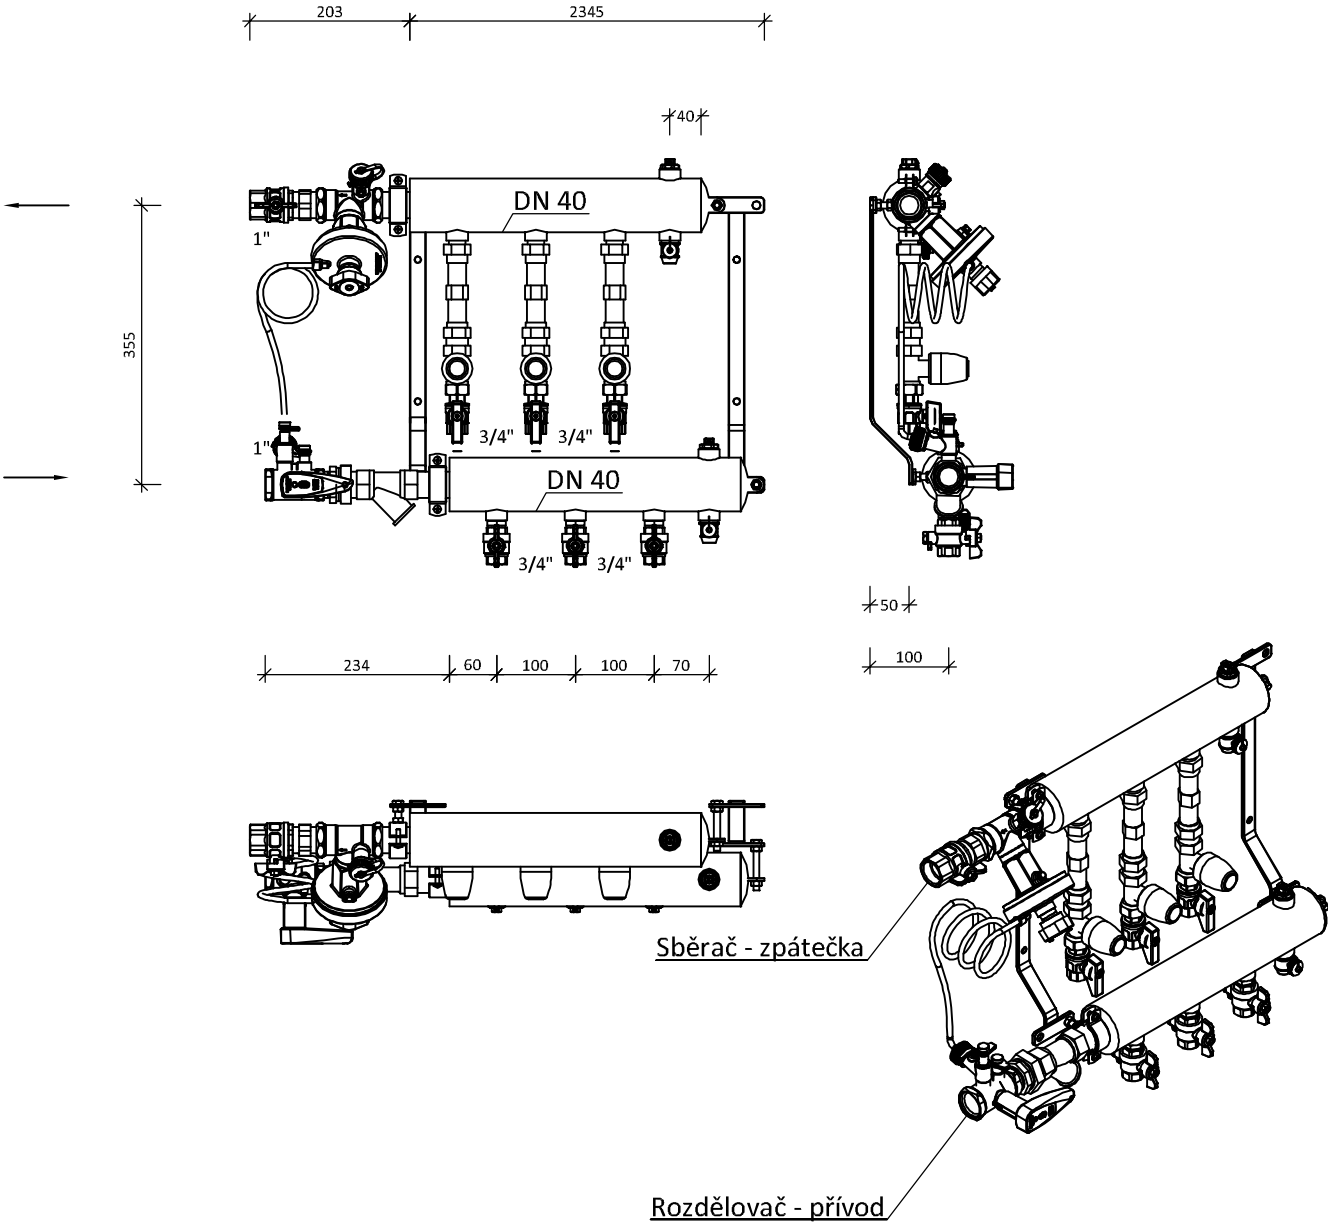

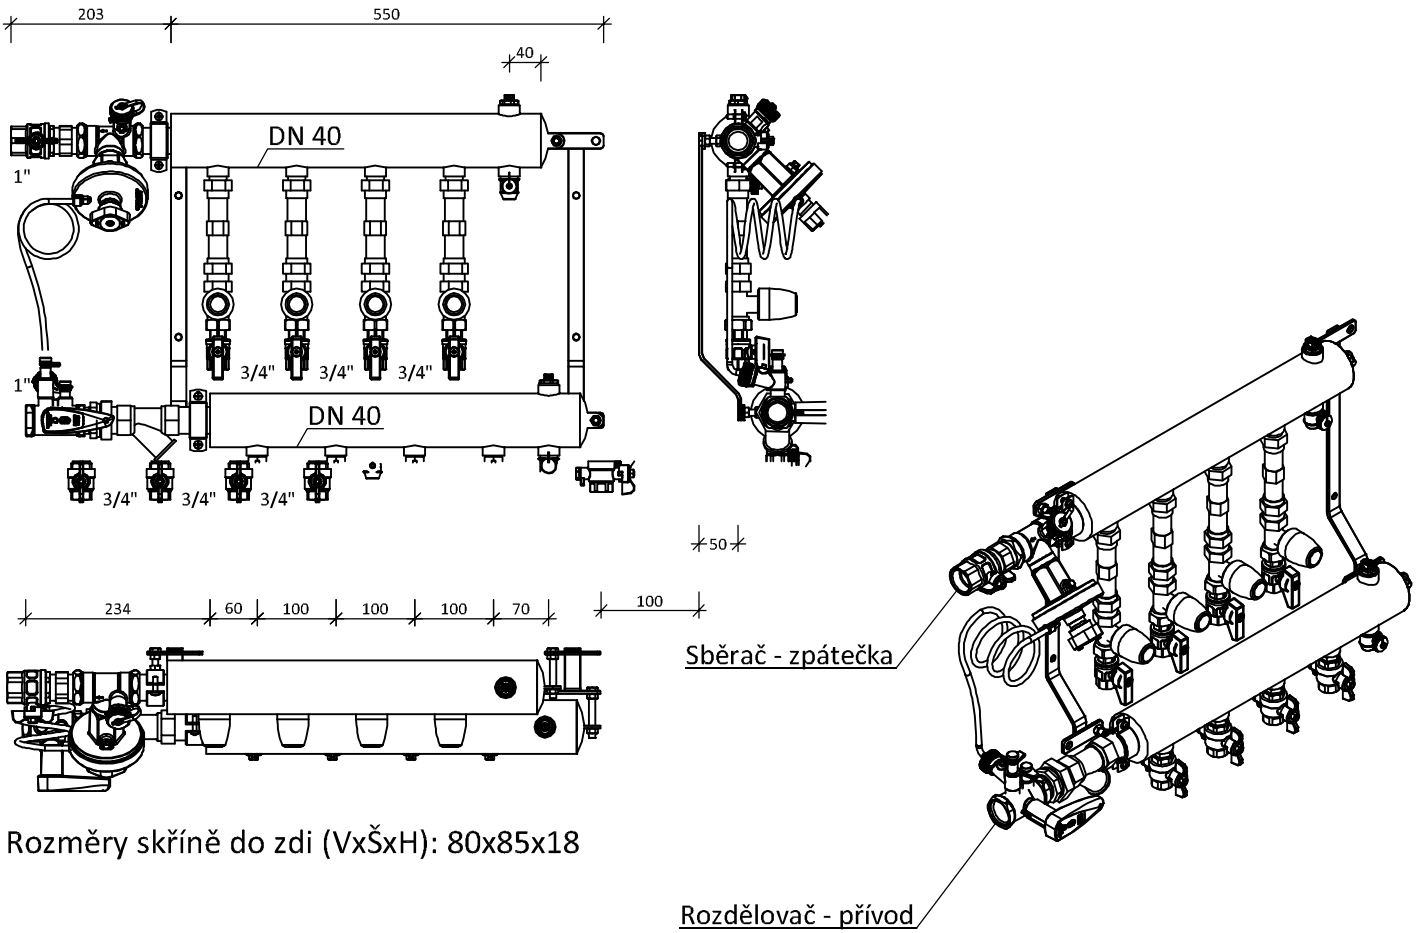


Rozměry skříně do zdi (VxŠxH): 80x85x18

PATROVÝ ROZDĚLOVAČ - 4 OKRUHY



Rozměry skříně do zdi (VxŠxH): 80x85x18

Investor:	Statutární město Liberec nám. Dr. E. Beneše 1, 460 59 Liberec 1 IČO: 002 62 978, DIČ: CZ 002 62 978		
Generální projektant:	Design 4 - projekty staveb, s.r.o.  sídlo společnosti: Sokolská 1183, 460 01 Liberec korespondenční adresa - provozovna: Trávníce 902, 511 01 Turnov		
Projektant části PD:	Design 4 - projekty staveb, s.r.o.  sídlo společnosti: Sokolská 1183, 460 01 Liberec korespondenční adresa - provozovna: Trávníce 902, 511 01 Turnov		
Místo stavby:	Ul. Orlí č.p. 139/5 na p.č. 1616, 460 01 Liberec III - Jeřáb, k.ú. Liberec		
Kraj:	Liberecký kraj	Datum: červen 2019	
Stupeň dokumentace:	Dokumentace pro provedení stavby - DPS	Číslo zakázky: 1725	
HIP:	Ing. Miroslav Fejfar, Ing. Jindřich Lechovský	Autorizace:	Paré č.:
Projektant:	Bc. Tomáš Linek		
Odpovědný projektant:	Ing. Jindřich Lechovský		
Název stavby:	"Sociální bydlení města Liberce – projektová příprava Bytový dům E"	Číslo dokumentu:	Měřítko:
Stavební objekt:	SO 01 Stavební úpravy bytového domu E		
Část dokumentace:	D.1.4.2 Ústřední vytápění		
Název dokumentu :	Schéma patrového rozdělovače	15	---