




SCHÉMA UKONČENÍ
PLYNOVODNÍ PŘÍPOJKY

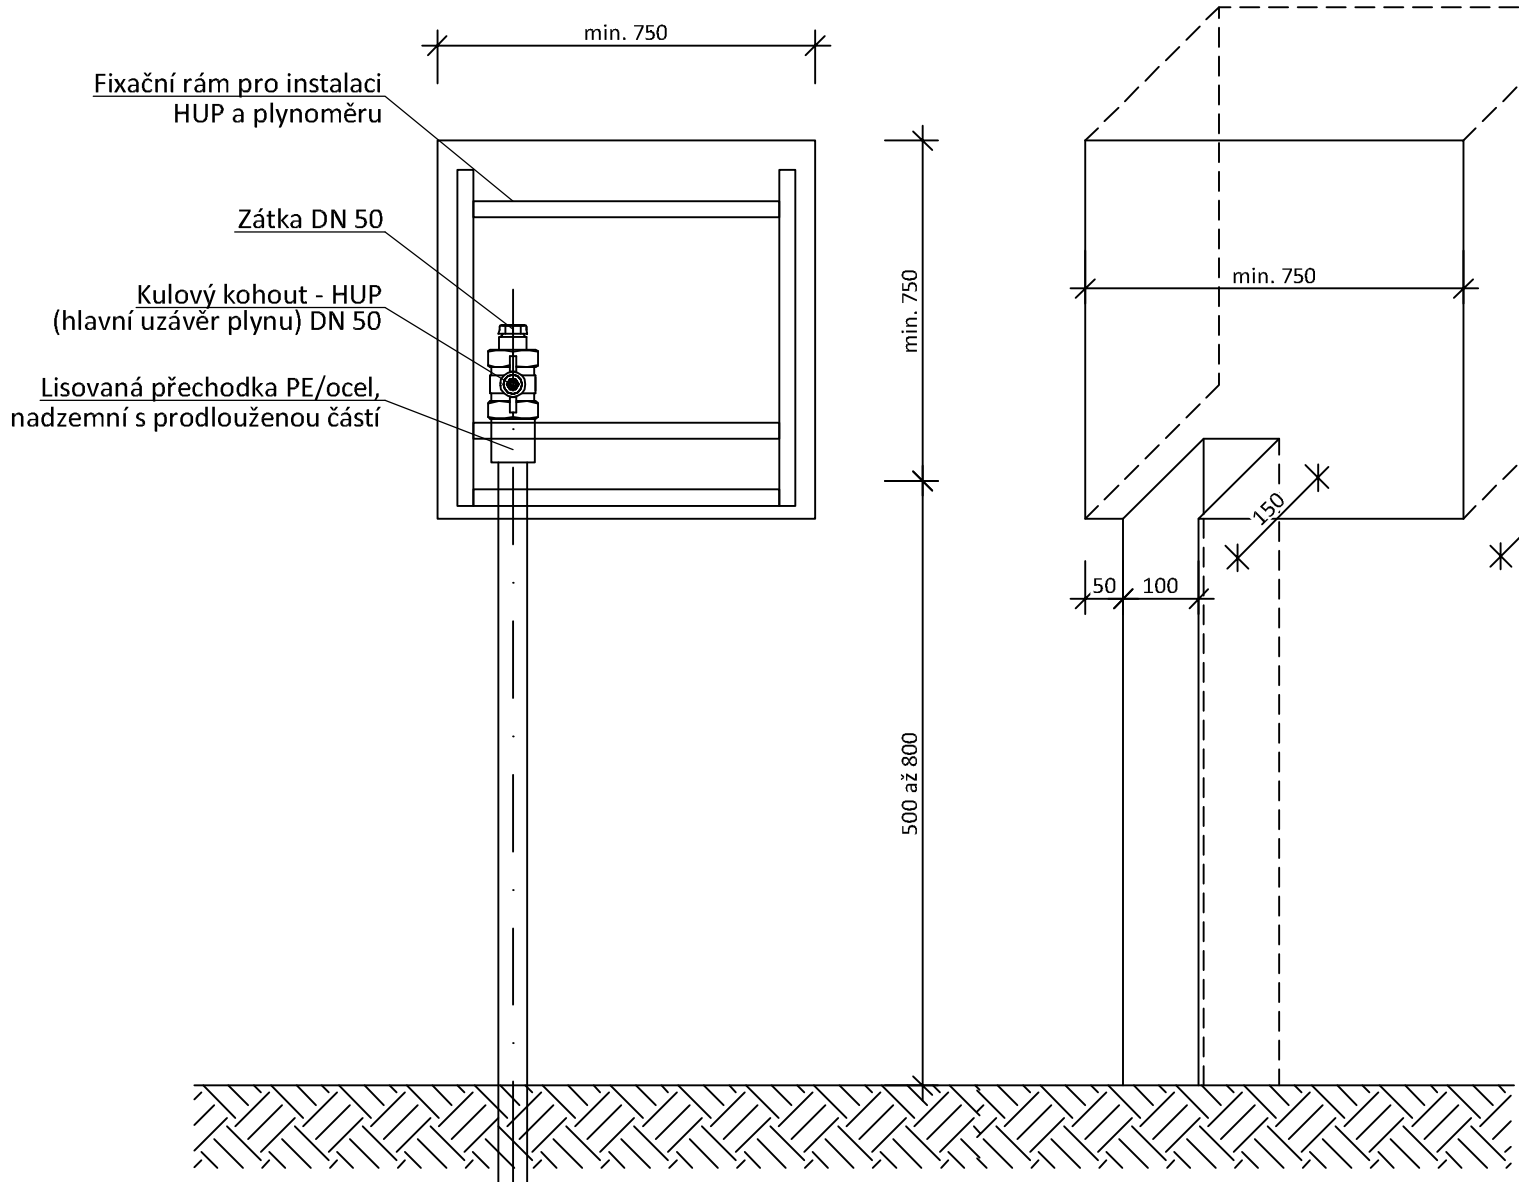


VÝKLENEK SKŘÍNĚ PRO
HUP A PLYNOMĚR
(ne pro regulátor)

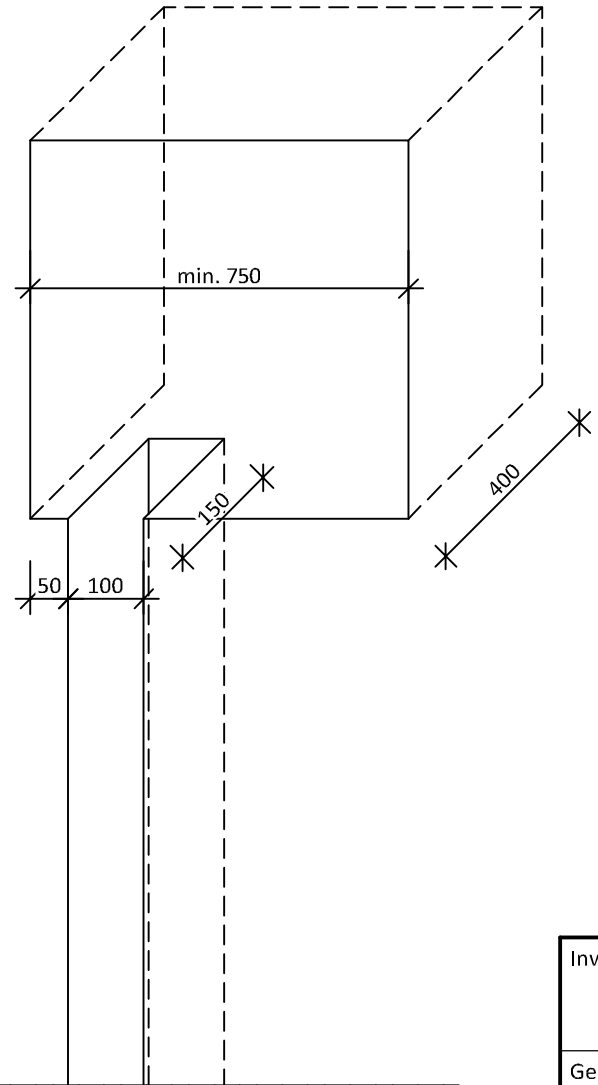


UZAMYKATELNÁ DVÍŘKA
ČTYŘHRANNÝM KLÍČEM

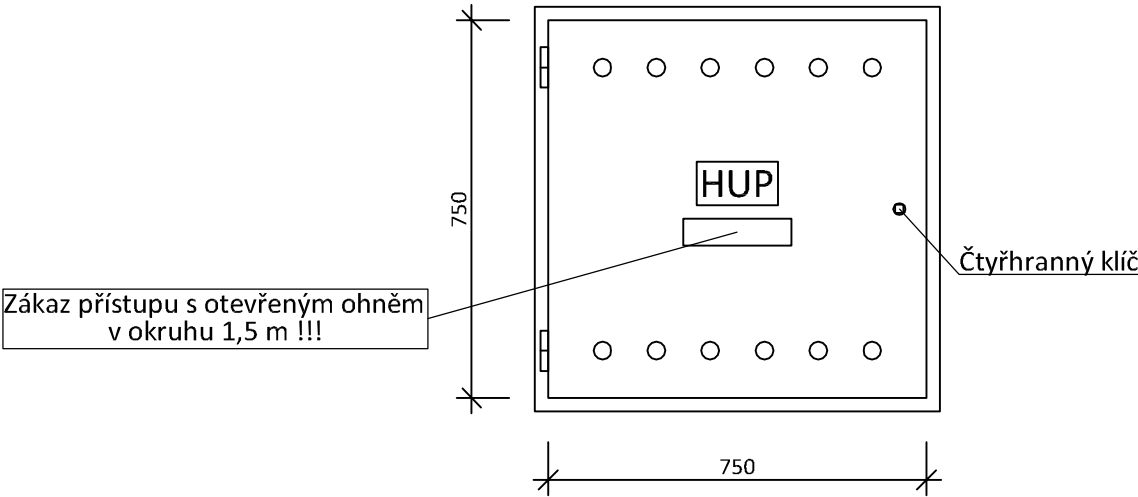


ROZPĚRKA

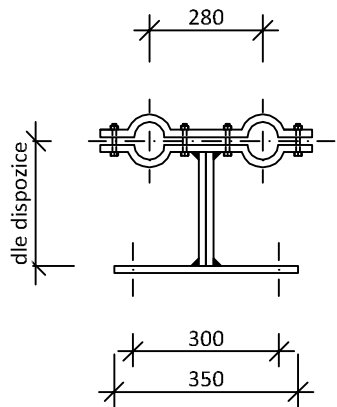

INSTALAČNÍ RÁM

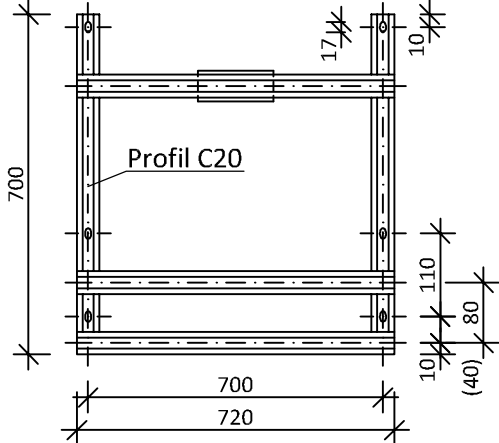

Investor:		Statutární město Liberec nám. Dr. E. Beneše 1, 460 59 Liberec 1 IČO: 002 62 978, DIČ: CZ 002 62 978			
Generální projektant:		Design 4 - projekty staveb, s.r.o. sídlo společnosti: Sokolská 1183, 460 01 Liberec korespondenční adresa - provozovna: Trávnice 902, 511 01 Turnov			
Projektant části PD:		Design 4 - projekty staveb, s.r.o. sídlo společnosti: Sokolská 1183, 460 01 Liberec korespondenční adresa - provozovna: Trávnice 902, 511 01 Turnov			
Místo stavby:		Ul. Orlí č.p. 139/5 na p.č. 1616, 460 01 Liberec III - Jeřáb, k.ú. Liberec			
Kraj:		Liberecký kraj		Datum:	červen 2019
Stupeň dokumentace:		Dokumentace pro provedení stavby - DPS		Číslo zakázky:	1725
HIP:		Ing. Miroslav Fejfar, Ing. Jindřich Lechovský		Autorizace:	Paré č.:
Projektant:		Bc. Tomáš Linek			
Odpovědný projektant:		Ing. Jindřich Lechovský			
Název stavby:		"Sociální bydlení města Liberce – projektová příprava Bytový dům E"			
Stavební objekt:		SO 01 Stavební úpravy bytového domu E			
Část dokumentace:		D.1.4.4 Odběrné plynové zařízení			
Název dokumentu :		Navrhovaný stav Schéma plynoměrné niky			
				Číslo dokumentu:	Měřítko:
				09	- - -