


PŮDORYS PŮDY

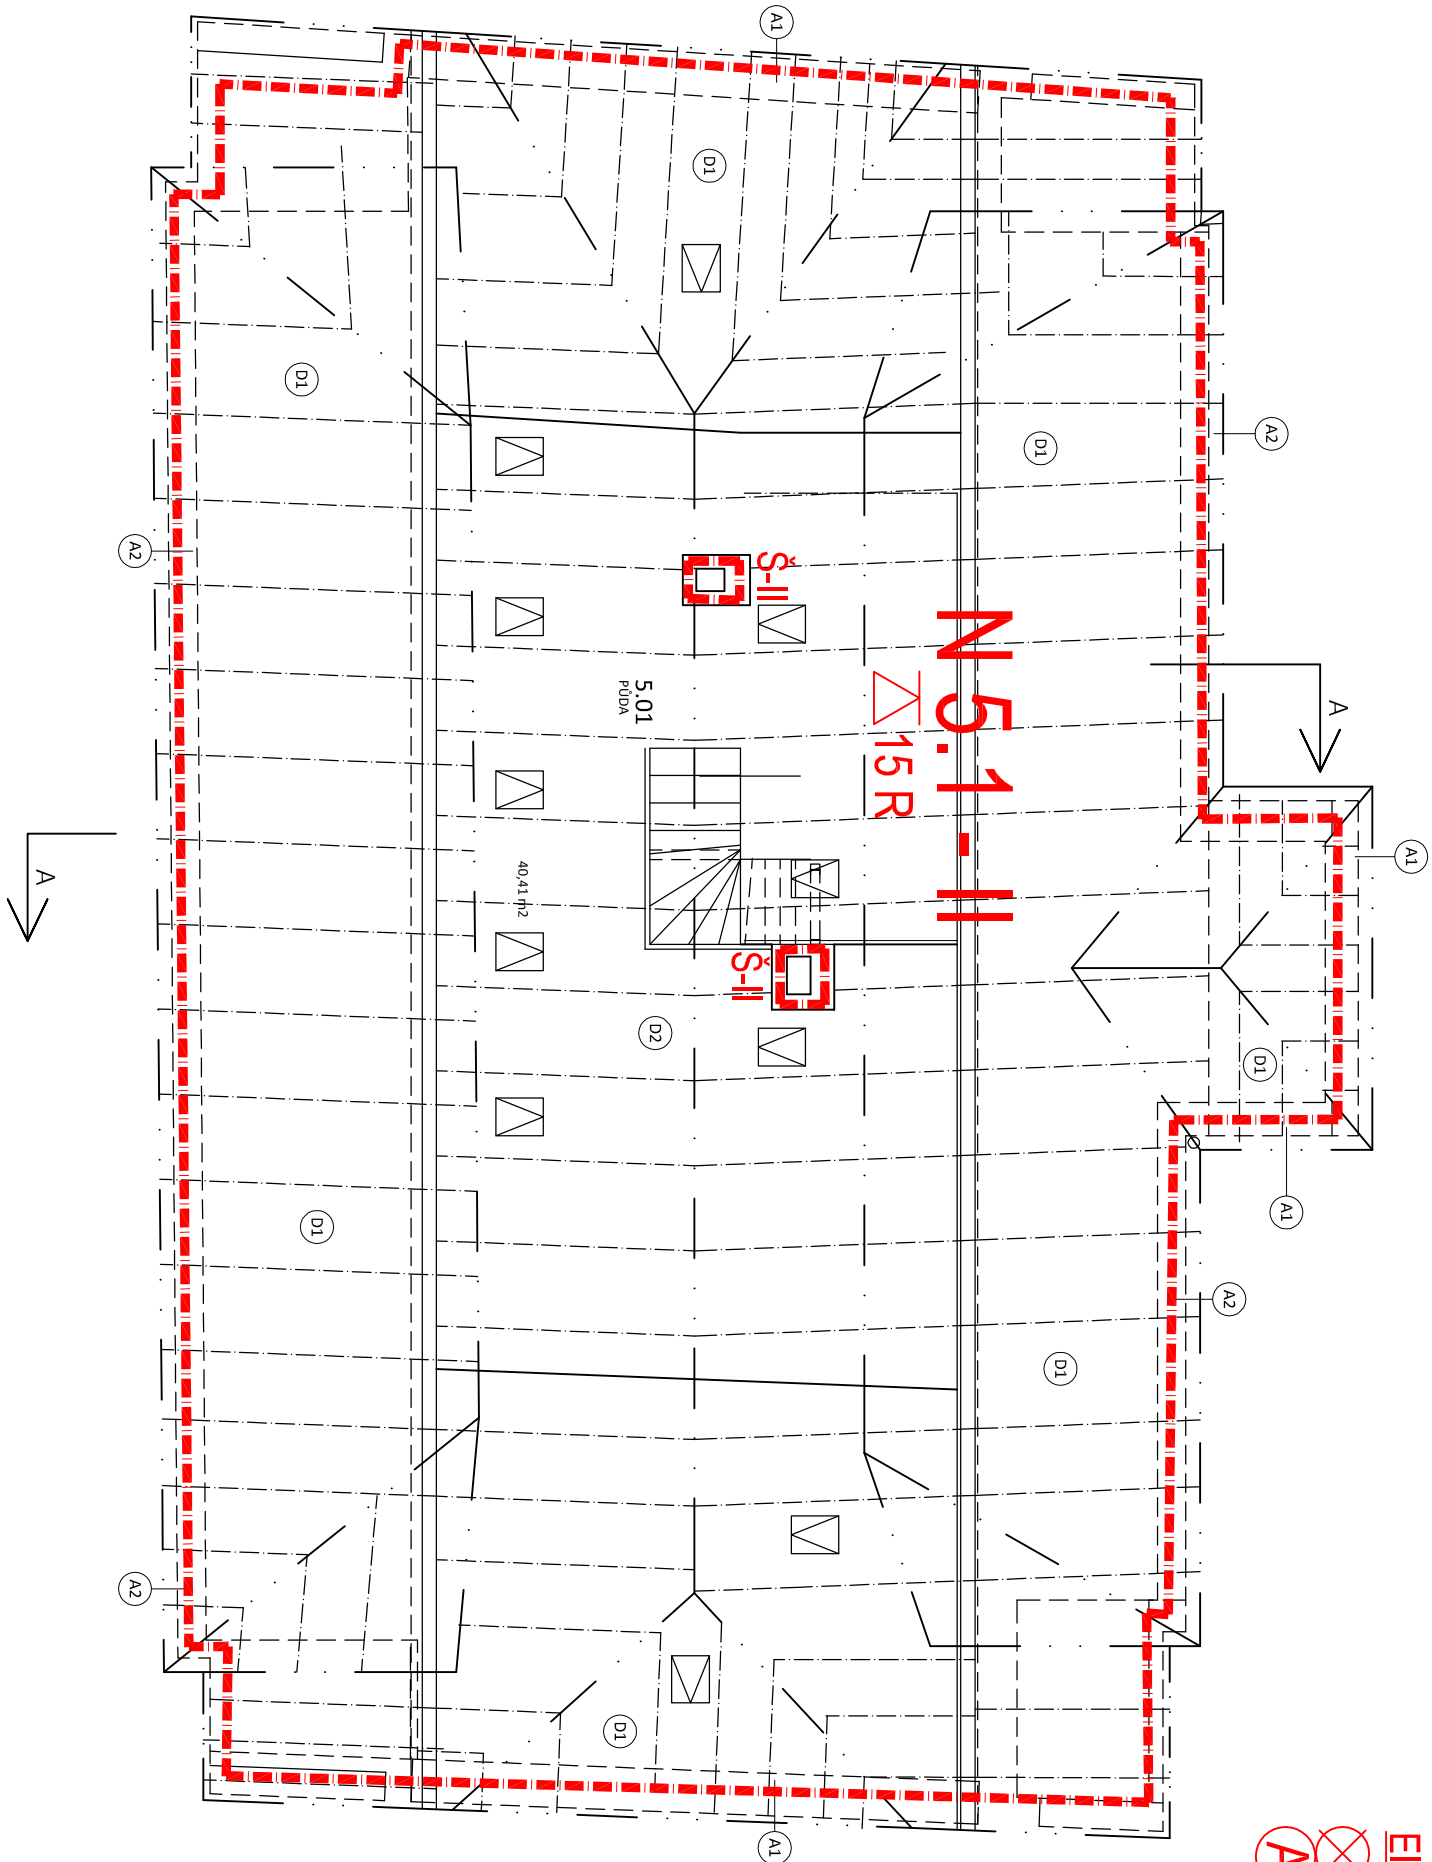

LEGENDA VÝKRESŮ PBŘ	
	požární odolnost stropu
	zařiz. autonomní detekce a signalizace
	instalační šachta
	vnitřní odběrní místo požární vody
	PHP práškový
	PHP sněhový
	odoln. požárního uzavěru (C - samozavírač)
	nouzové osvětlení
	chráněná úniková cesta typu "A", přirozeně větraná

Půdorys půda, M = 1 : 80
PBŘ vypracoval : Ing. Jan Trafina