



P-317143 D_DVORSKÁ 169/2, LIBEREC V

Ing. Ota Pour


STAVBA:	SOCIÁLNÍ BYDLENÍ MĚSTA LIBERCE PROJEKTOVÁ PŘÍPRAVA BYTOVÝ DŮM D		
MÍSTO:	DVORSKÁ 169/2, LIBEREC V - KRISTÁNOV, P.P.Č.3594/1 K.Ú.LIBEREC		
INVESTOR:	STATUTÁRNÍ MĚSTO LIBEREC NÁM. DR.E.BENEŠE 1, 460 59 LIBEREC 1 V.Z. TIBOREM BATTHYÁNYM, PRIMÁTOR MĚSTA		
PROJEKTOVÁ ČÁST:	D.1.4.c – elektroinstalace (silnoproud, slaboproud)		
VÝKRES:	ROZVADĚČ SS		
HLAVNÍ PROJEKTANT:		ZODPOVĚDNÝ PROJEKTANT:	VYPRACOVAL:
JAN HOŠEK		ING. OTA POUR	ING. OTA POUR
FORMÁT:	DATUM:	7	
A1	09/2017		
STUPEŇ PD:	ZAKÁZKA ČÍSLO:		
PD-SP	2017121		
ČÁST:	MĚŘÍTKO:		
D.1.4.c	-----		
			ČÍSLO VÝKRESU:
			D.1.4.c - E03


Krytí = IP30/20

Pi = 3 kW

Ps = 1 kW


Provedení PLAST / OCEP pod omítku

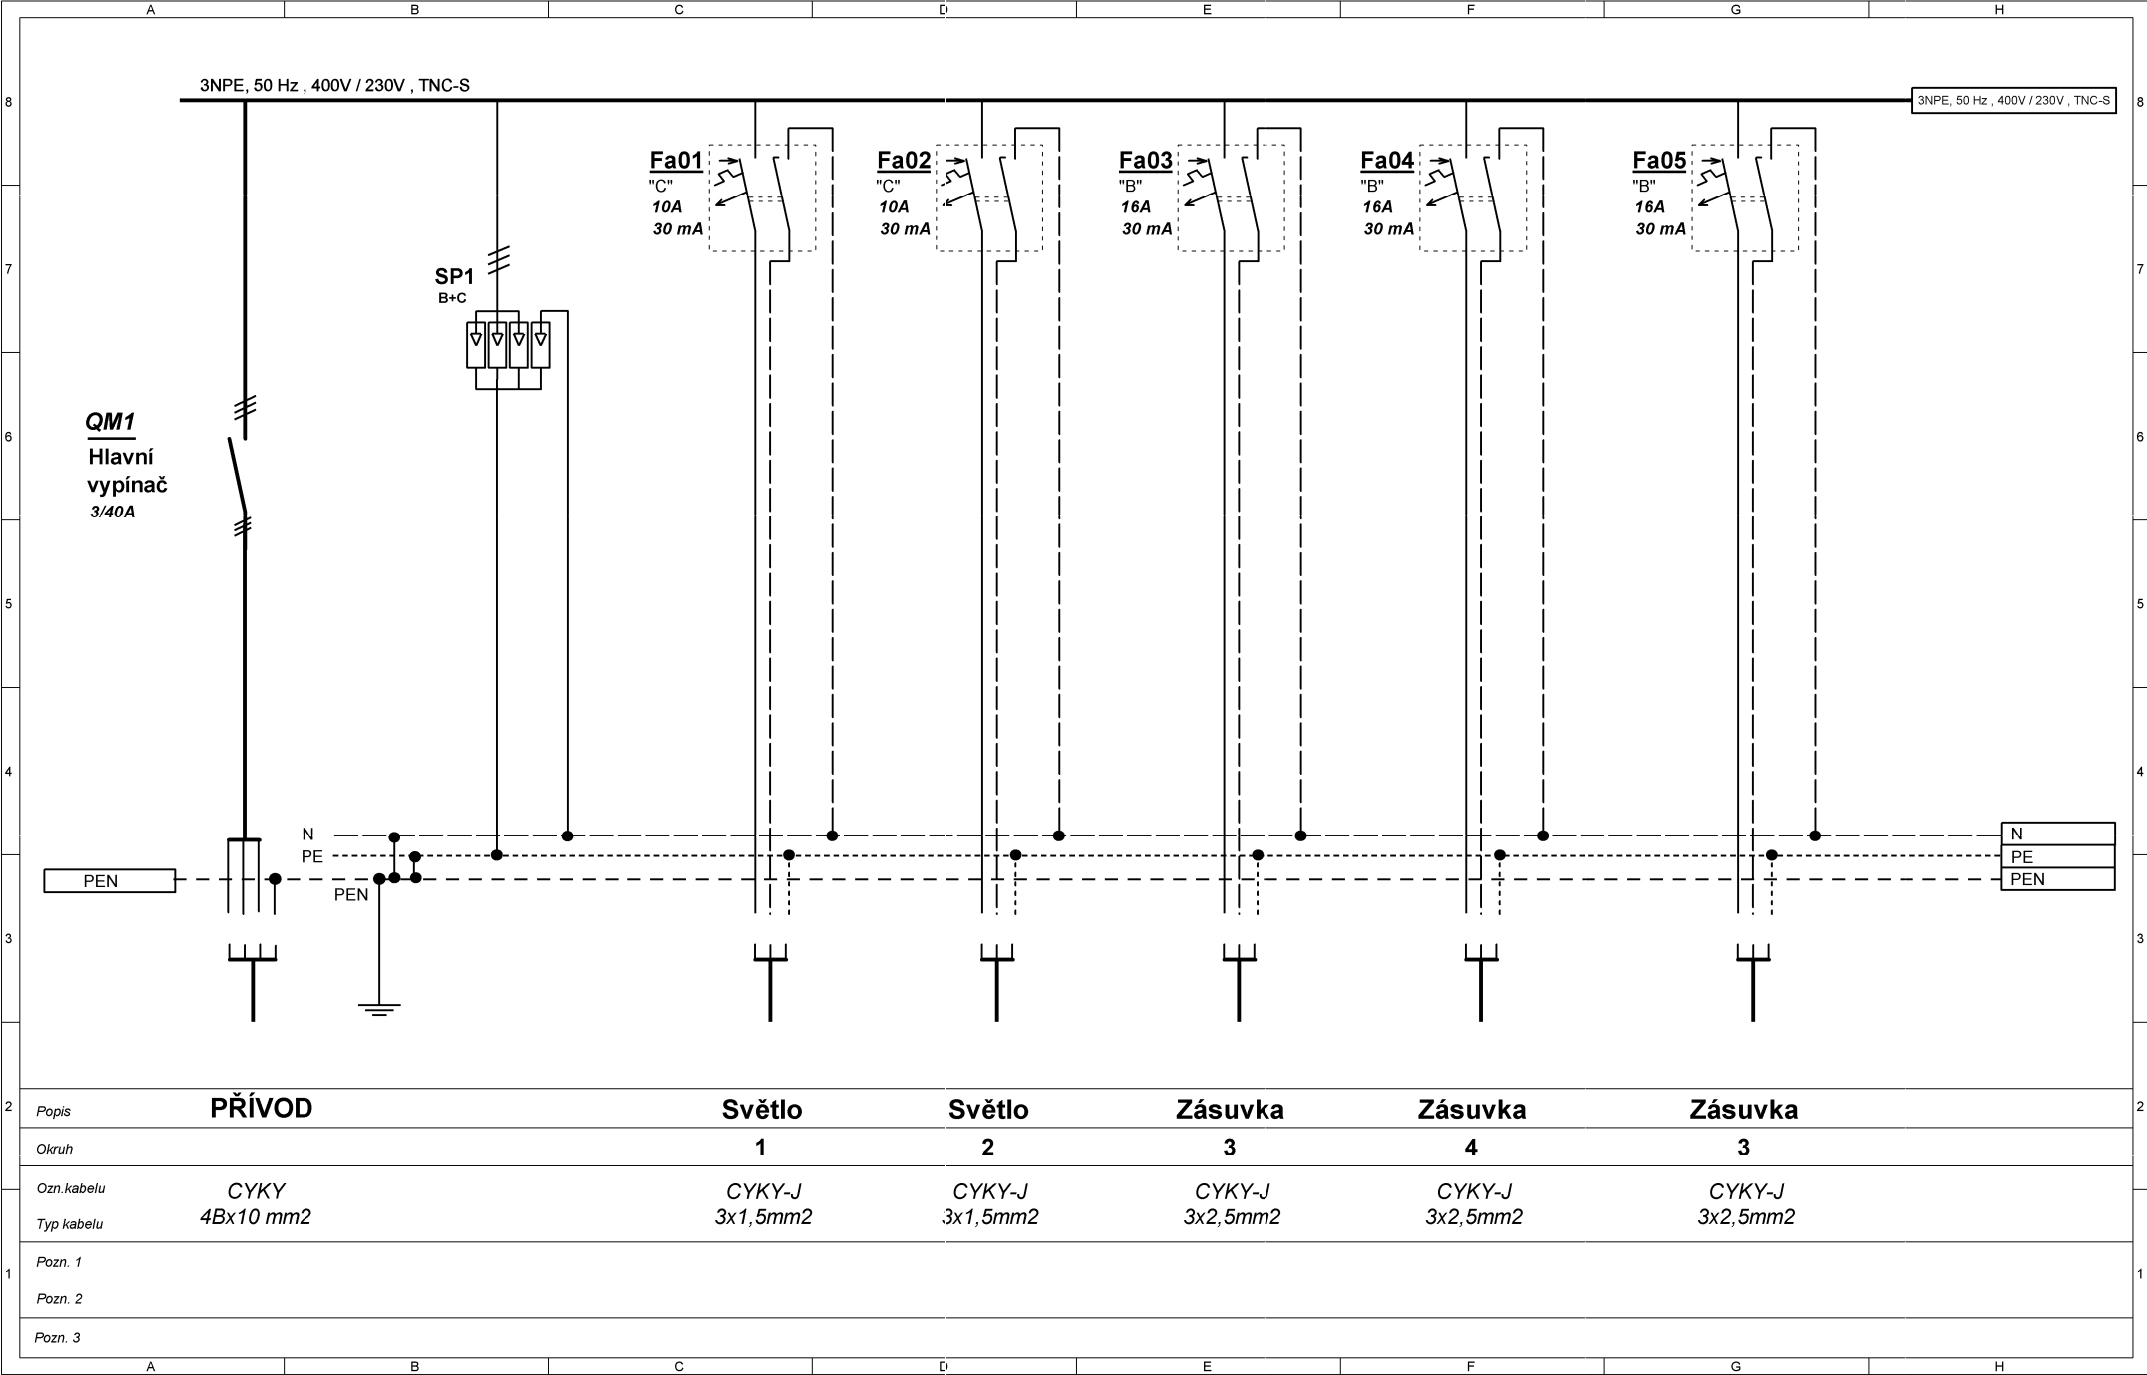

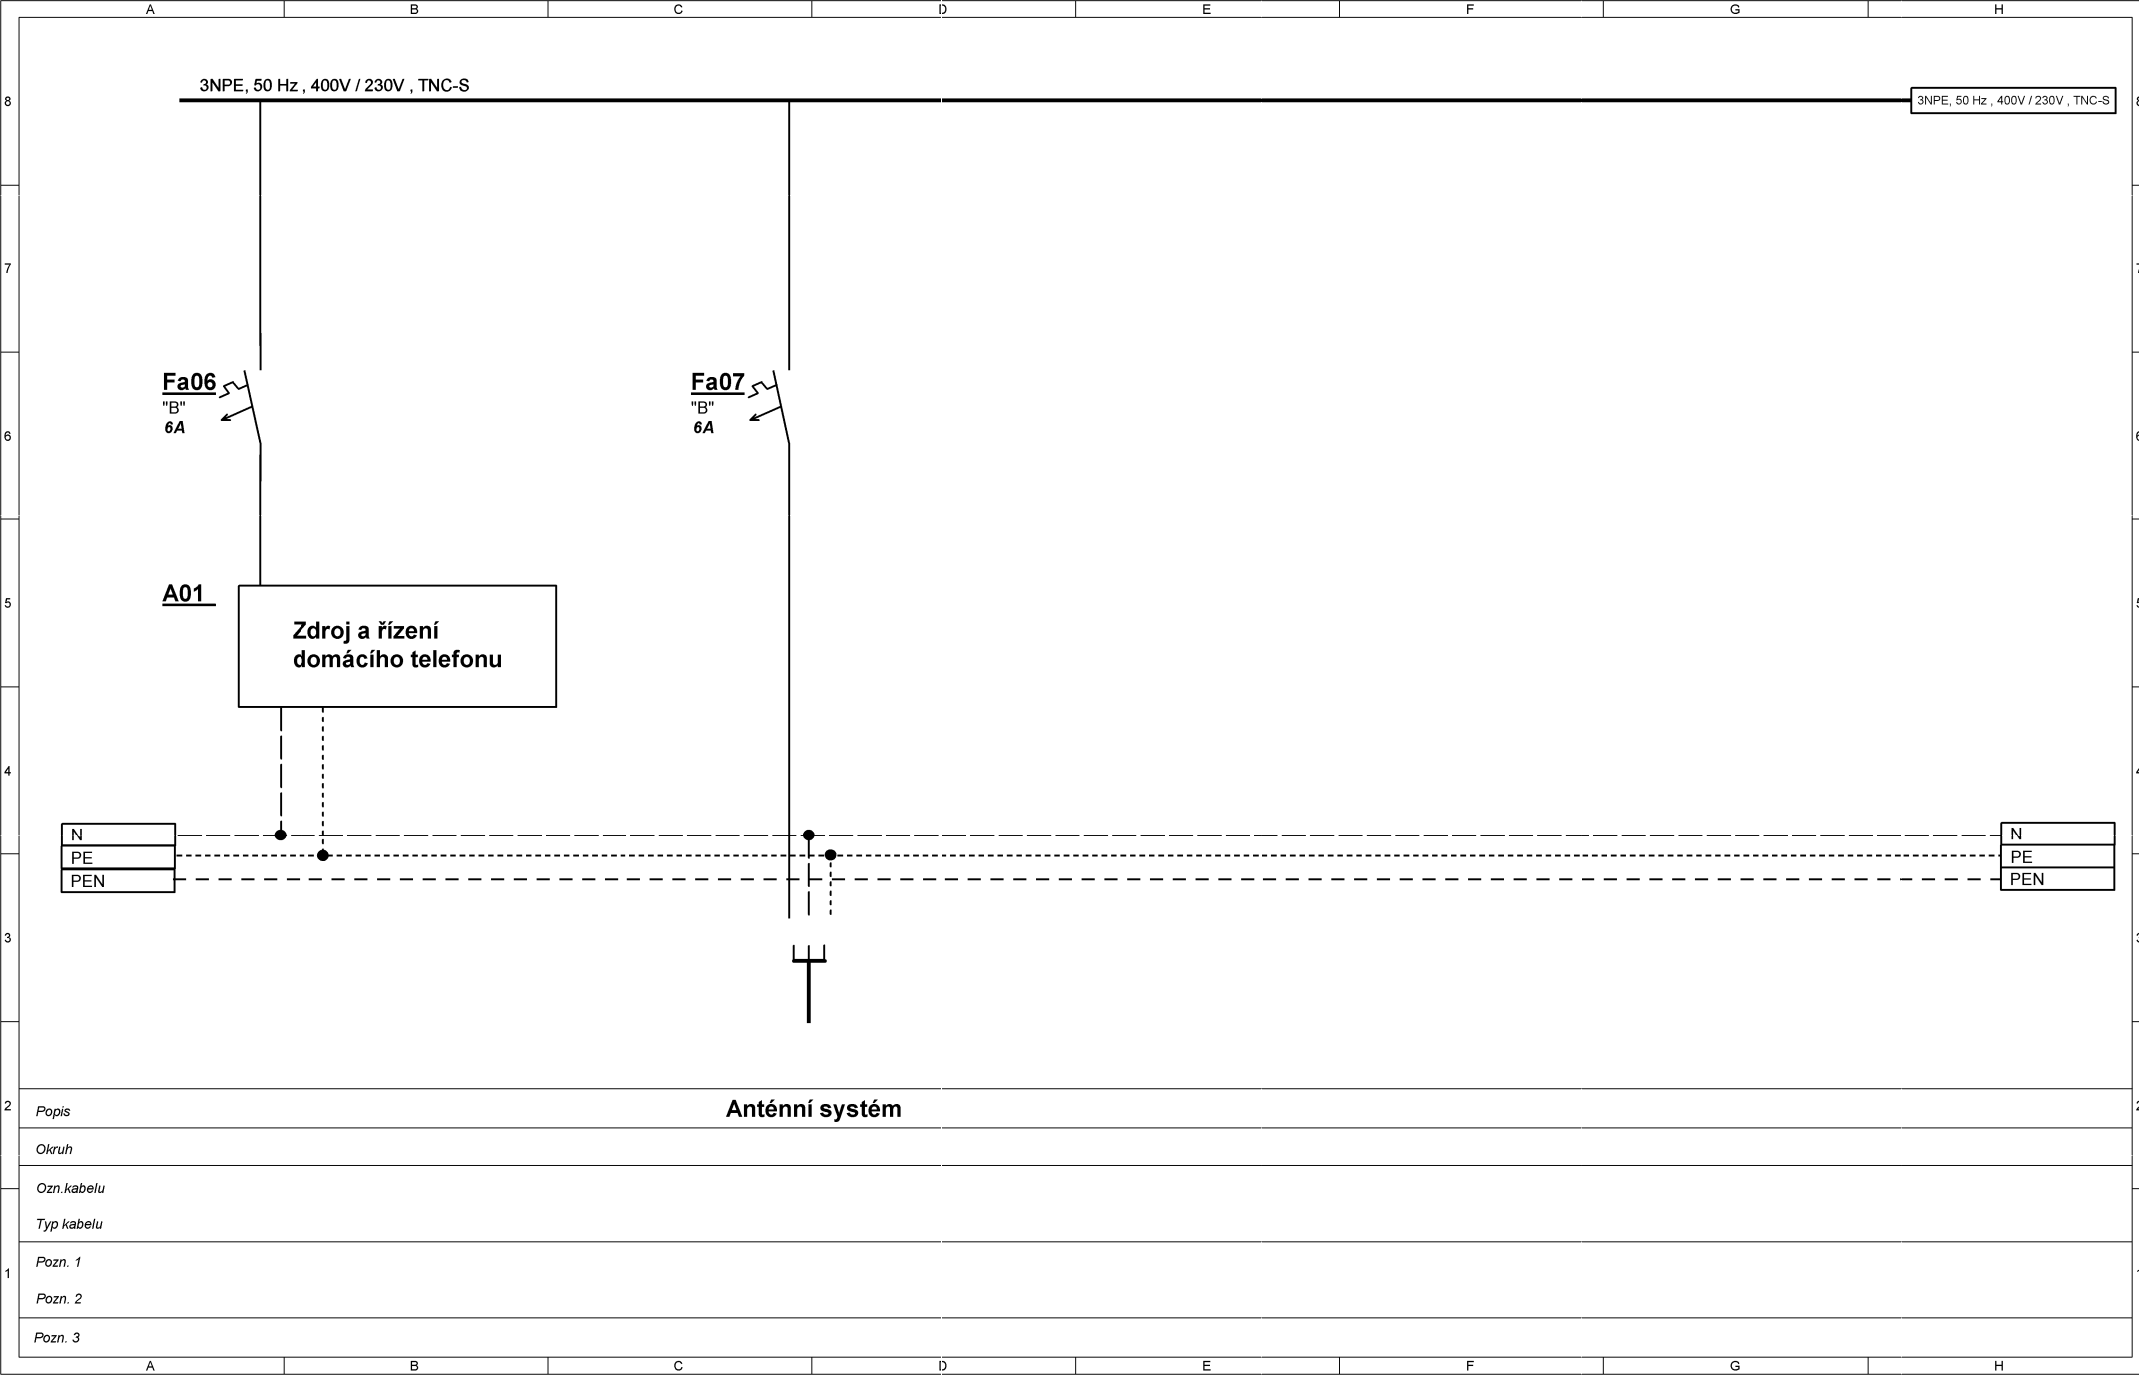

PHP - přípojnice hlavního pospojování

Přípojnice vyrovnání potenciálů
- přípojnice ekvipotencionálního pospojování

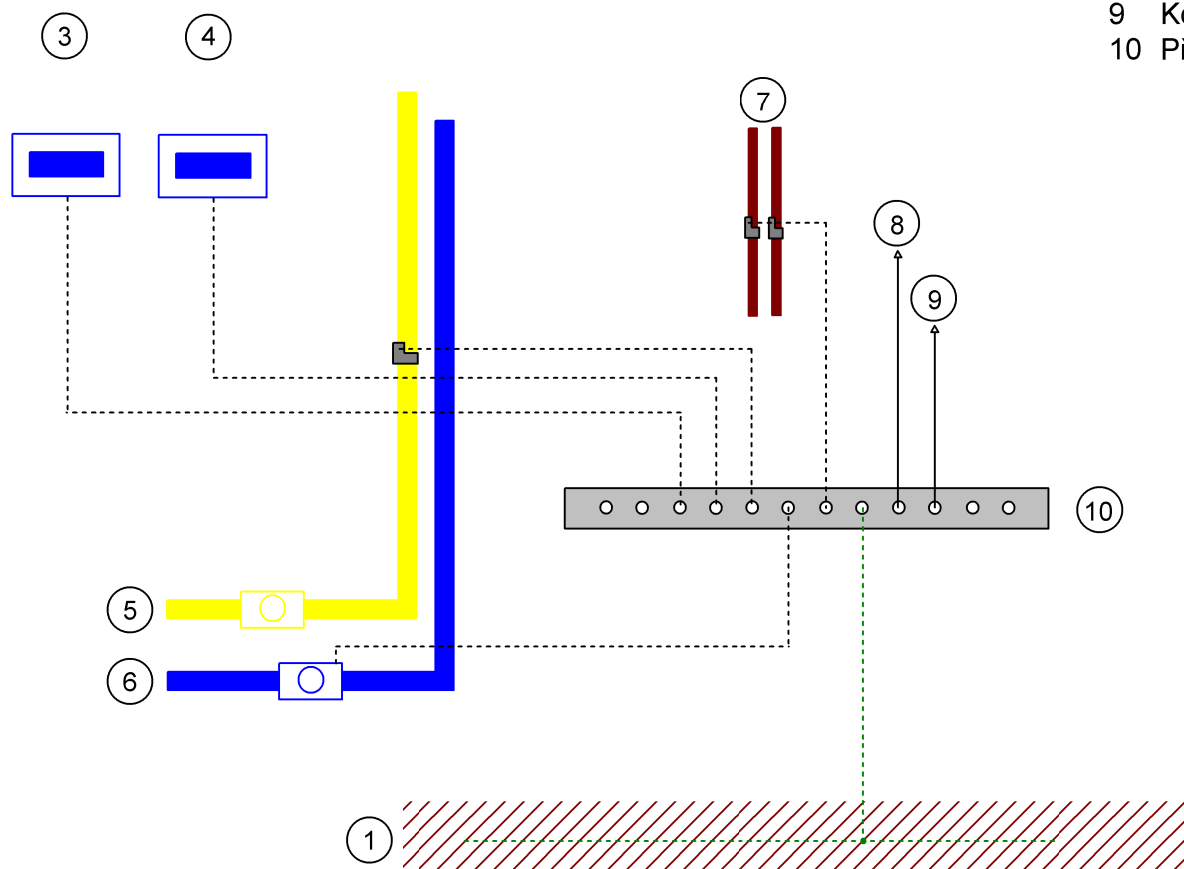

- 1 Základový zemnič - hromosvodní soustava
- 2
- 3 Rozváděč RB
- 4 Rozváděč ostatní
- 5 Plyn
- 6 Voda
- 7 Vytápění
- 8 Elektrické přístroje
- 9 Kovové prvky / velké
- 10 Přípojnice ekvipotencionálního pospojování