



LEGENDA VIZ. VÝKRES č. 06

ZOOP. PROJEKTANT:	VYPRACOVAL:	KRESEL:	KONTROLOVAL:
REMIŠ JIŘÍ	HAVLÍK Stanislav	HAVLÍK Stanislav	HOŠEK Jan
INVESTOR: STATUTÁRNÍ MĚSTO LIBEREC, NÁM. DŘEBENŠE 1, LIBEREC			
MÍSTO: DVORSKÁ 169/2, LIBEREC, P.P.Č. 3694/1, LIBEREC			
ČÁST: D.1.4.b - TECHNIKA PROSTŘEDÍ STAVEB - PLYNOVÉ VYTÁPĚNÍ			
D.1.4.e - TECHNIKA PROSTŘEDÍ STAVEB - VZDUCHOTECHNIKA			
STAVBA: SOCIÁLNÍ BYDLENÍ MĚSTA LIBERCE			
PROJEKTOVÁ PŘÍPRAVA BYTOVÝ DŮM D			
PŮDORYS 1.PP - ROZVODY ÚT A VZT			
PROJEKCE ÚT A VZT			
JANA HAVLÍKOVÁ ÚZKÁ 139/23, PUMBUŘK tel.: 732 174 554 e-mail: dunik@centrum.cz			
FORMÁT:	6x44		
DATAK:	10/2017		
ÚČEL:	PD		
ČÍS. ZNAČKY:	PD17402		
MĚRITVO:	čís. výkresu:		
1:50	01		

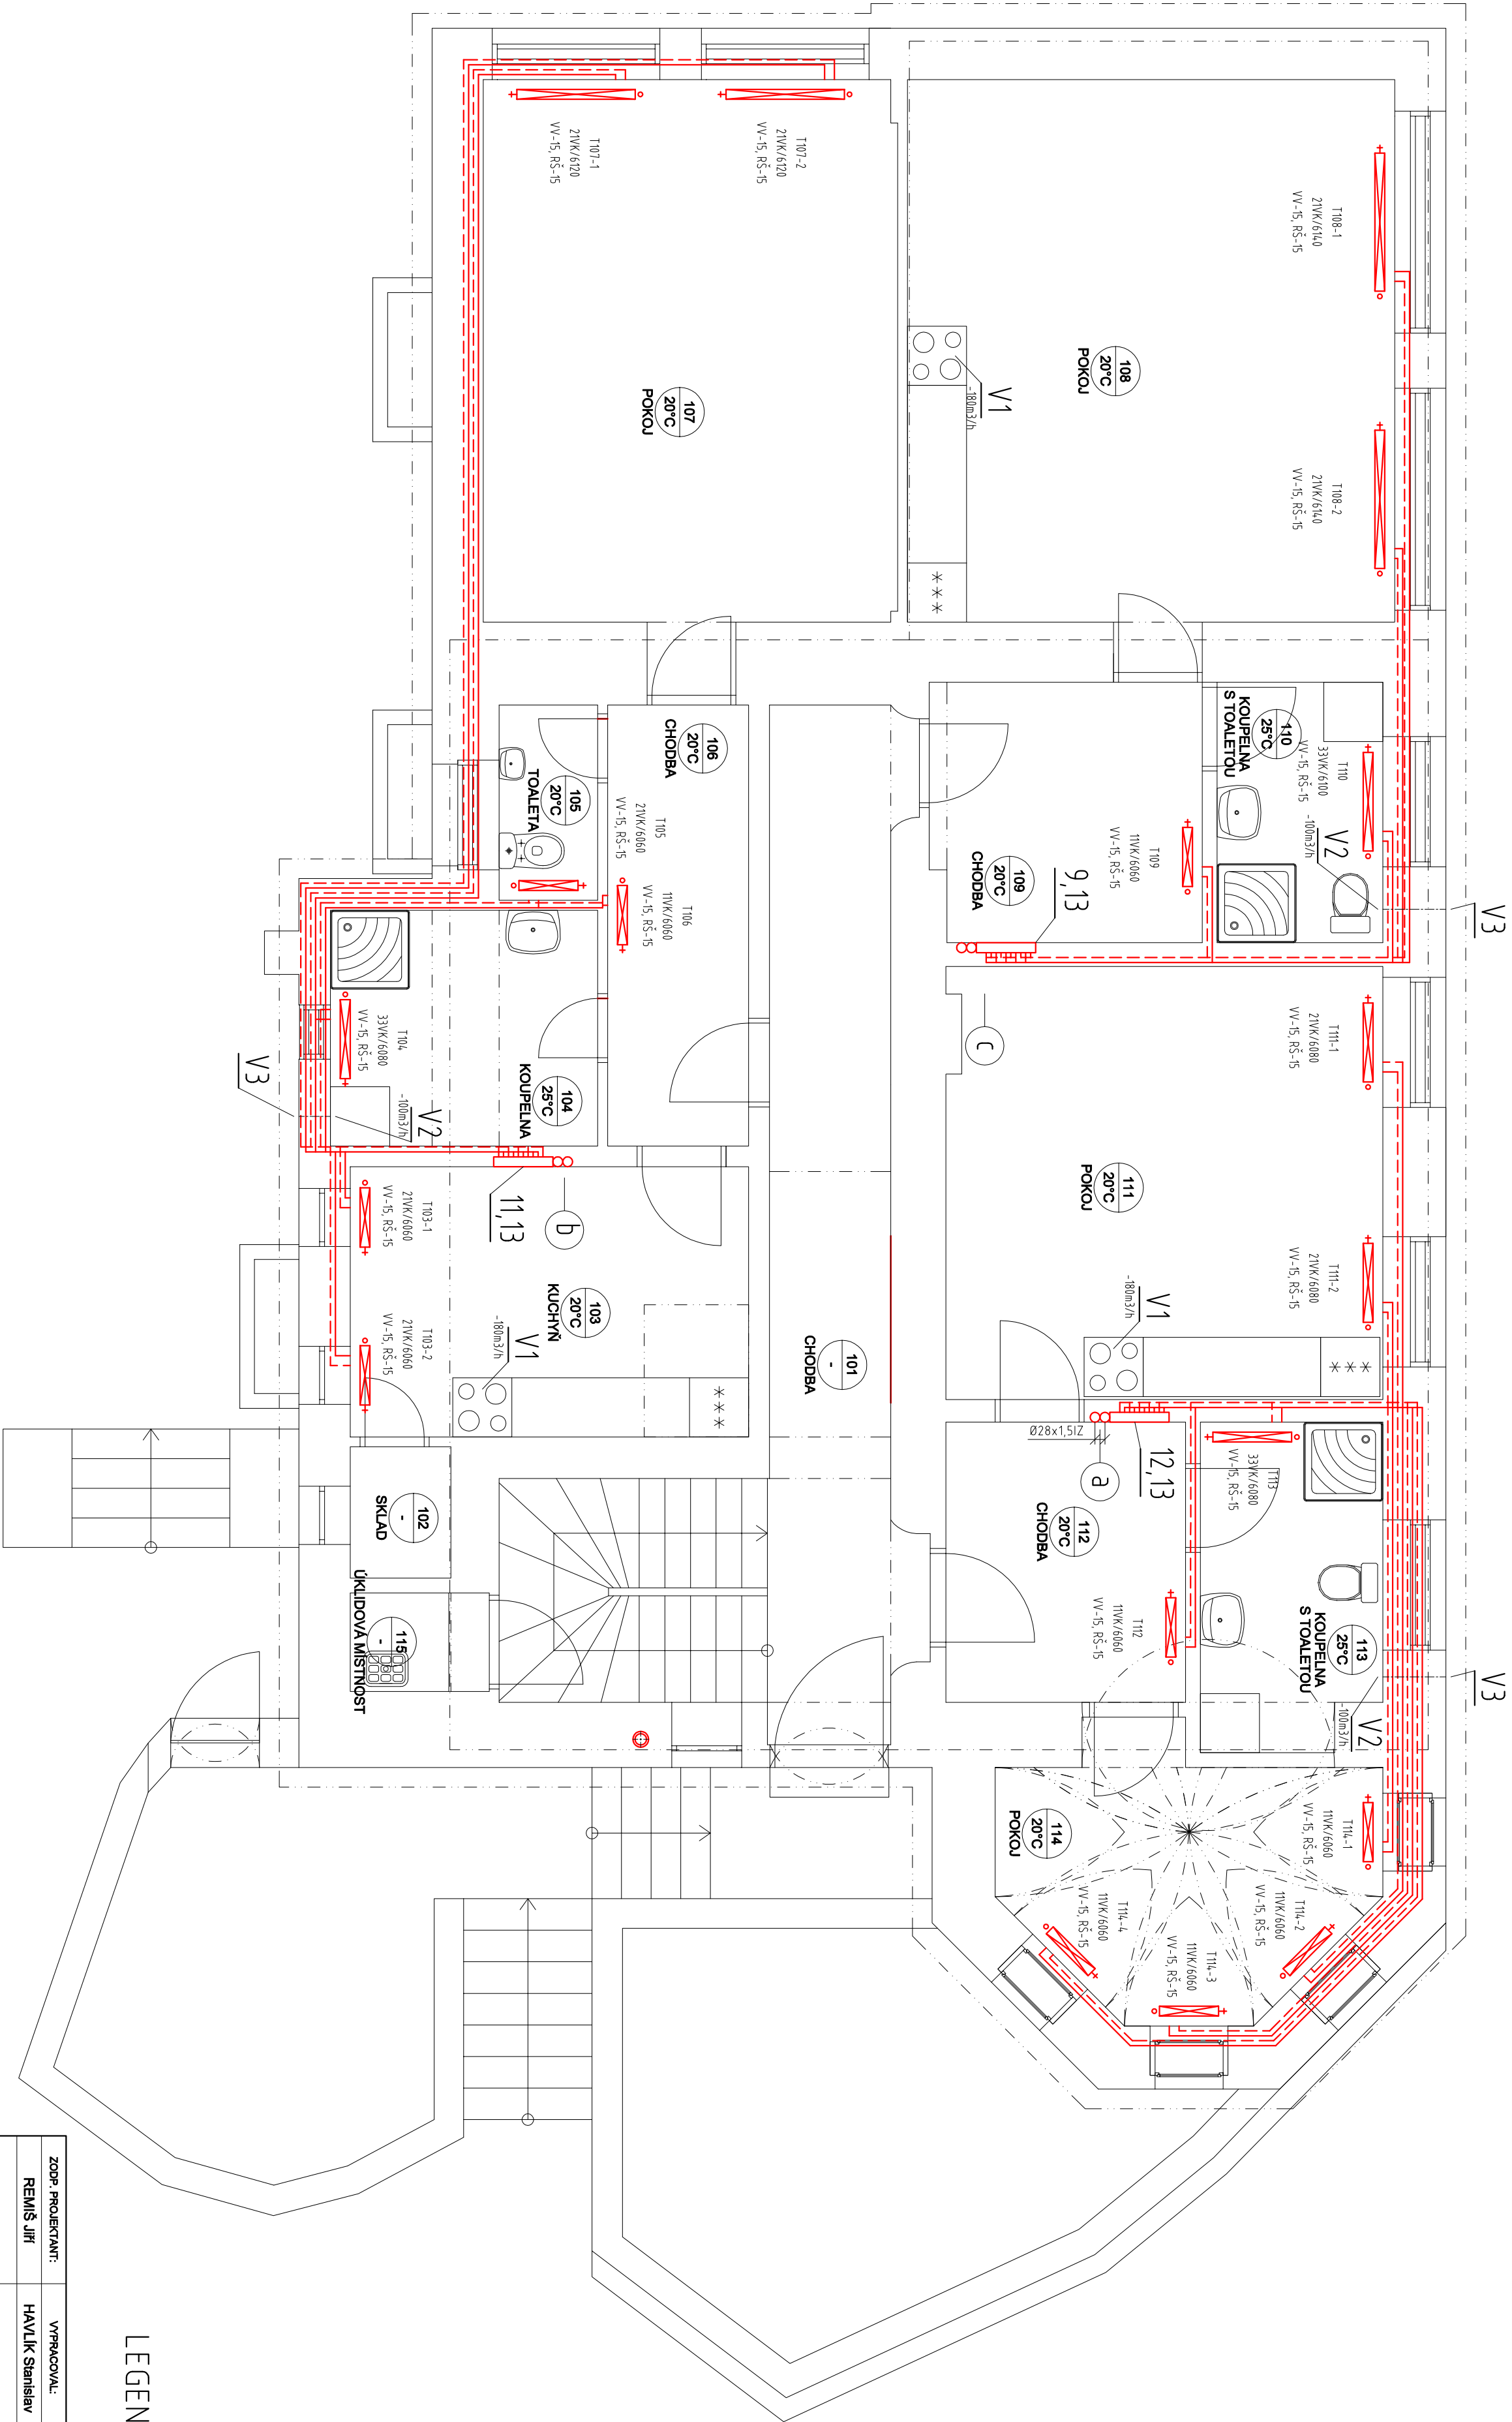


LEGENDA VIZ. VÝKRES č. 06

ZODP. PROJEKTANT:				VYPRACOVAL:		KRESLIL:		KONTROLOVAL:	
REMÍŠ JIŘÍ				HAVLÍK Stanislav		HAVLÍK Stanislav		HOŠEK Jan	
INVESTOR: STATUTÁRNÍ MĚSTO LIBEREC, NÁM. DŘEBENŠE 1, LIBEREC				KVAL. LIBERECKÝ					
MÍSTO: DVORSKÁ 169/2, LIBEREC, P.P.Č. 3594/1, LIBEREC									
ČÁST: D.1.4.b - TECHNIKA PROSTŘEDÍ STAVEB - PLYNOVÉ VYTÁPĚNÍ									
D.1.4.e - TECHNIKA PROSTŘEDÍ STAVEB - VZDUCHOTECHNIKA									
STAVBA:									
SOCÁLNÍ BYDLENÍ MĚSTA LIBERCE									
PROJEKTOVÁ PŘÍPRAVA BYTOVÝ DŮM D									
PŮDORYS 1.NP - ROZVODY ÚT A VZT									
PROJEKCE ÚT A VZT									
JANA HAVLÍKOVÁ									
ÚZKÁ 139/23, RUMBURK									
tel.: 732 174 554									
e-mail: dunik@centrum.cz									
FORMÁT:		6x44							
DATUM:		10/2017							
ÚČEL:		PD							
ČÍS. ZNAČKY:		PD17402							
MĚŘITVO:		1:50		ČÍS. VÝKRESU:		02			

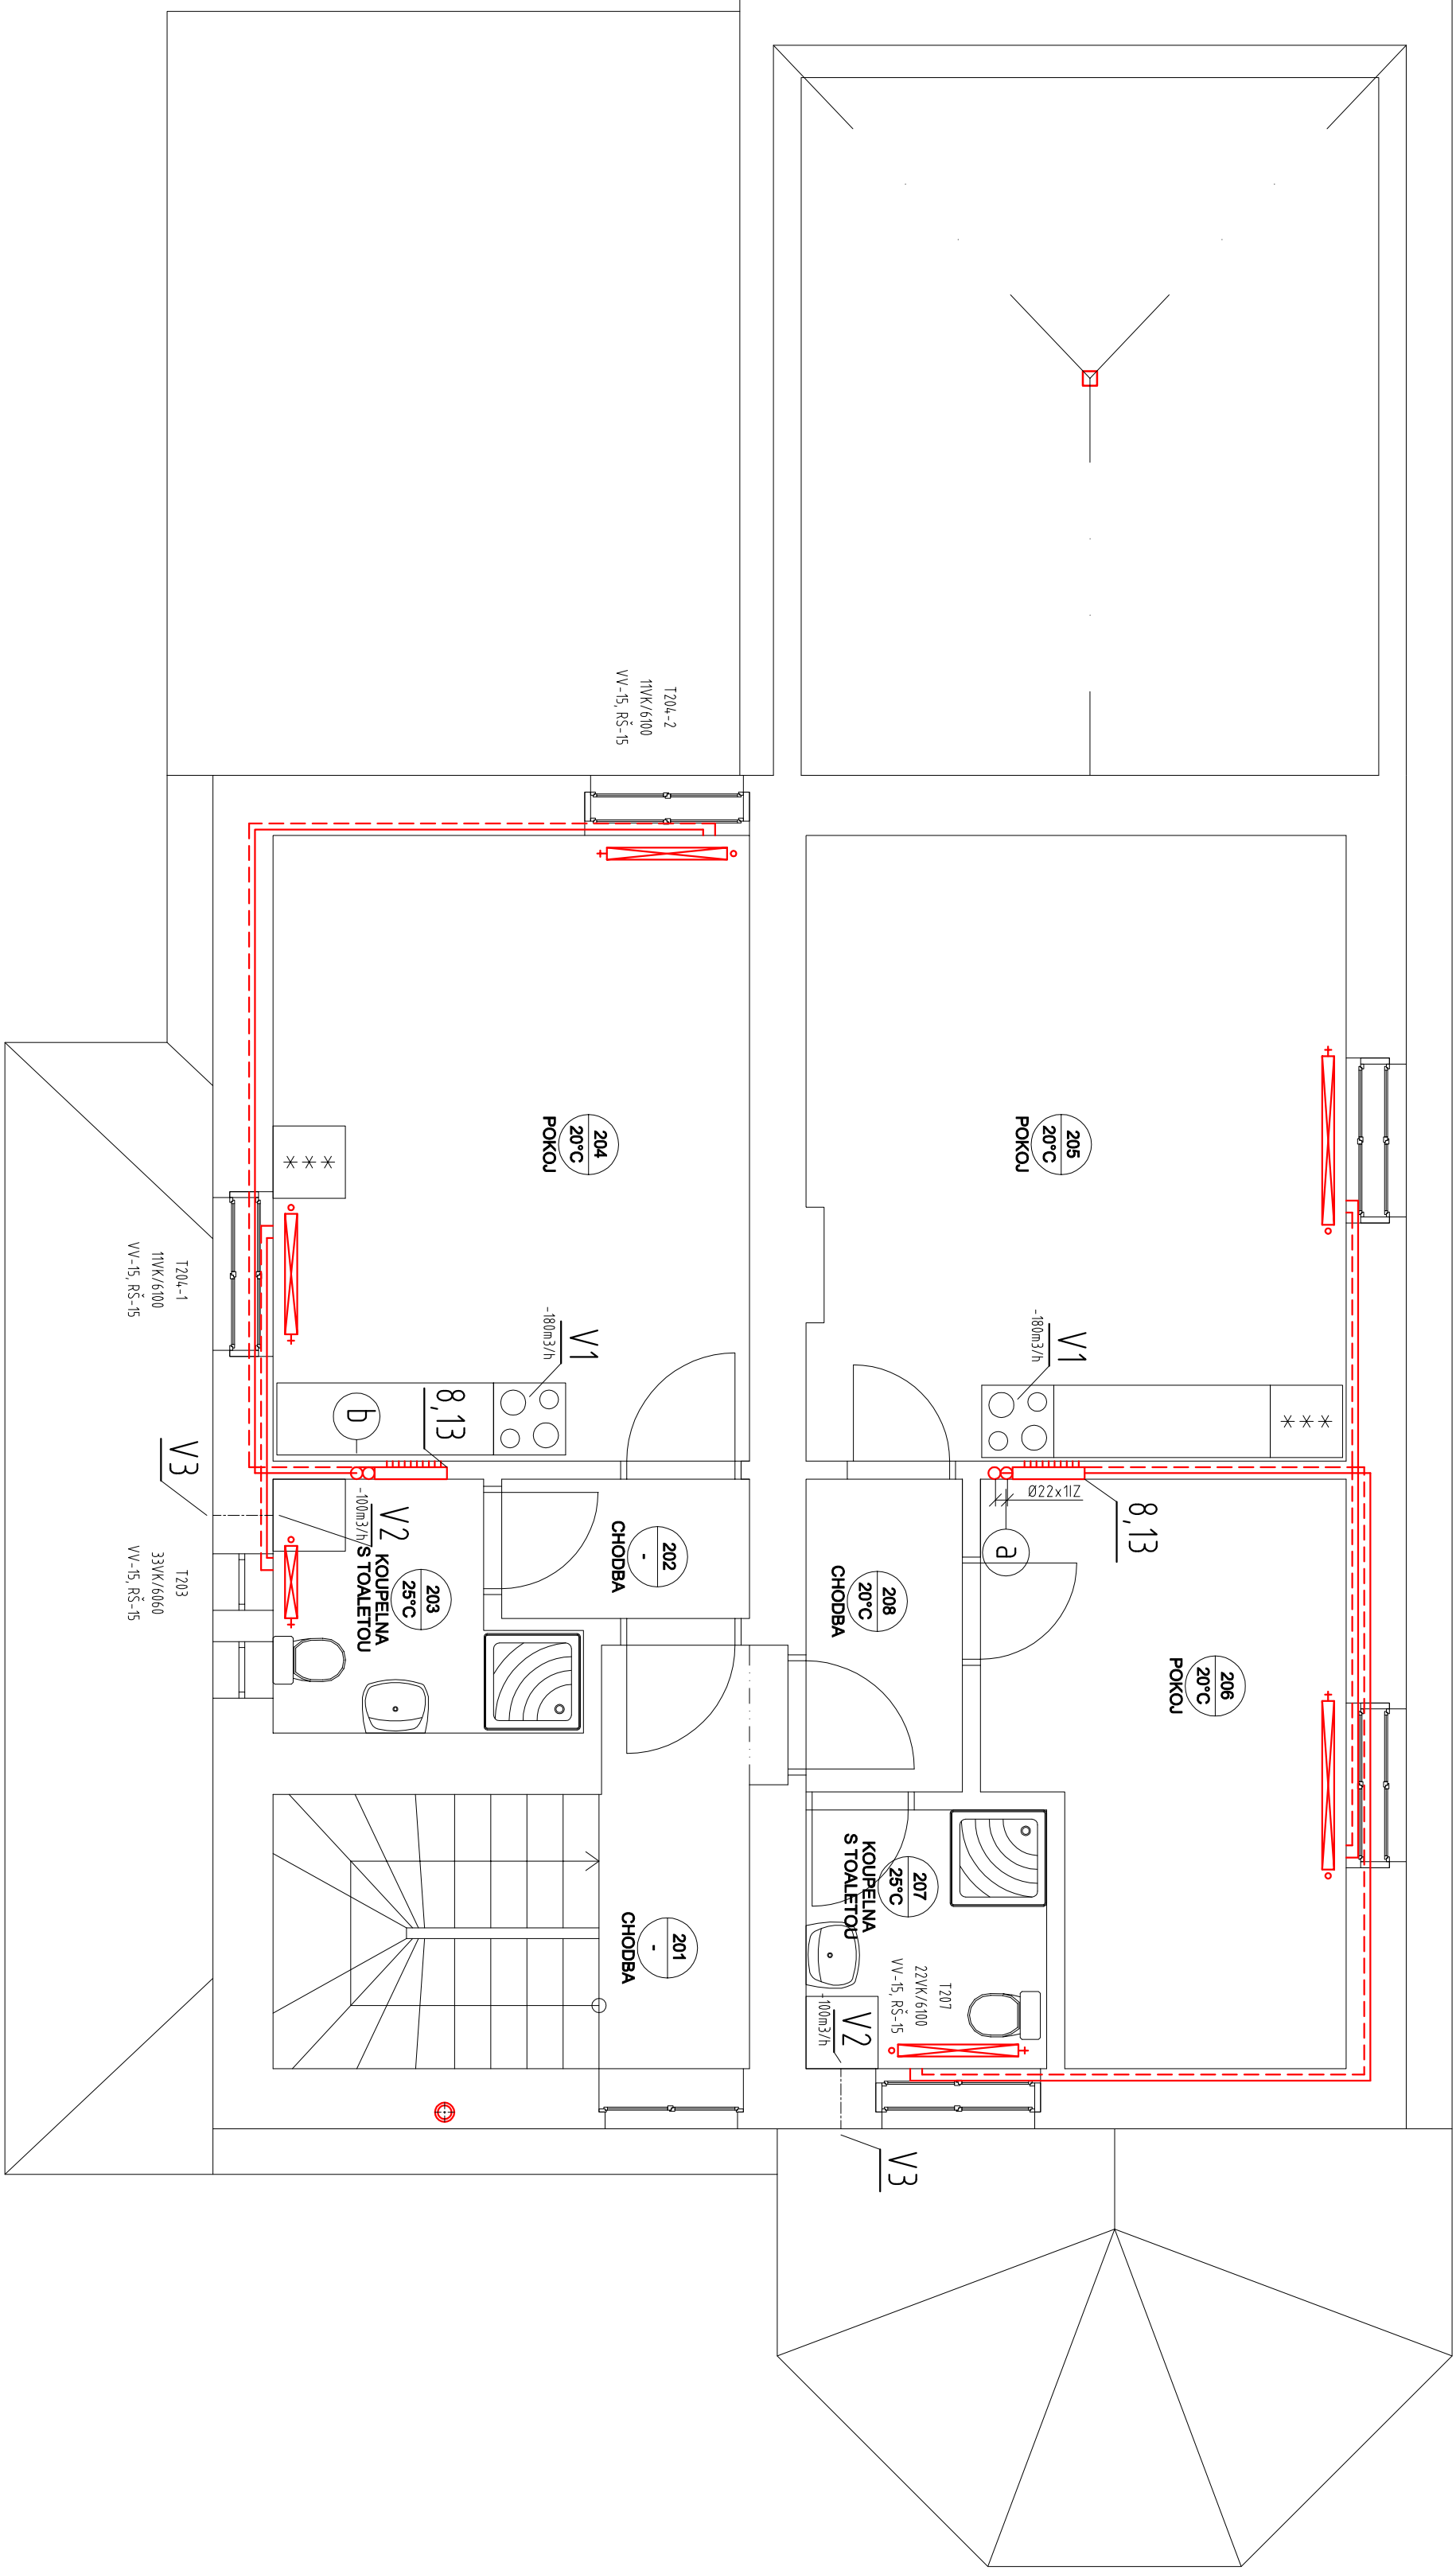


LEGENDA VIZ. VÝKRES č. 06

ZOP. PROJEKTANT:				VYPRACOVAL:	KRESLIL:	KONTROLOVAL:	PROJEKCE ÚT A VZT JANA HAVLÍKOVÁ ÚZKÁ 133/23, RUMBAŘSK tel.: 732 174 554 e-mail: dunik@centrum.cz
REMÍŠ JIŘÍ				HAVLÍK Stanislav	HAVLÍK Stanislav	HOŠEK Jan	
INVESTOR: STATUTÁRNÍ MĚSTO LIBEREC, NÁM. DŘEBENŠE 1, LIBEREC				MÍSTO: DVORSKÁ 169/2, LIBEREC, P.P.Č. 3694/1, LIBEREC			
ČÁST: D.1.4.b - TECHNIKA PROSTŘEDÍ STAVEB - PLYNOVÉ VYTÁPĚNÍ				D.1.4.e - TECHNIKA PROSTŘEDÍ STAVEB - VZDUCHOTECHNIKA			
STAVBA:				SOCIÁLNÍ BYDLENÍ MĚSTA LIBERCE PROJEKTOVÁ PŘÍPRAVA BYTOVÝ DŮM D			
PŮDORYS 2.NP - ROZVODY ÚT A VZT							
FORMÁT:				6x44			
DATAK:				10/2017			
ÚČEL:				PD			
ČÍS. ZNAČKY:				PD17402			
MĚŘÍTKO:				ČÍS. VÝKRESU: 03			
1:50							

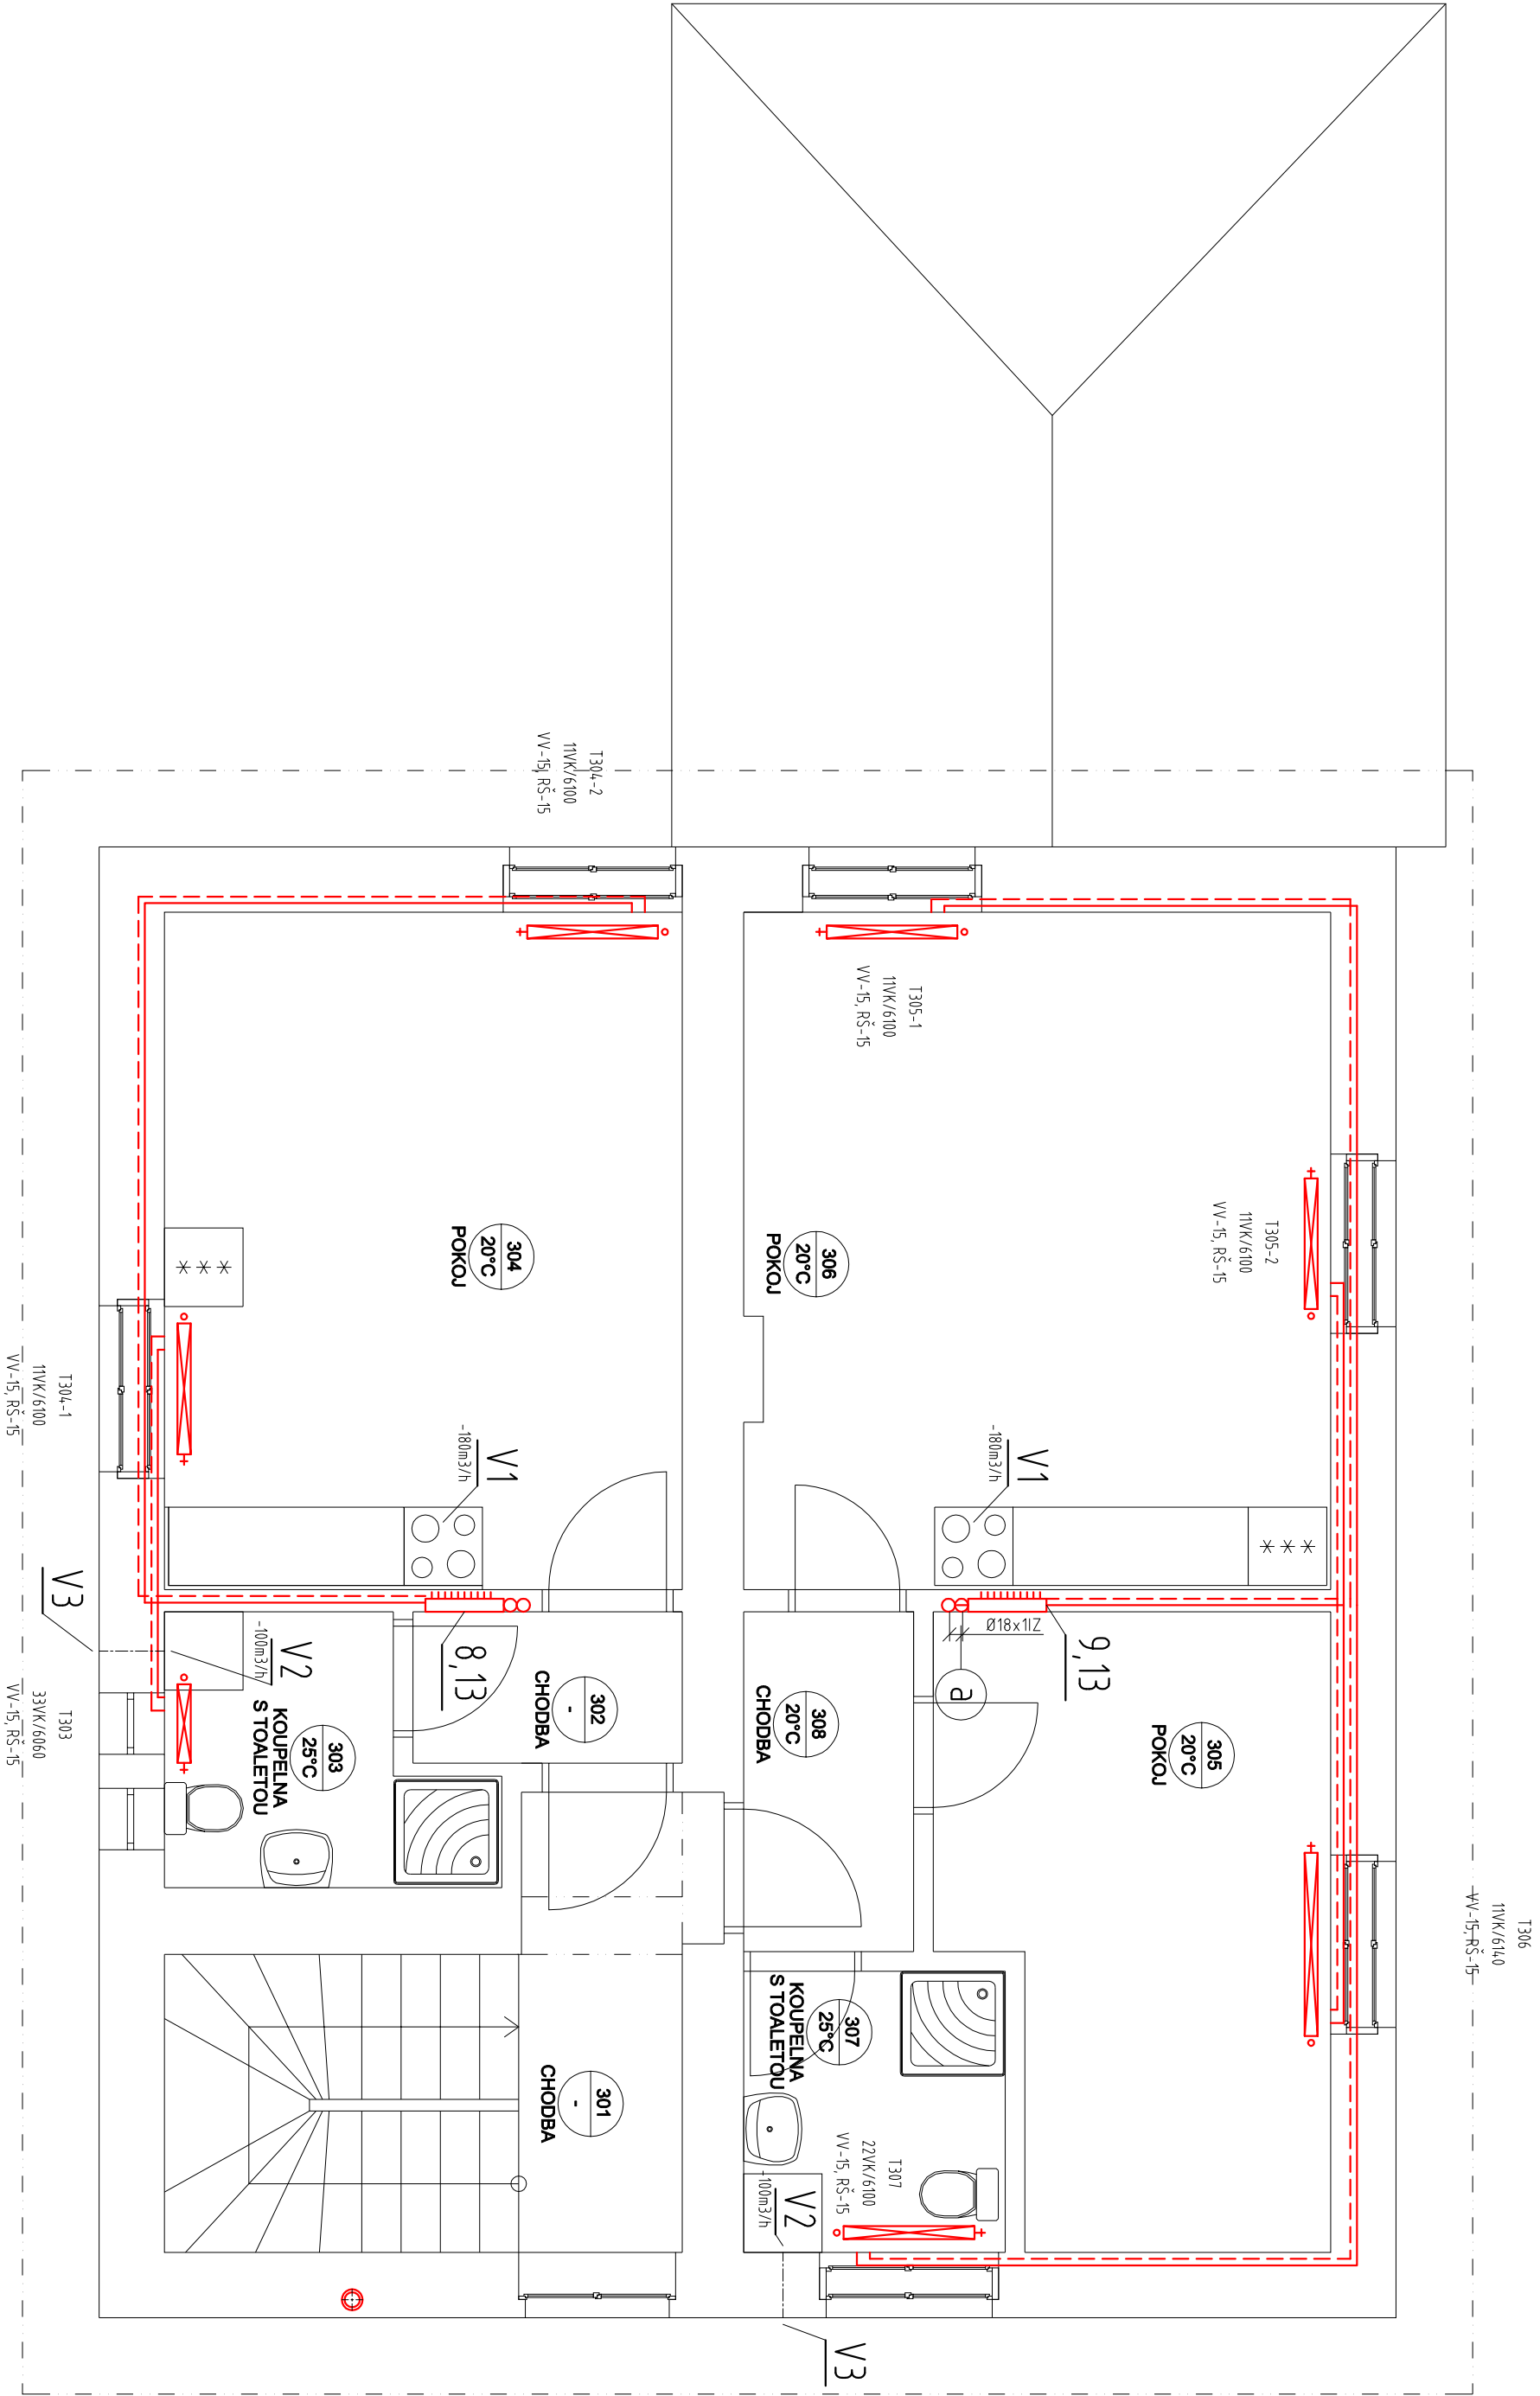

LEGENDA VIZ. VÝKRES č. 06

ZODP. PROJEKTANT:		VYPRACOVAL:	KRESEL:	KONTROLOVAL:
REMÍŠ JIŘÍ		HAVLÍK Stanislav	HAVLÍK Stanislav	HOŠEK Jan
INVESTOR: STATUTÁRNÍ MĚSTO LIBEREC, NÁM. DŘEBENŠE 1, LIBEREC		MÍSTO: DVORSKÁ 169/2, LIBEREC, I. P.Č. 3694/1, LIBEREC		
Část: D.1.4.b - TECHNIKA PROSTŘEDÍ STAVEB - PLYNOVÉ VYTÁPĚNÍ		Kval.: LIBERECKÝ		
D.1.4.e - TECHNIKA PROSTŘEDÍ STAVEB - VZDUCHOTECHNIKA				
STAVBA: SOCIÁLNÍ BYDLENÍ MĚSTA LIBERCE PROJEKTOVÁ PŘÍPRAVA BYTOVÝ DŮM D	FORMÁT:		6x44	
	DATUM:		10/2017	
	ÚČEL:		PD	
	ČÍS. ZNAČKY:		PD17402	
	MĚŘITVO:		1:50	
PŮDORYS 3.NP - ROZVODY ÚT A VZT		ČÍS. VÝKRESU:	04	

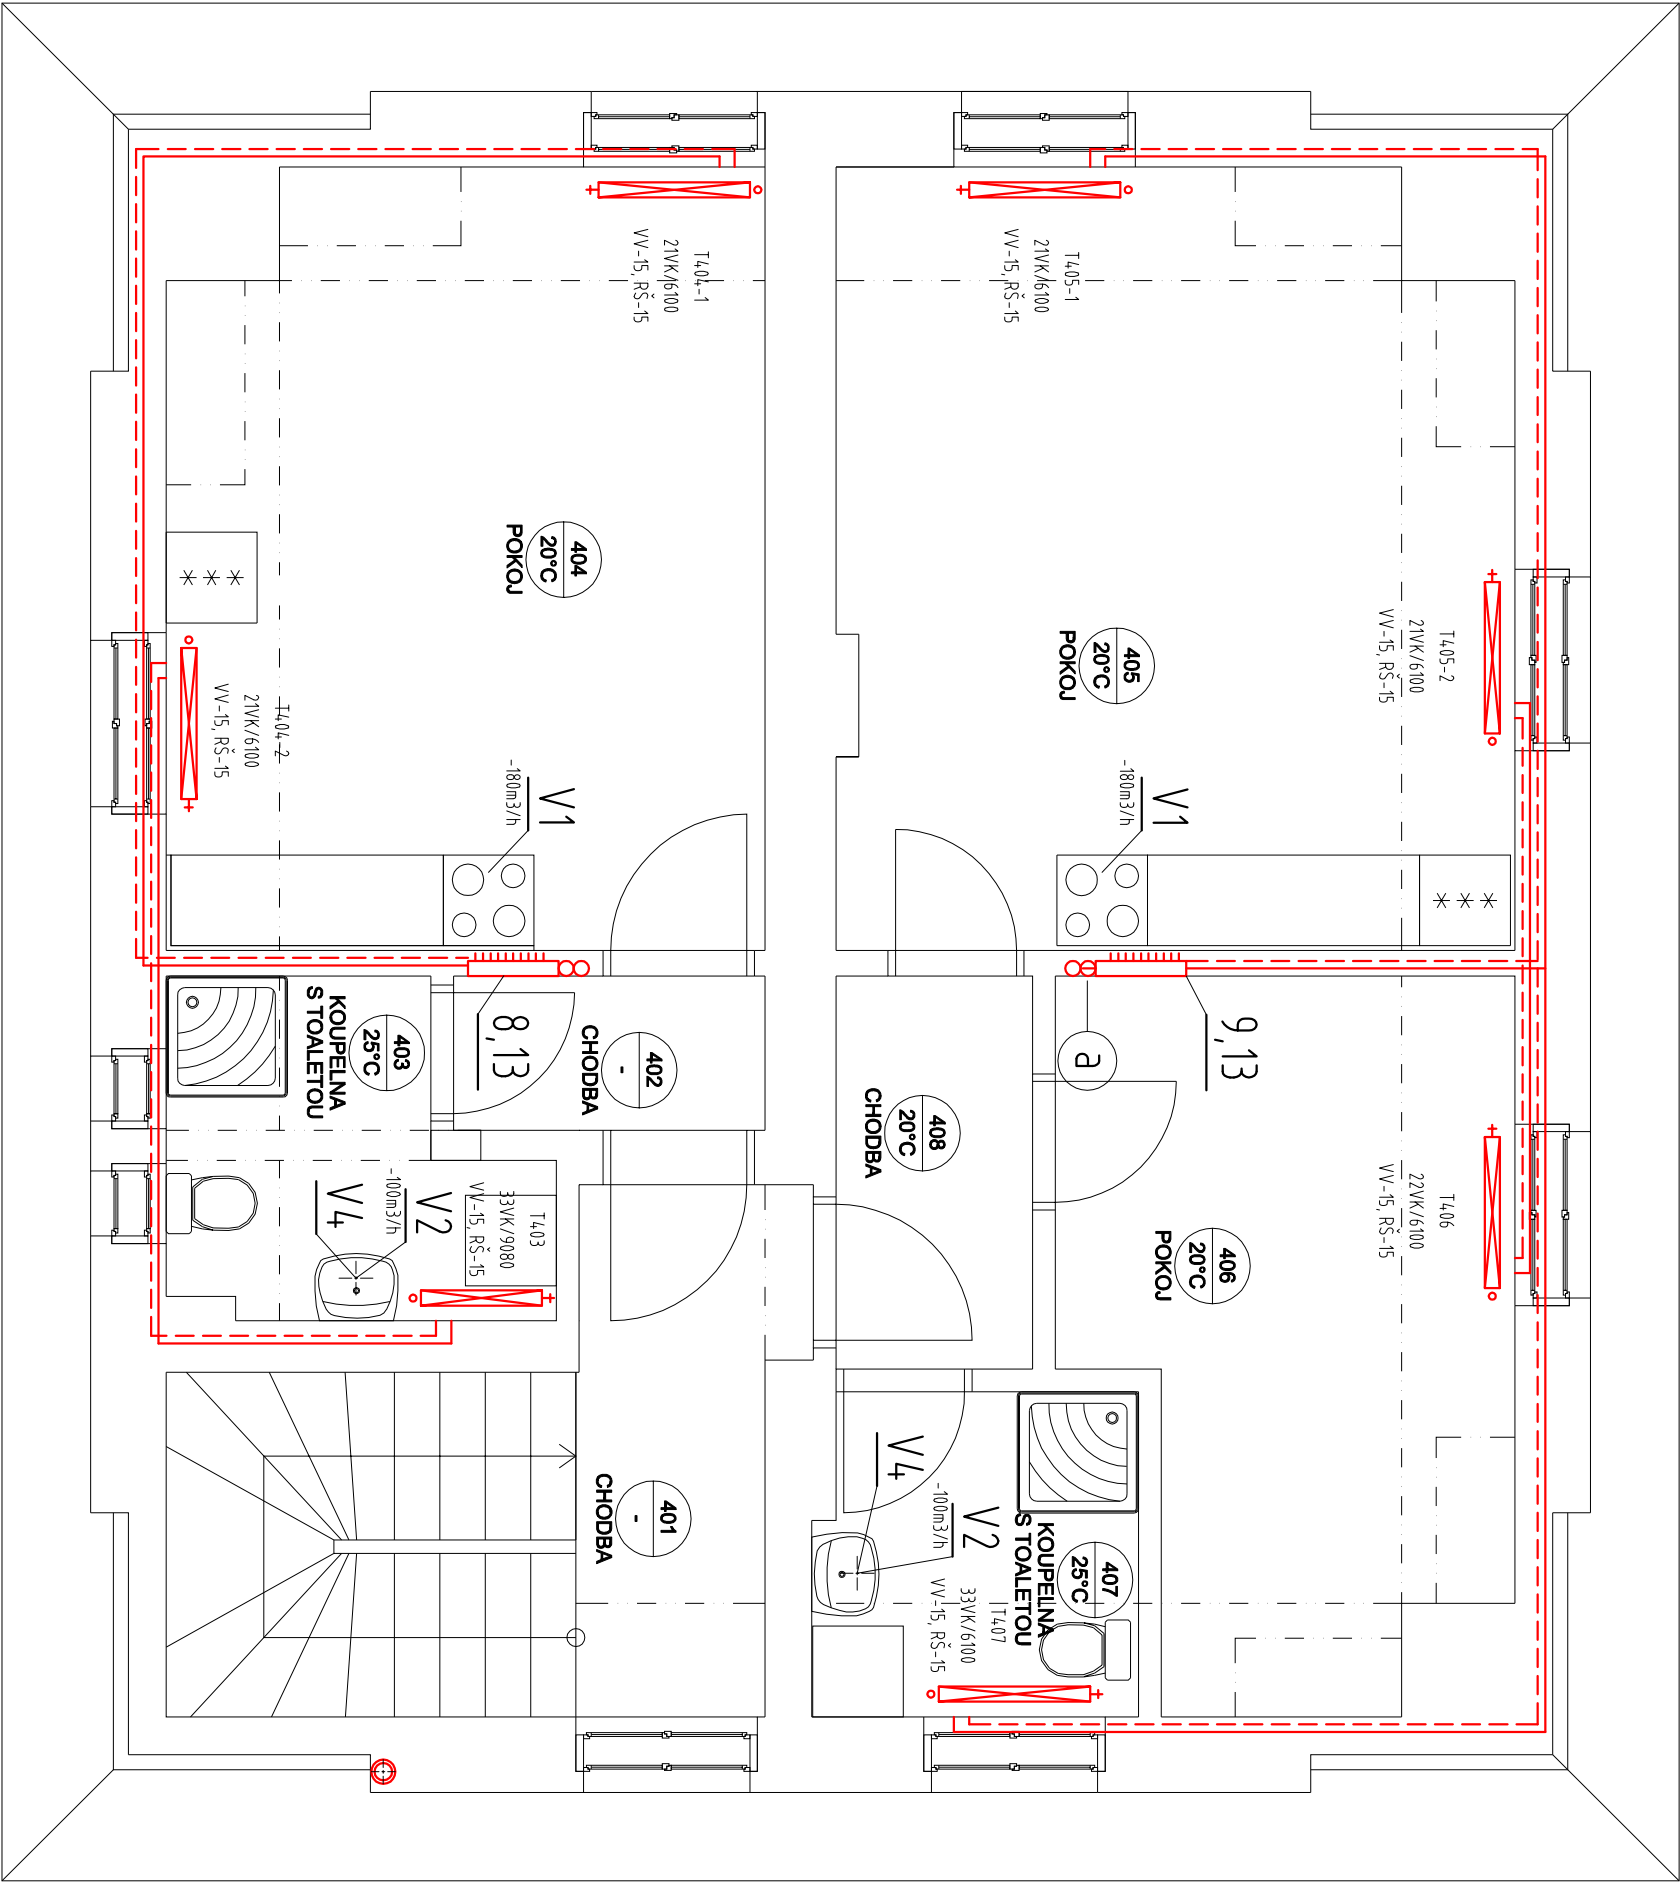

LEGENDA VIZ. VÝKRES č. 06

PROJEKCE ÚT A VZT				
ZOP. PROJEKTANT:	VYPRACOVAL:	KRESEL:	KONTROLOVAL:	
REMÍŠ JIŘÍ	HAVLÍK Stanislav	HAVLÍK Stanislav	HOŠEK Jan	
INVESTOR: STATUTÁRNÍ MĚSTO LIBEREC, NÁM. DŘEBENŠE 1, LIBEREC	MÍSTO: DVORSKÁ 169/2, LIBEREC, P.P.Č. 3694/1, LIBEREC			
ČÁST: D.1.4.b - TECHNIKA PROSTŘEDÍ STAVEB - PLYNOVÉ VYTÁPĚNÍ	D.1.4.e - TECHNIKA PROSTŘEDÍ STAVEB - VZDUCHOTECHNIKA			
STAVBA:	SOCIÁLNÍ BYDLENÍ MĚSTA LIBERCE			
PROJEKTOVÁ PŘÍPRAVA BYTOVÝ DŮM D				
PŮDORYS 4.NP - ROZVODY ÚT A VZT				
FORMÁT:		6x44		
DATUM:		10/2017		
ÚČEL:		PD		
ČÍS. ZNAČKY:		PD17402		
MĚŘÍTKO:		ČÍS. VÝKRESU:		
1:50		05		

