



5.5 VZOROVÉ PŘÍČNÉ ŘEZY č.5, M 1 : 50


KONSTRUKCE PŘEJEZDU TT TYP 14 (PŘEJEZD 30):

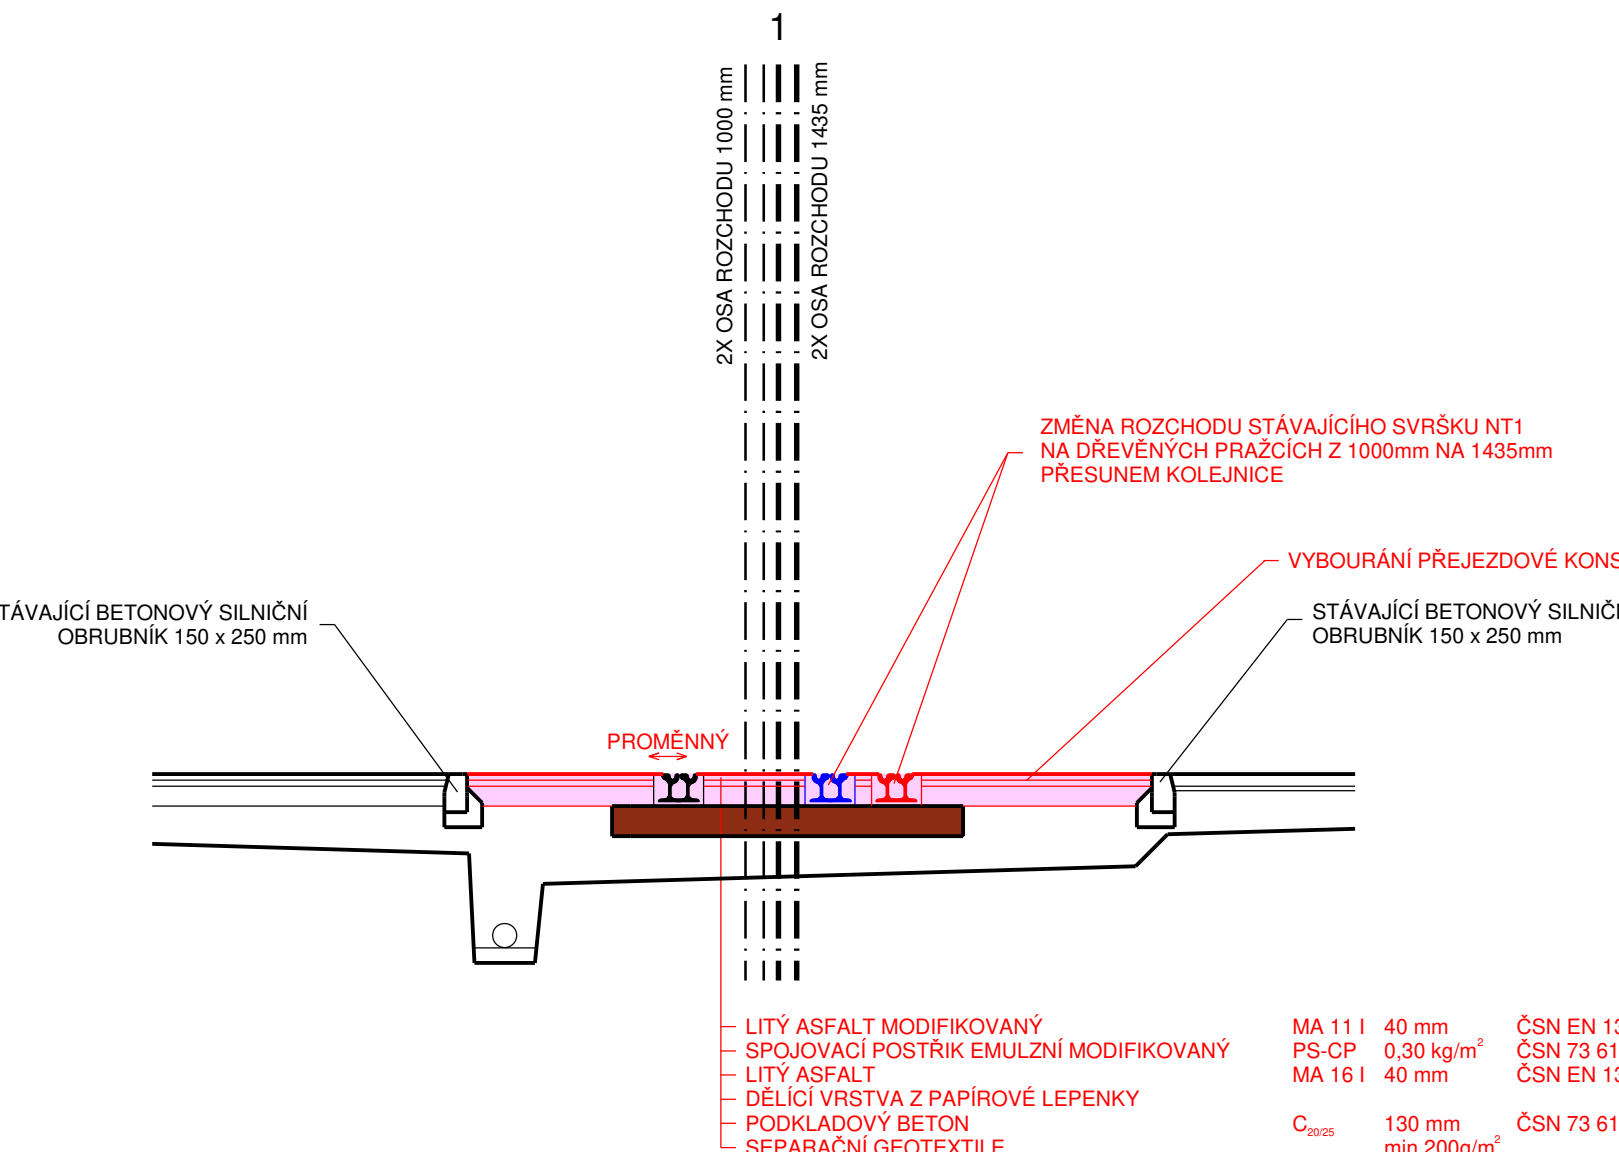


KONSTRUKCE PŘEJEZDU TT TYP 15 (PŘEJEZD 31):

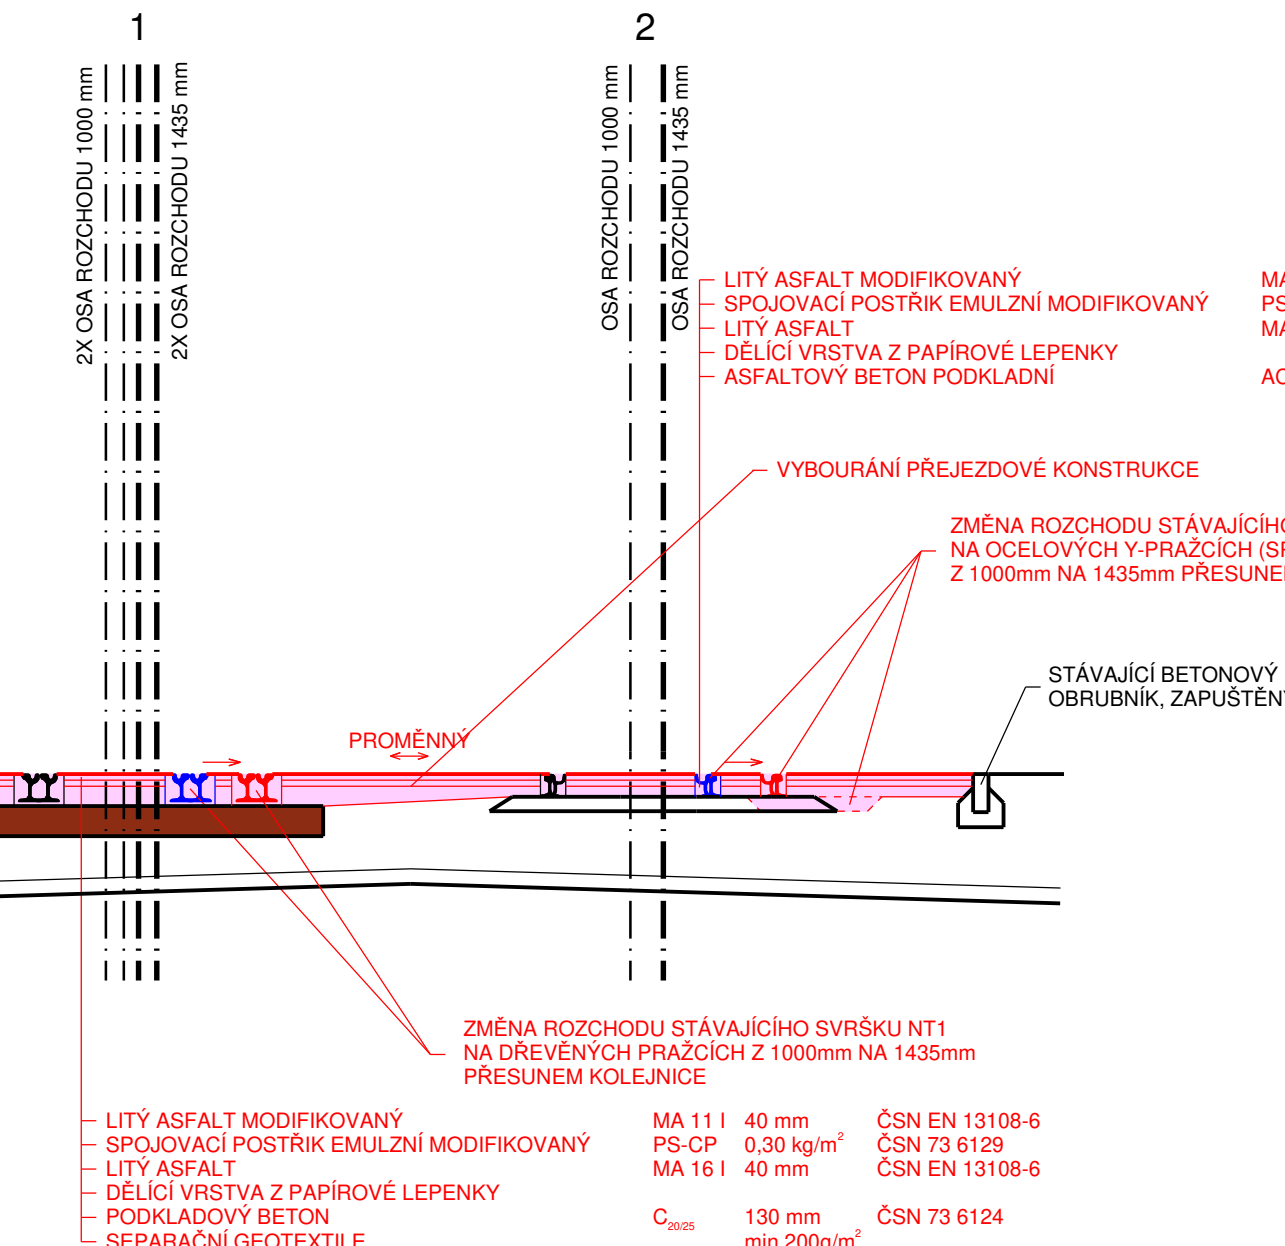


KONSTRUKCE PŘEJEZDU TT TYP 16 (PŘEJEZD 32):

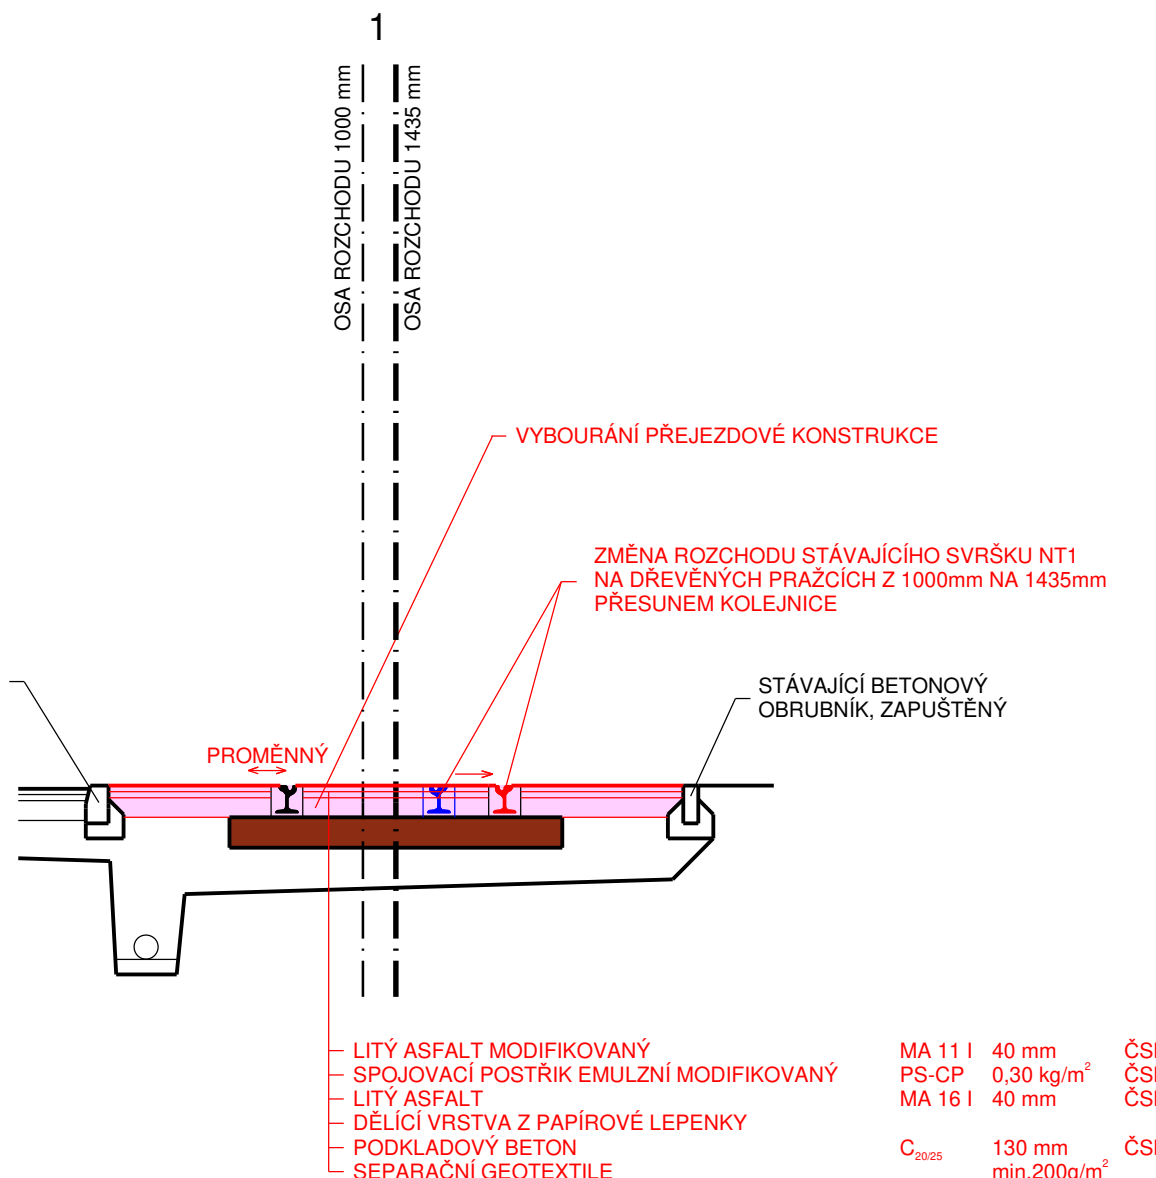


KONSTRUKCE PŘEJEZDU TT TYP 17 (PŘEJEZD 34):

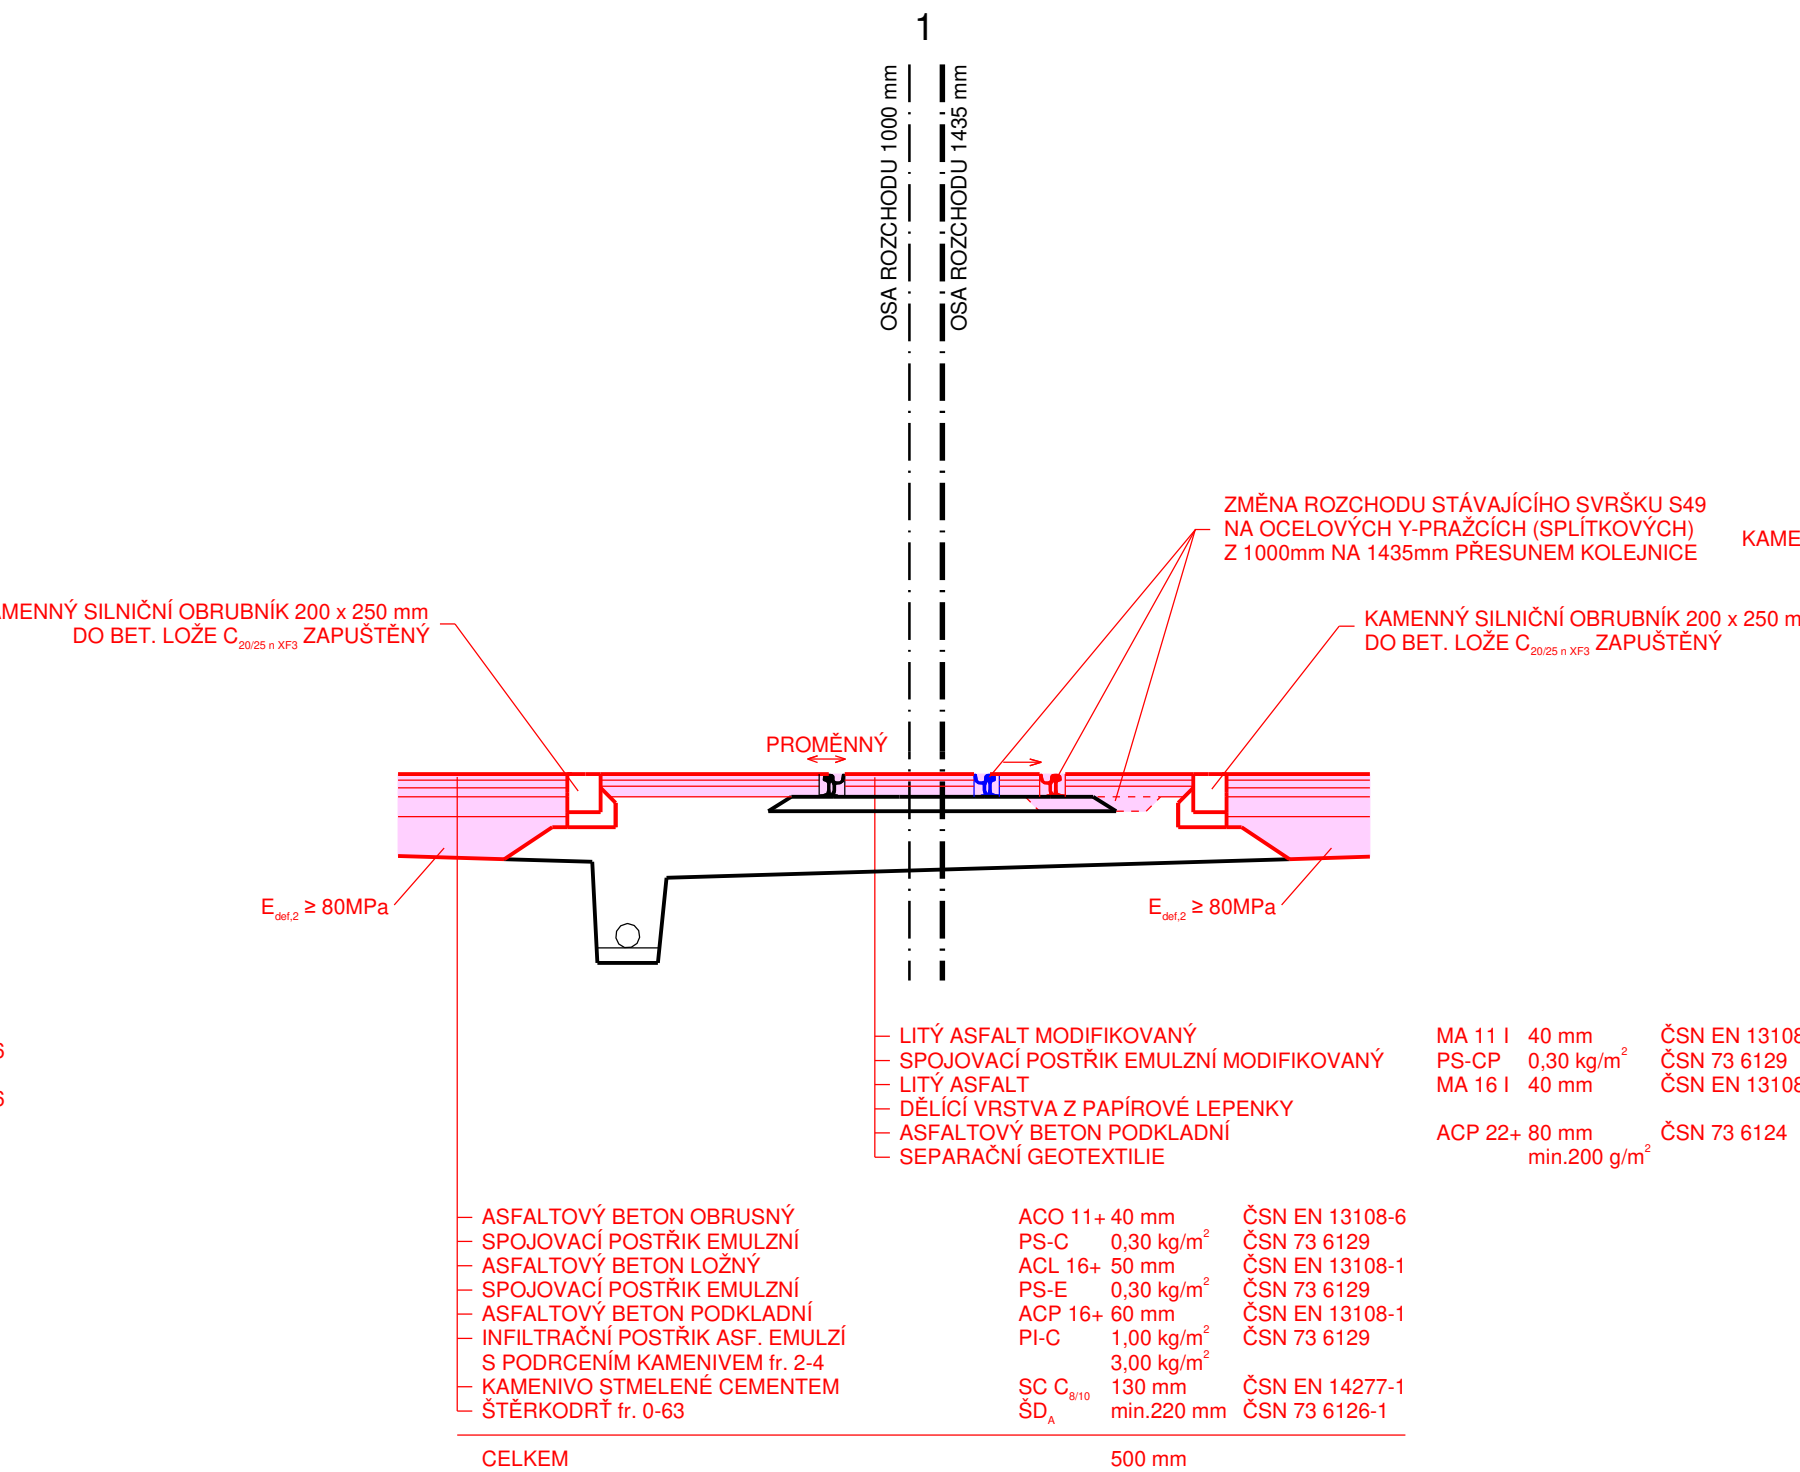

KONSTRUKCE PŘEJEZDU TT TYP 18 (PŘEJEZD 35):

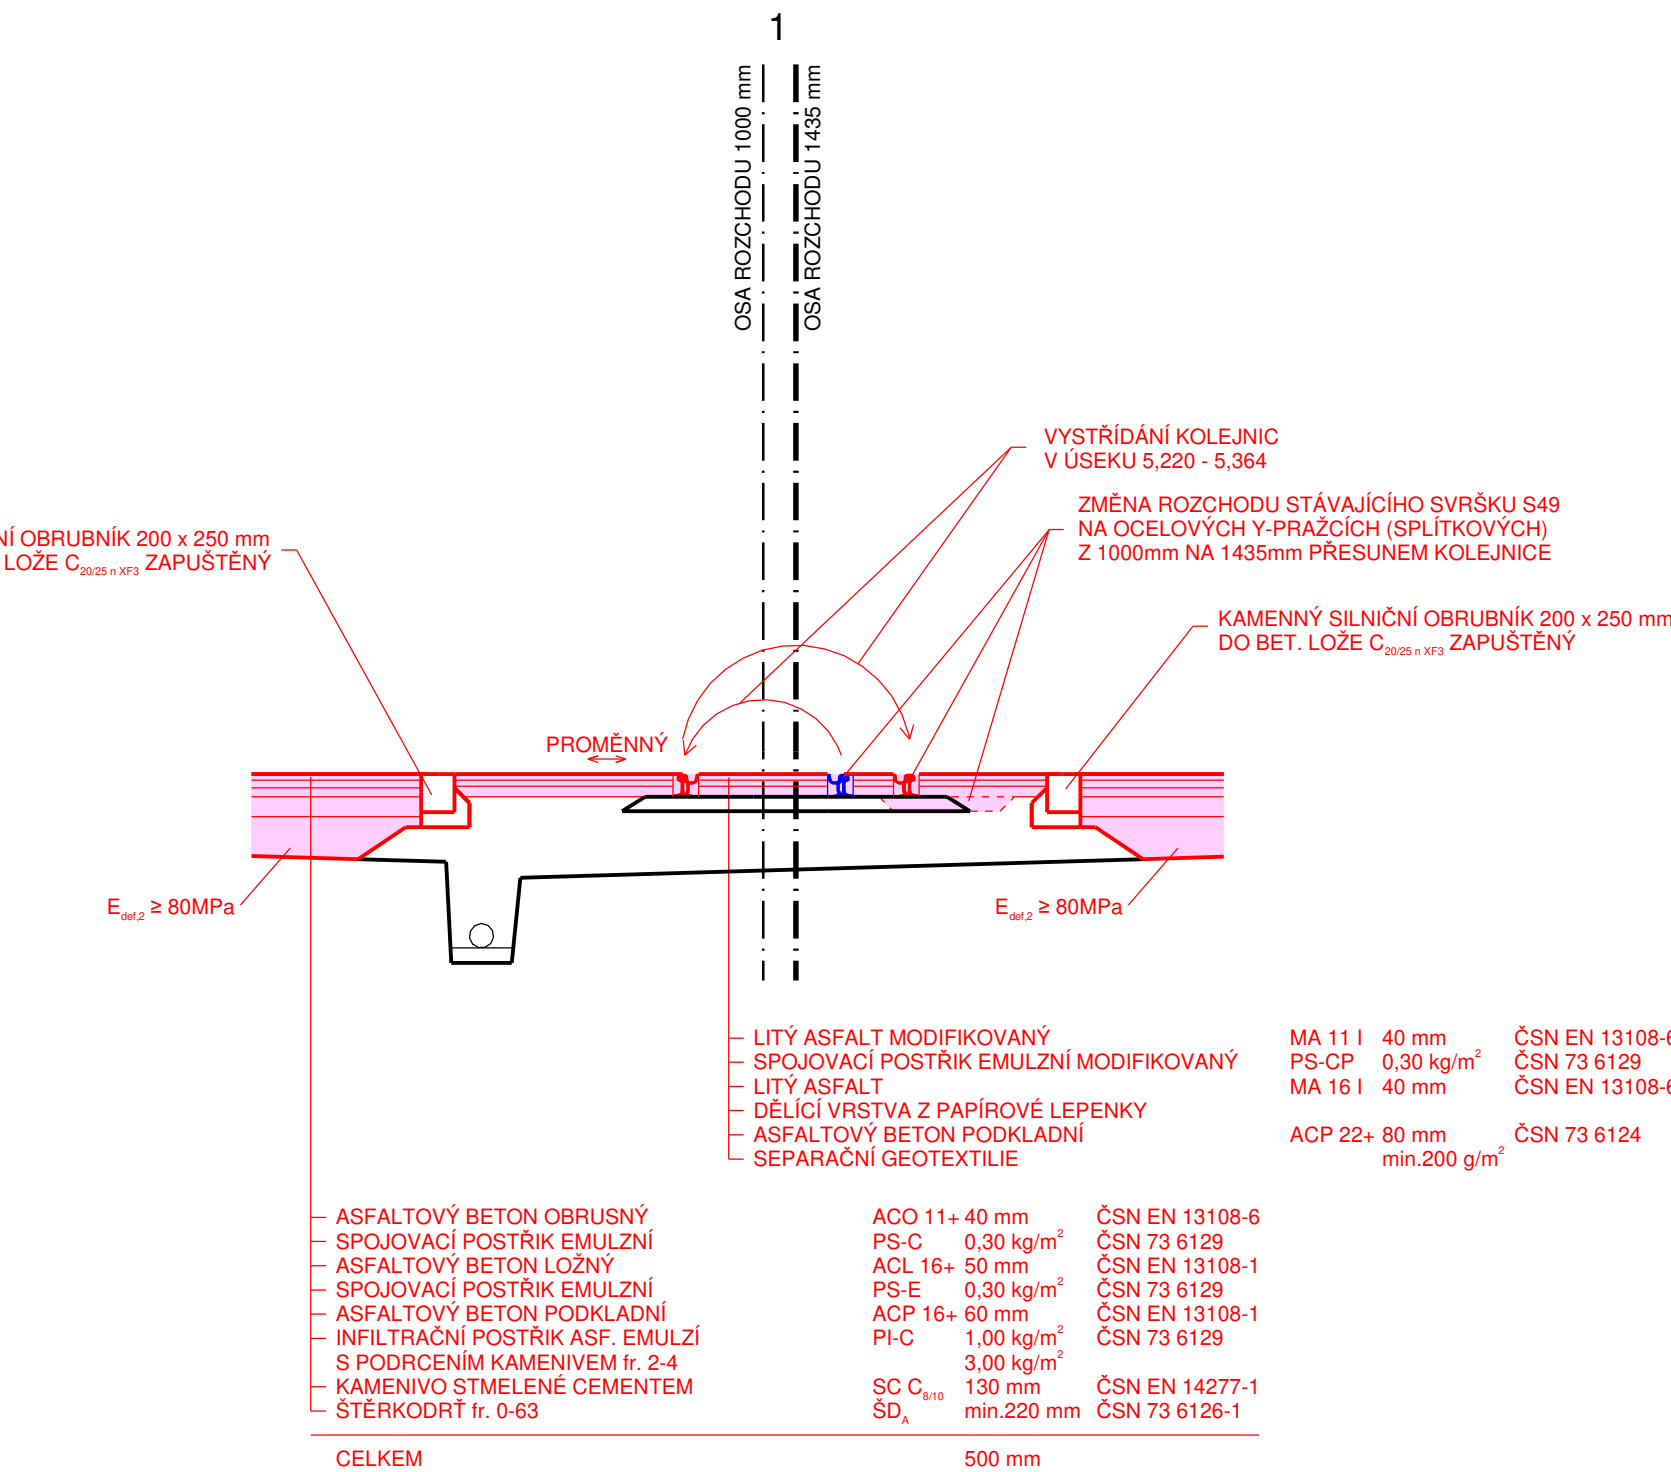

KONSTRUKCE PŘEJEZDU TT TYP 19 (PŘEJEZD 36):

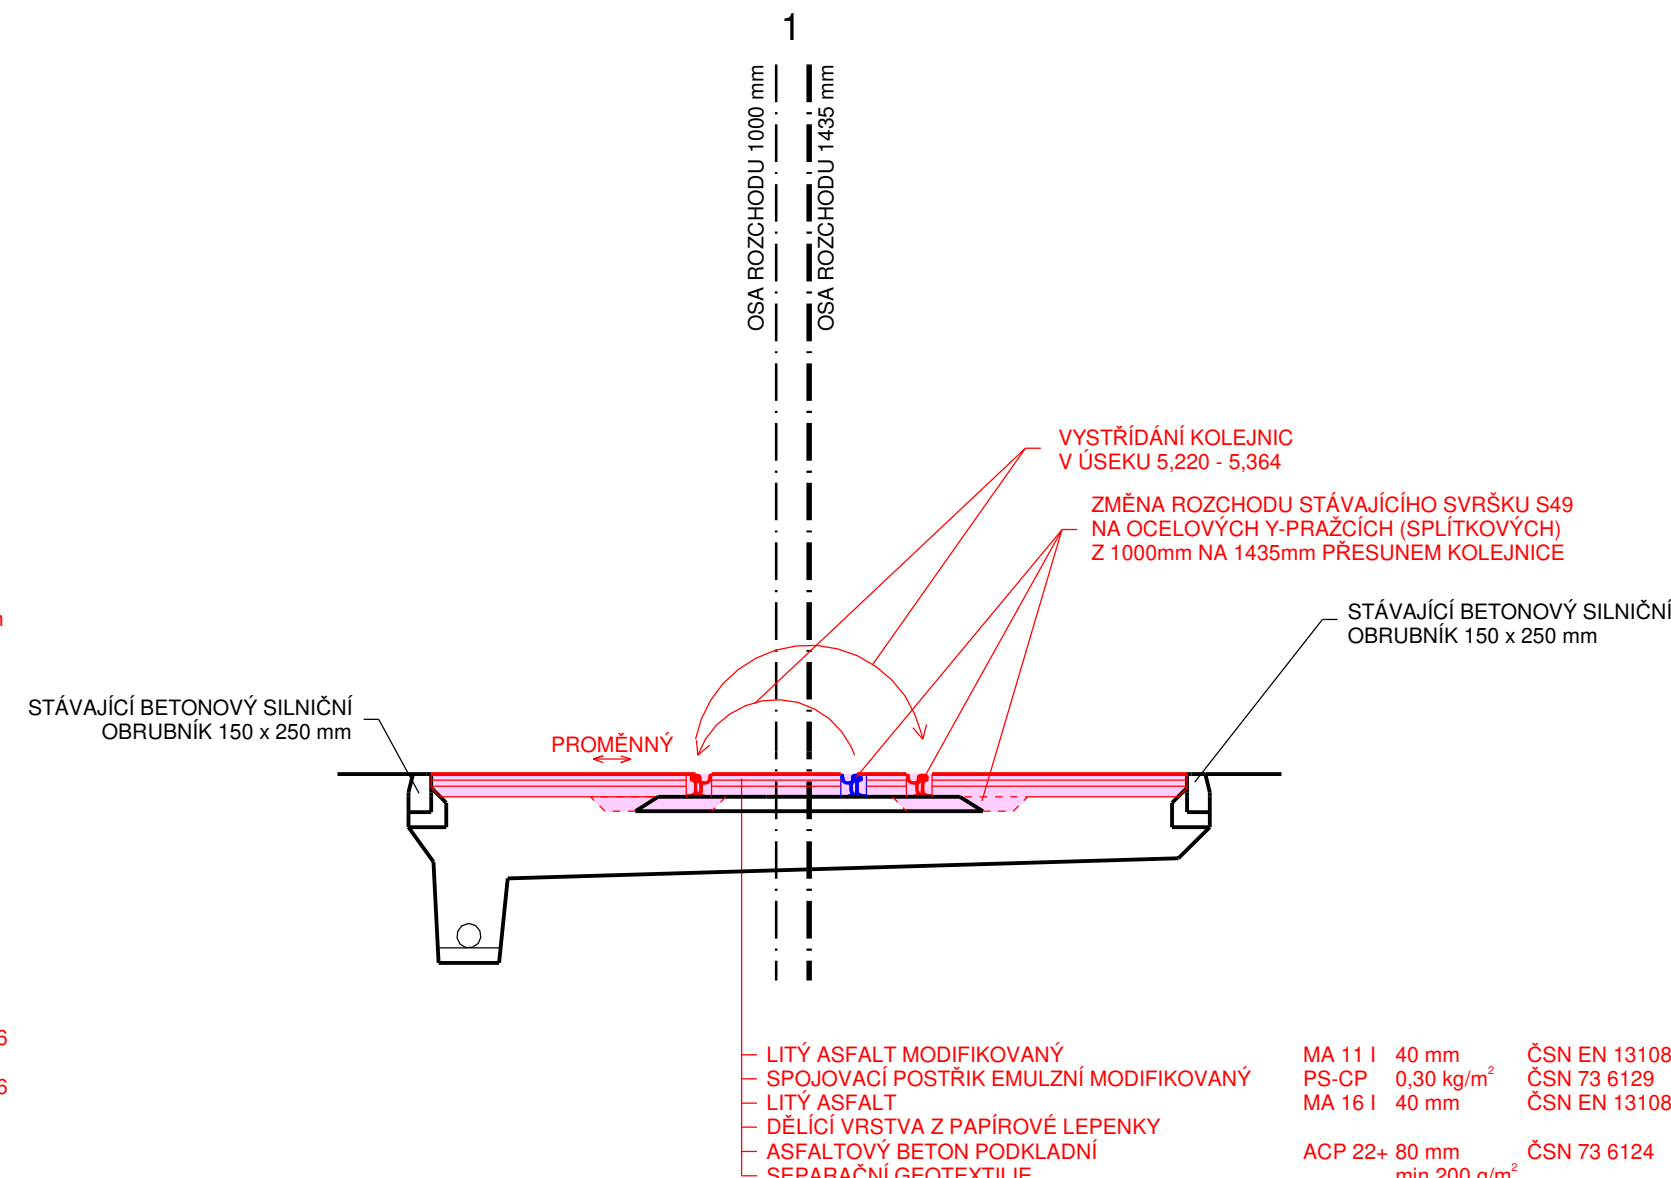

Objednatel:

**DOPRAVNÍ PODNIK MĚST
LIBERCE A JABLONCE NAD NISOU, a.s.**

Mrštíkova 3
461 71 Liberec III


Zhotovitel:

Valbek, spol. s r.o.

Vaňurova 505/17
460 02 Liberec 3

HIP:

ING. T. LŽIČAR

	Vypracoval	L. BARANOVSKÝ, DIS.	Zak. číslo	20-L11-005
	Zodp. projektant	ING. T. LŽIČAR	Datum	02/2021
	Tech. kontrola	ING. J. HEJRAL	Stupeň	DZS
	Akce	ZMĚNA ROZCHODU KOLEJÍ TT LIBEREC – JABLONEC NAD NISOU, ÚSEK U LOMU – VRATISLAVICE, VÝHYBNA		
Zhotovitel:	Příloha	5.5		
Valbek, spol. s r. o. Vaňurova 505/17 460 02 Liberec 3	VZOROVÉ PŘÍČNÉ ŘEZY č.5			