



6.1 DETAILY č.1, M 1 : 2

DETAIL KOLEJNICE NT1 NA OCELOVÉM Y-PRAŽCI S KRYTEM Z BETONOVÉ DLAŽBY

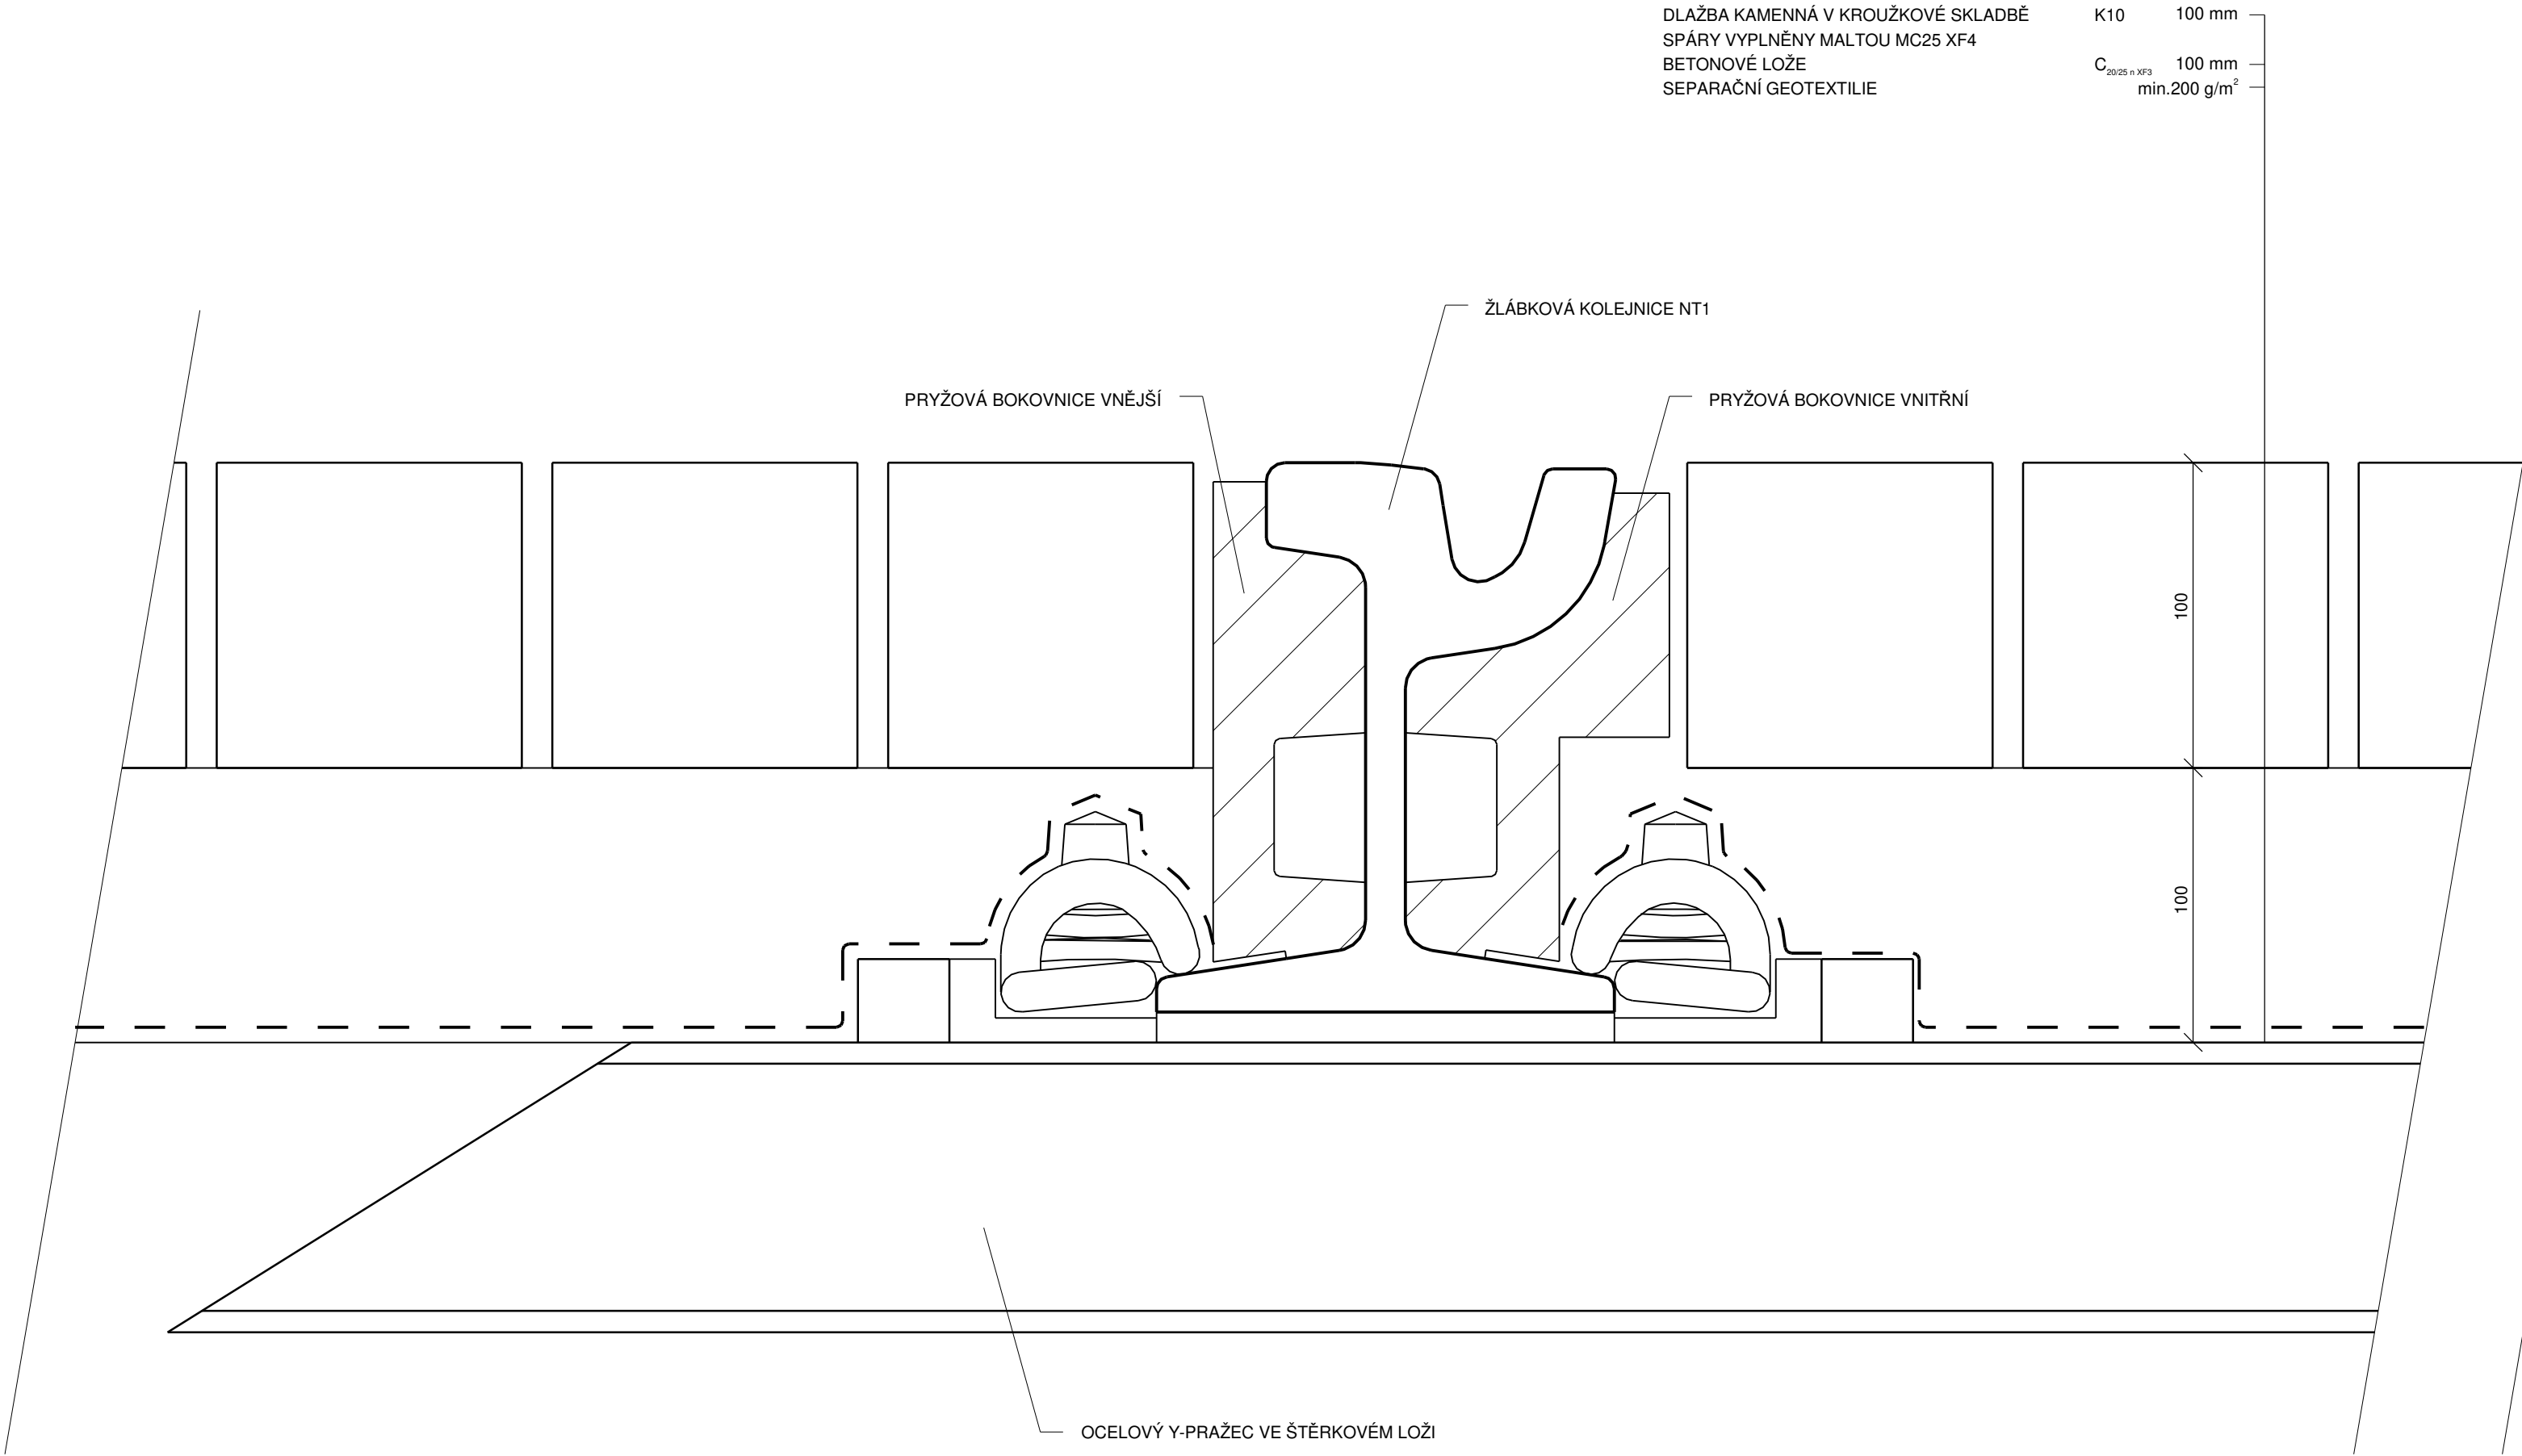

DETAIL KOLEJNICE NT1 NA BETONOVÉ DESCE S KRYTEM Z BETONOVÉ DLAŽBY (POJÍŽDĚNÉ)

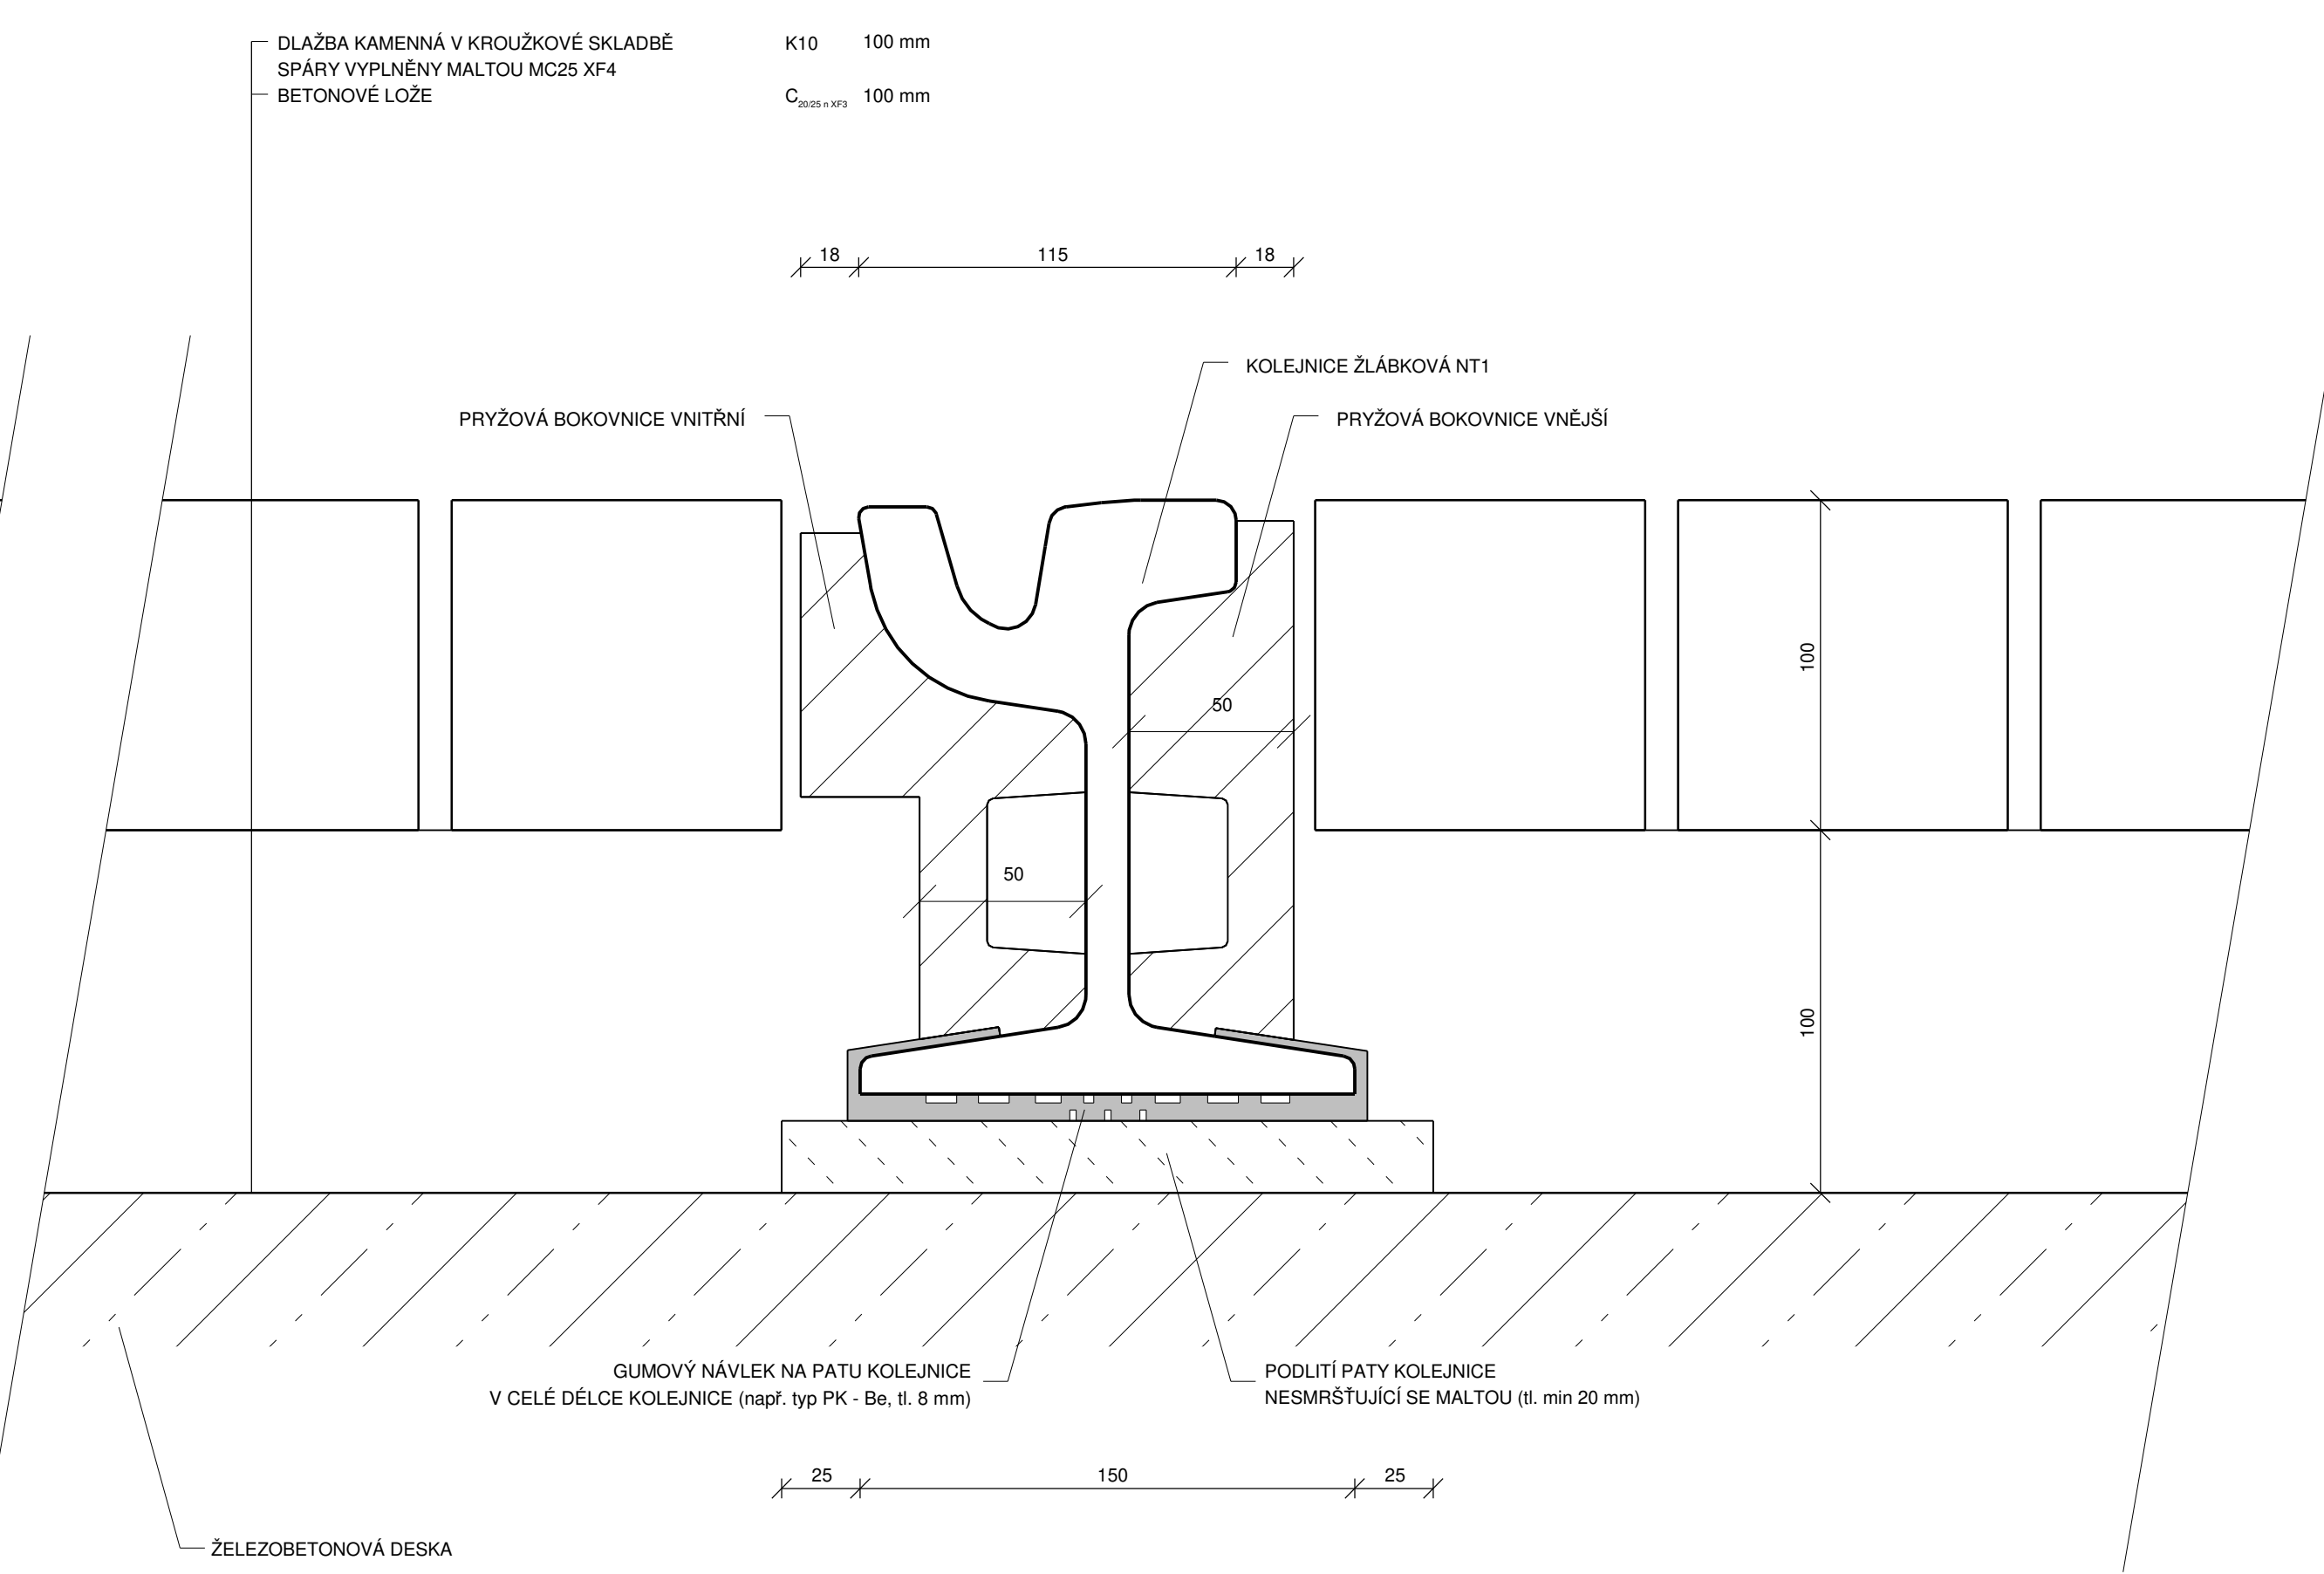



**DOPRAVNÍ PODNIK MĚST
LIBERCE A JABLONCE NAD NISOU, a.s.**


Mrštíkova 3
461 71 Liberec III



Valbek, spol. s r.o.
Vaňurova 505/17
460 02 Liberec 3

HIP:

ING. T. LŽIČAŘ



Wypracoval	L. BARANOVSKÝ, DIS.	Zak. číslo	20-LI11-005	
Zodp. projektant	ING. T. LŽIČAŘ	Datum	02/2021	
Tech. kontrola	ING. J. HEJRAL	Stupeň	DZS	
Akce	ZMĚNA ROZCHODU KOLEJÍ TT LIBEREC – JABLONEC NAD NISOU, ÚSEK U LOMU – VRATISLAVICE, VÝHYBNA		Počet formátů	4 x A4
		Měřitko	1 : 2	
		Č. přílohy	Paré	
Zhotovitel: Valbek, spol. s r.o. Vaňurova 505/17 460 07 Liberec 3	Příloha		6.1	