



#### 5.4 VZOROVÉ PŘÍČNÉ ŘEZY č.4, M 1 : 50


### KONSTRUKCE PŘECHODU TT TYP 8 (PŘECHOD 8)

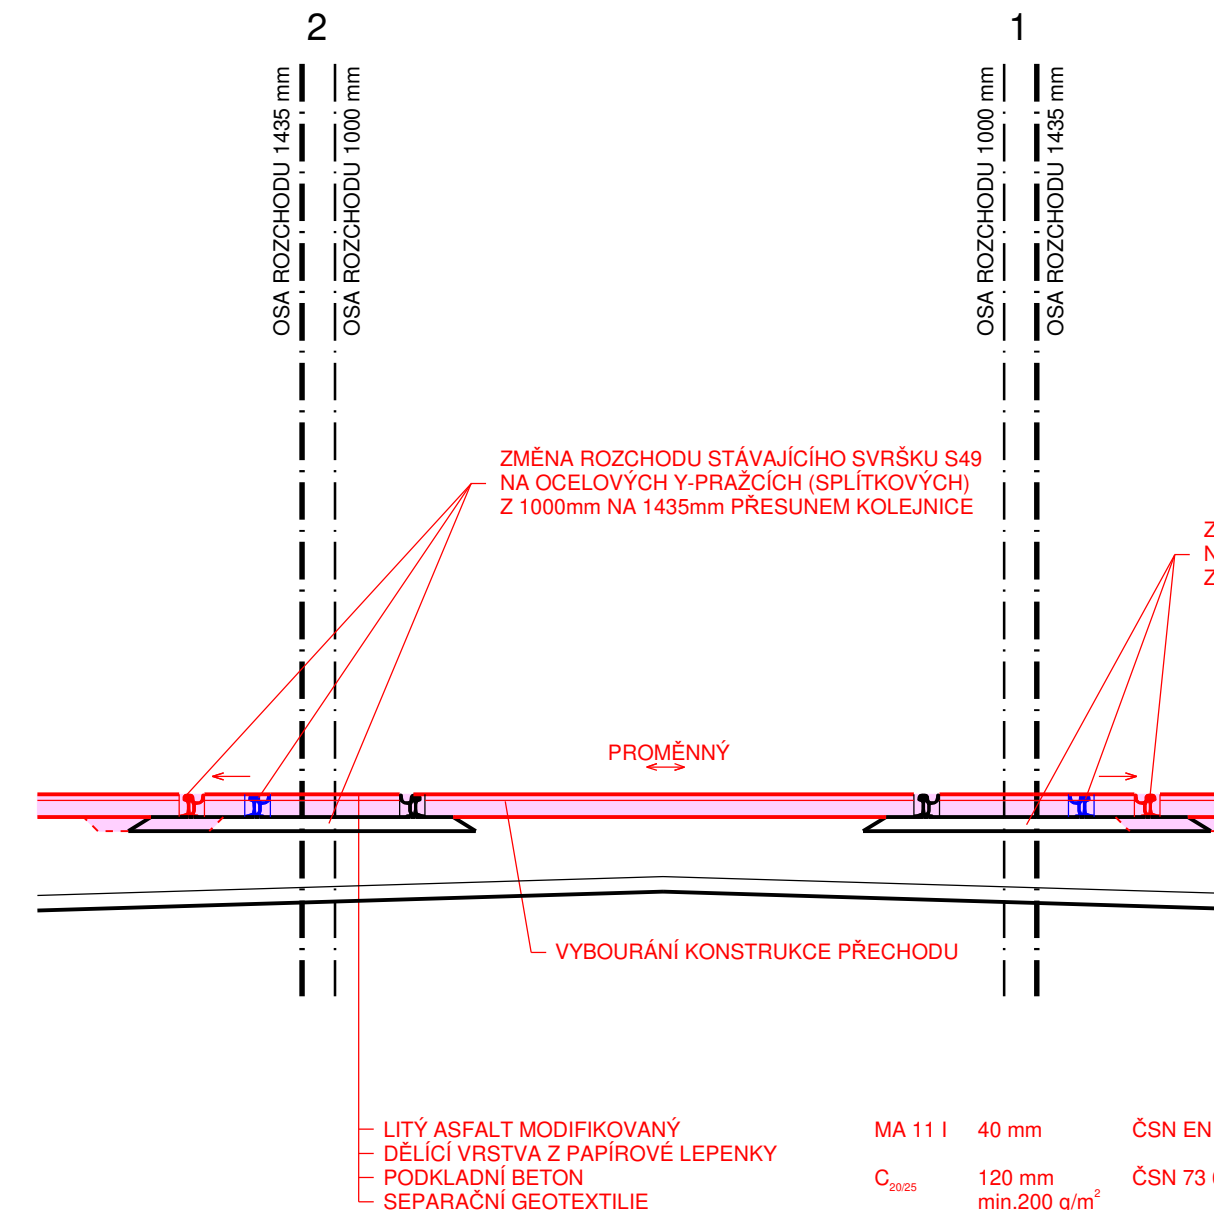


### KONSTRUKCE PŘEJEZDU TT TYP 9 (PŘEJEZD 9,10).

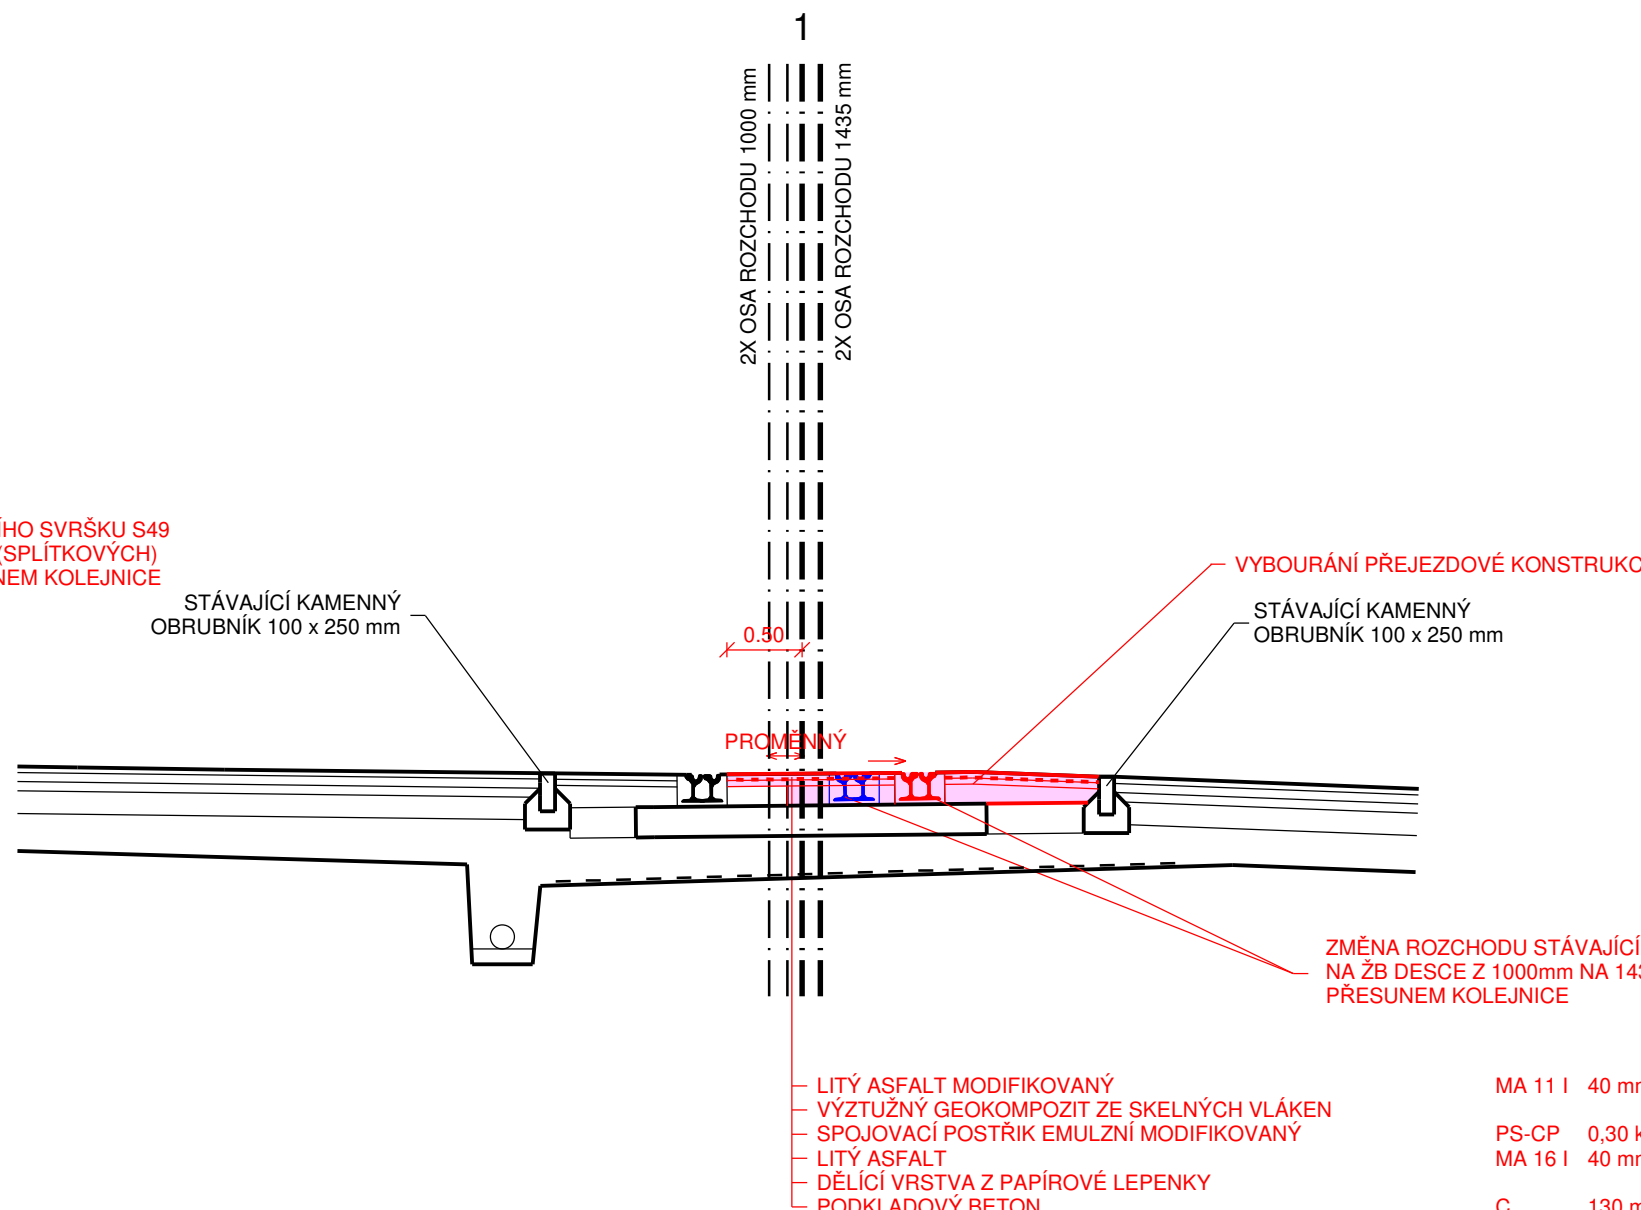


**KONSTRUKCE PŘEJEZDU TT TYP 10**  
**(PŘEJEZD 11,12,13,14,16,20,21,22,23,26,27,28,29,33):**

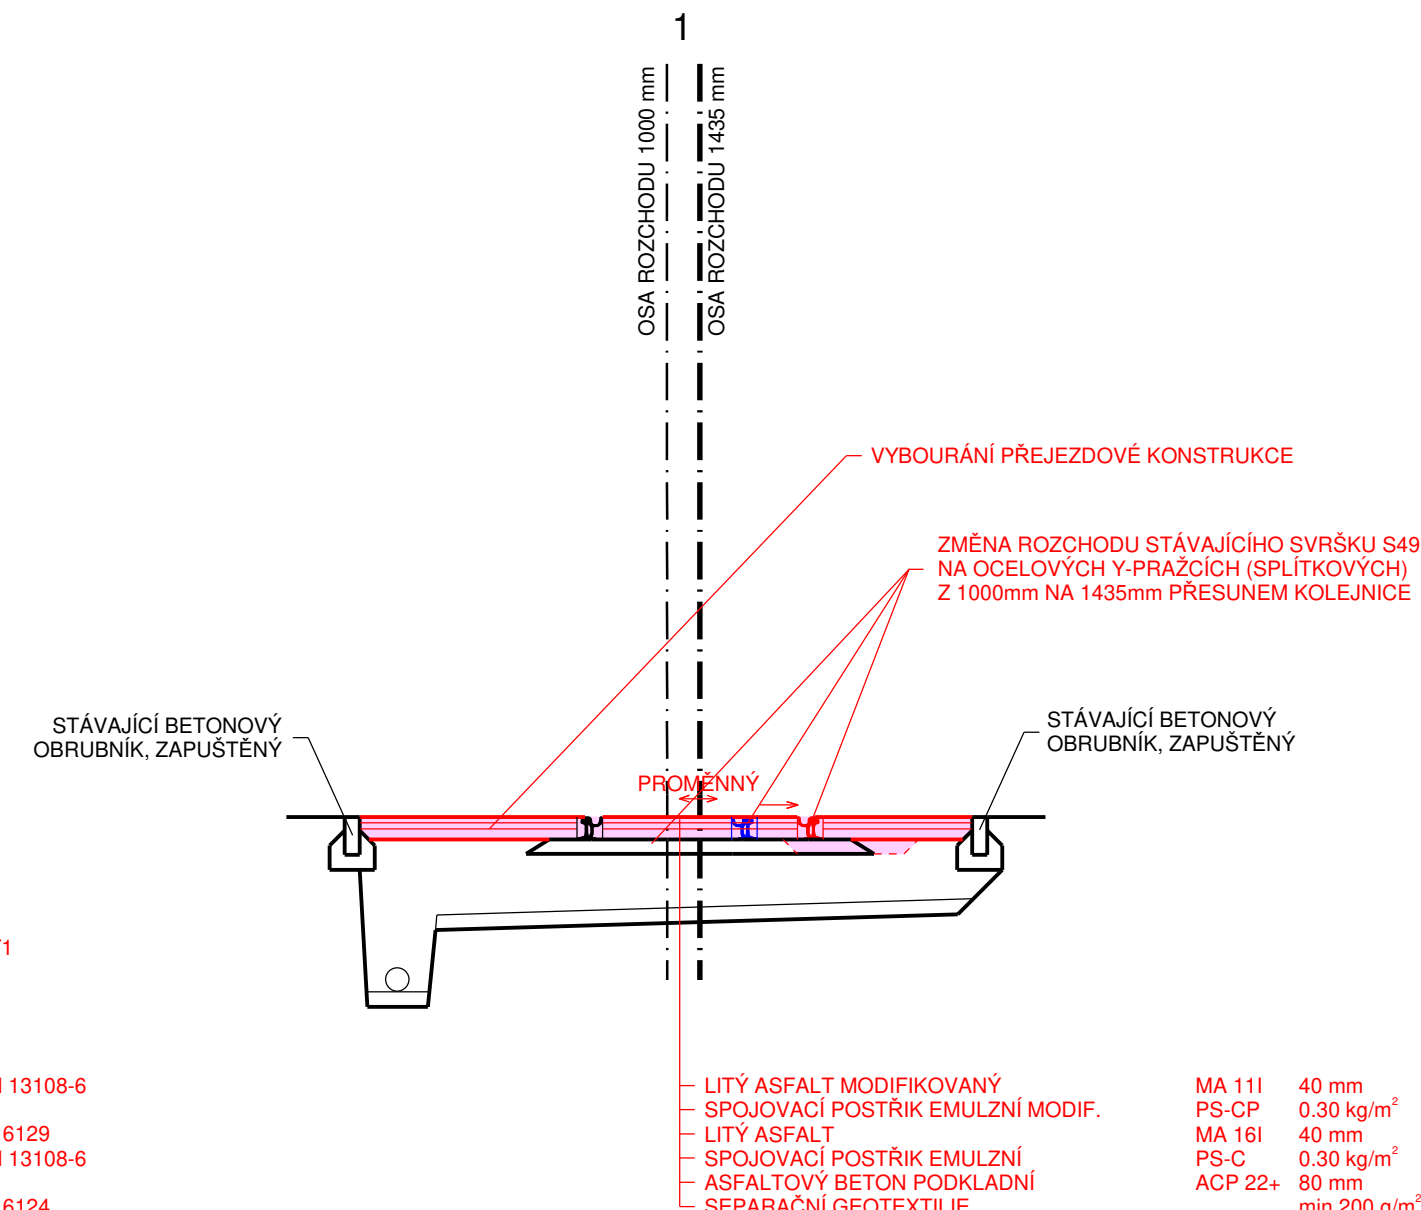


## KONSTRUKCE PŘEJEZDU TT TYP 11 (PŘEJEZD 17,2m)

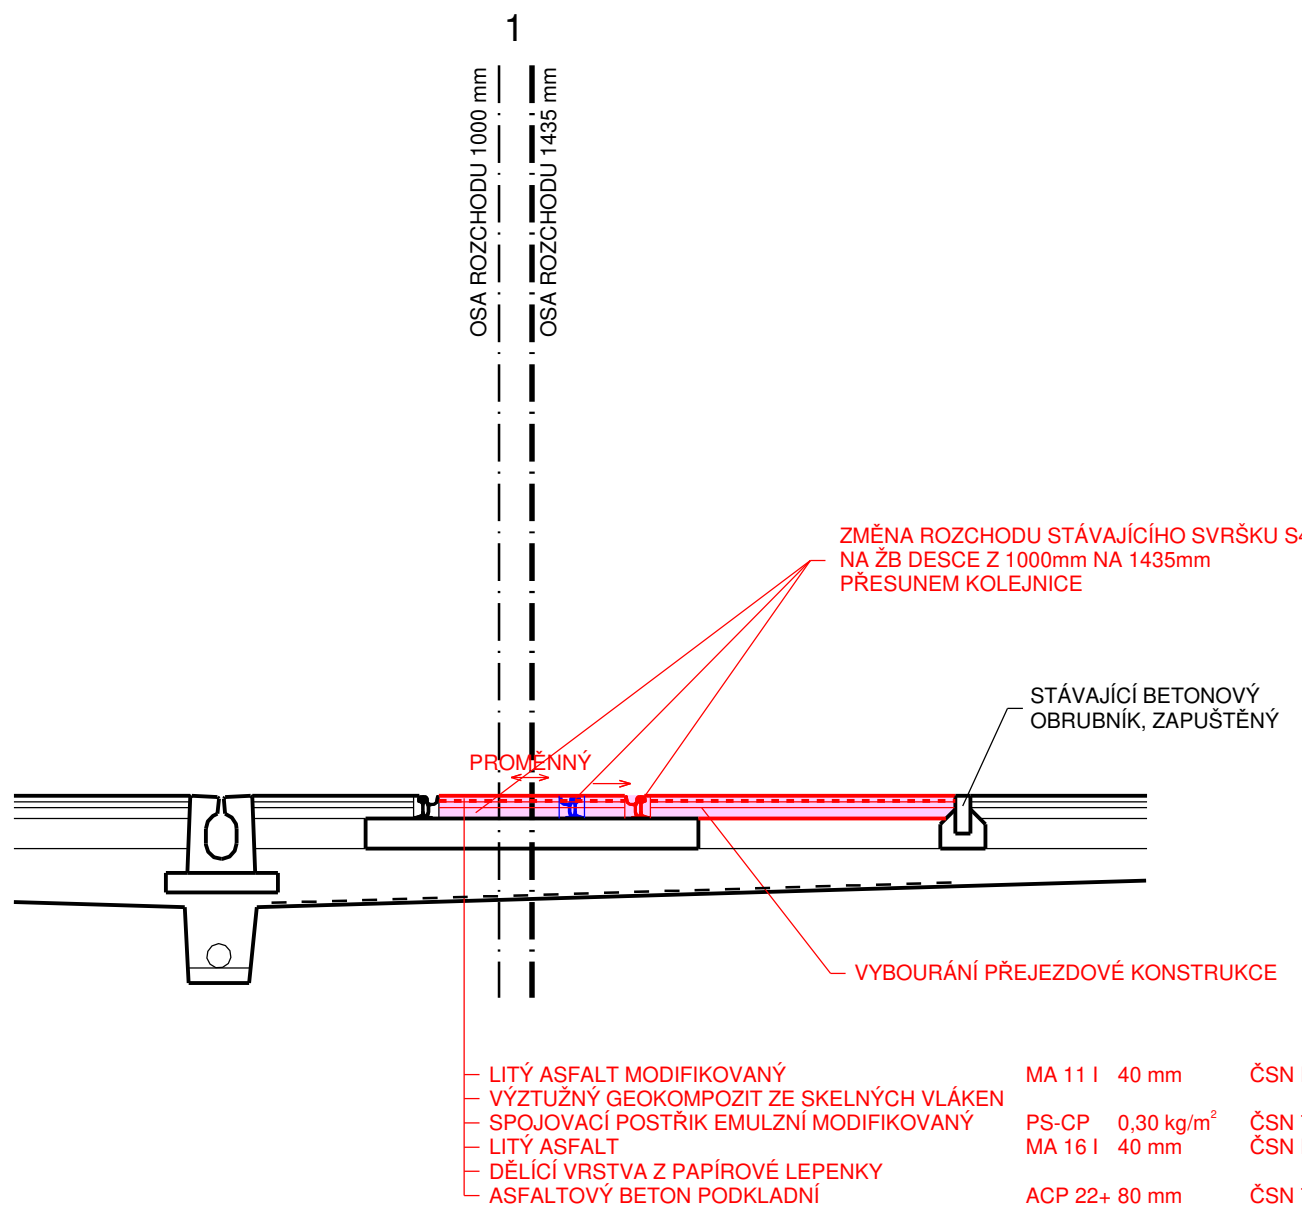

### KONSTRUKCE PŘECHODU TT TYP 12 (PŘECHOD 15,18,19,24):

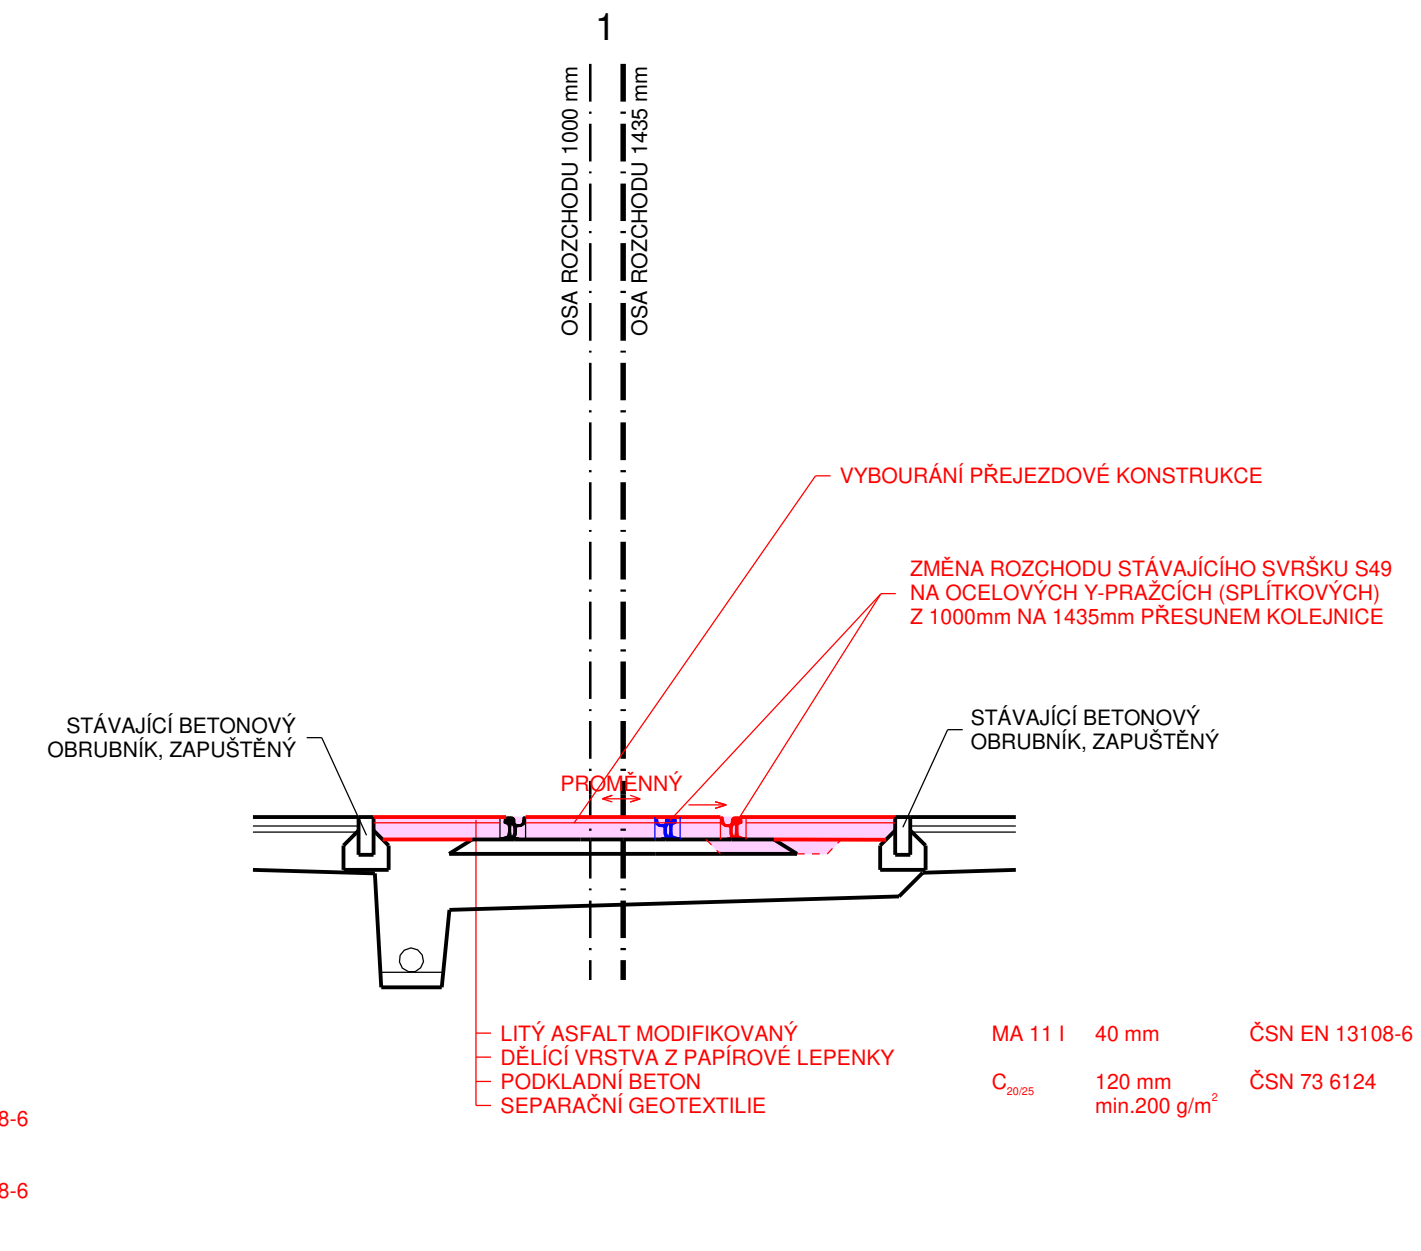

**KONSTRUKCE PŘEJEZDU TT TYP 13 (SMYČKA VRATISLAVICE):**  
km 4,980

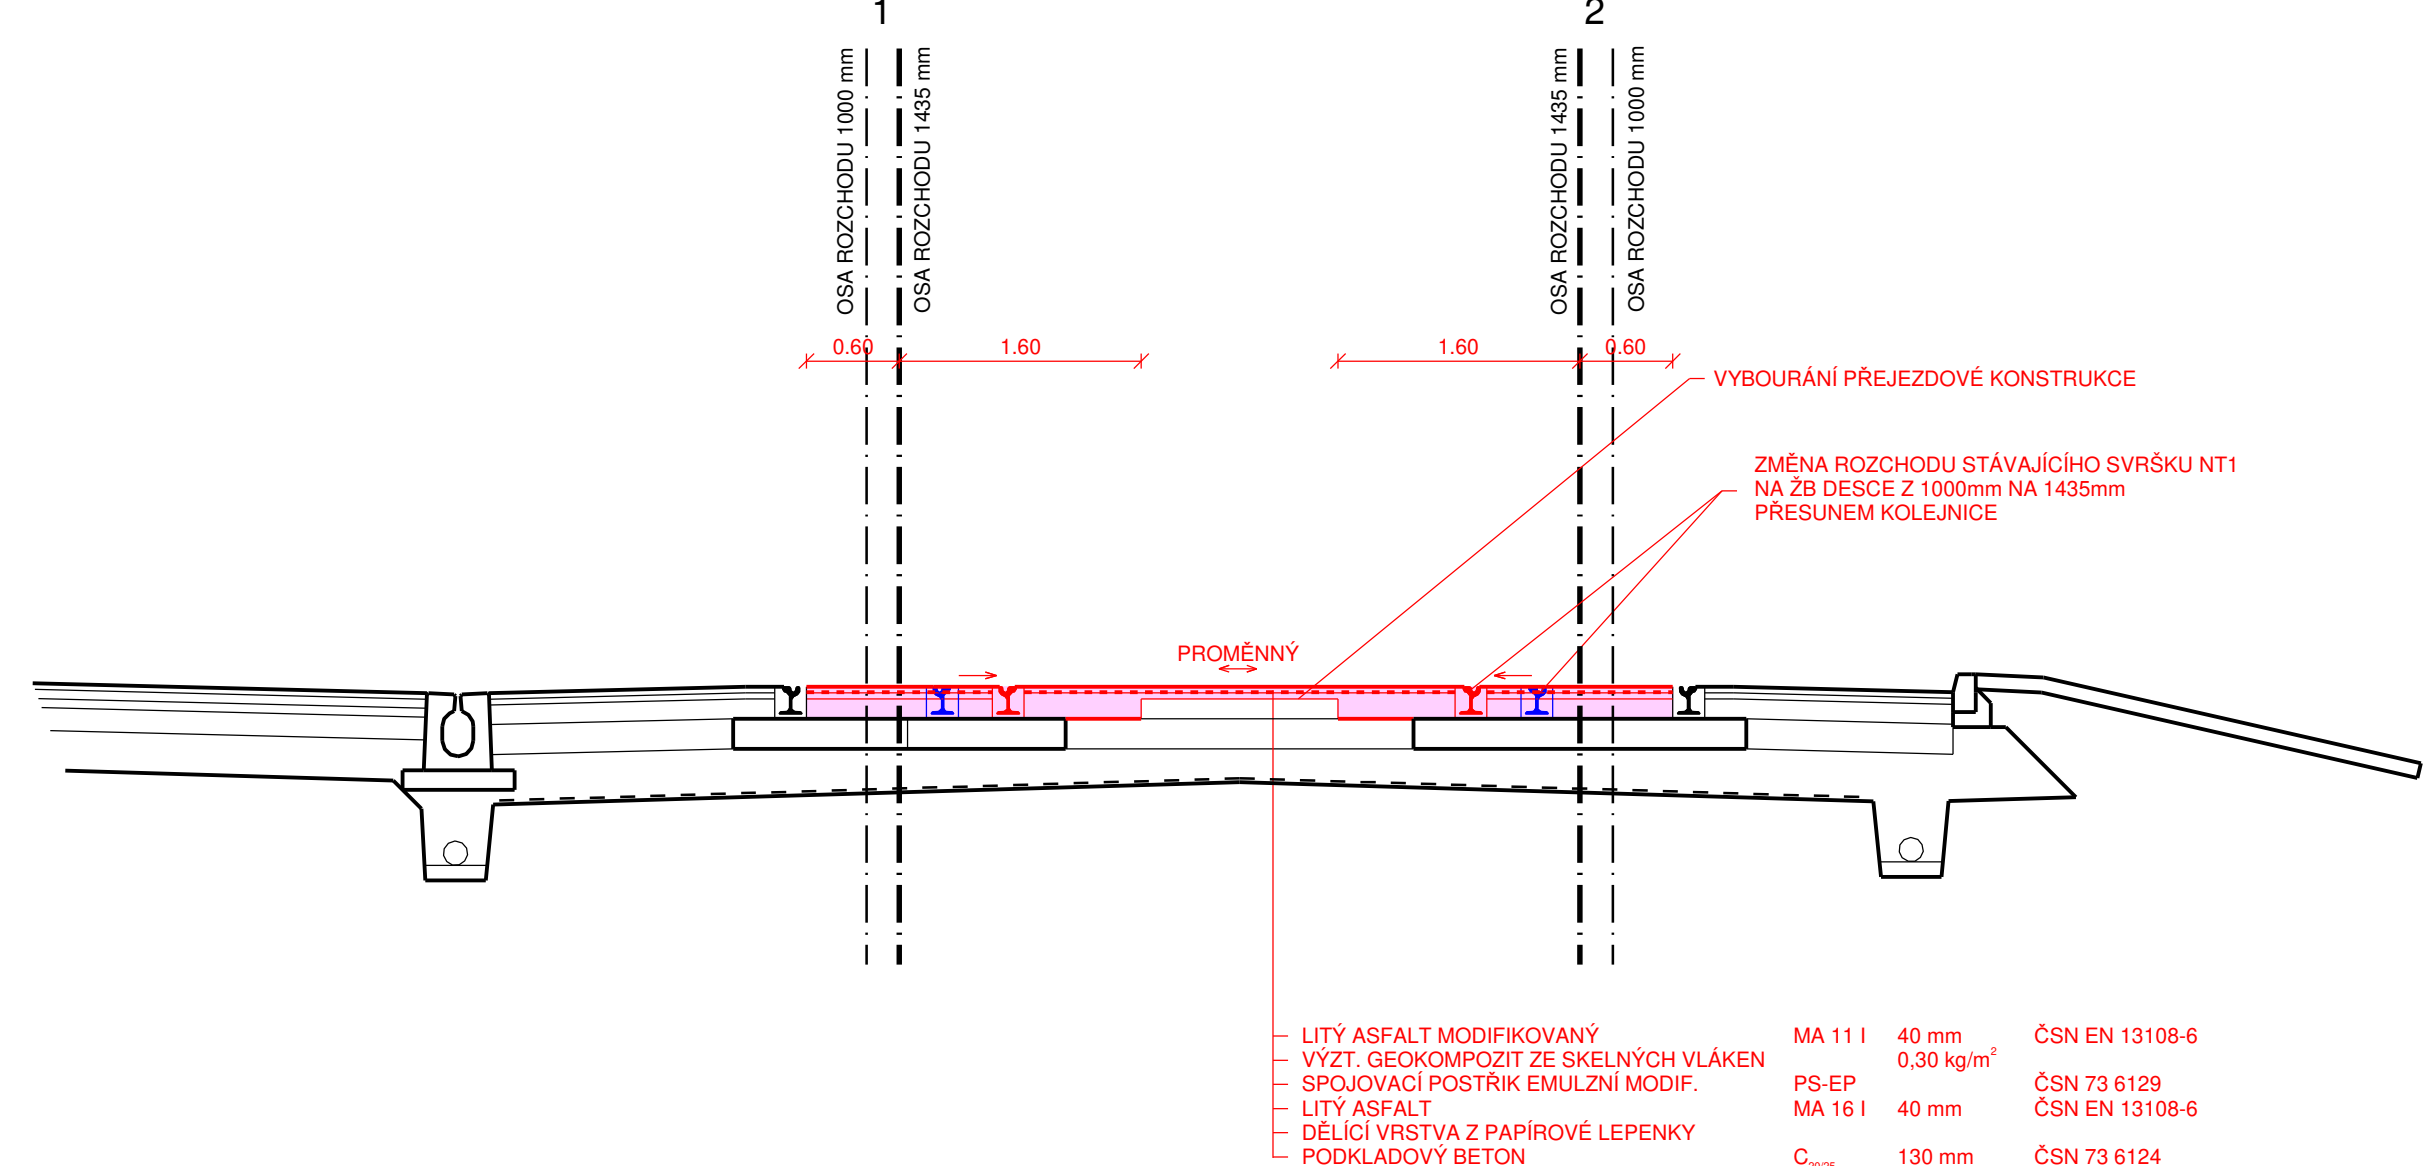

|  |  |   |   |
|--|--|---|---|
| Objednatel:<br> |  | DOPRAVA JABLONCE NAD NISOU<br><b>LIBEREC A JABLONCE NAD NISOU, a.s.</b><br>Mrštíkova 3<br>461 71 Liberec III  |   |
| Zhotovitel:<br> | <b>Valbek, spol. s r.o.</b><br>Vahurova 505/17<br>460 02 Liberec 3         |   | HIP:<br><br>ING. T. LŽIČAR  |
|                 | Vypracoval<br>Zodp. projektant<br>Tech. kontrola<br>Akce                   | L. BARANOVSKÝ, DIS.<br>ING. T. LŽIČAR<br>ING. J. HEJRAL<br>ZMĚNA ROZCHODU KOLEJÍ<br>TT LIBEREC – JABLONEC NAD NISOU,<br>ÚSEK U LOMU – VRATISLAVICE, VÝHYBNA | Zak. číslo<br>Datum<br>Stupeň<br>Počet formátů<br>Měřítka<br>Č. přílohy |
|  |  |   | 20-L11-005<br>02/2021<br>DZS<br>8 x A4<br>1 : 50<br>Páre                |
|  |  |   | <b>5.4</b>  |
|  | Zhotovitel:<br>Valbek, spol. s r.o.<br>Vahurova 505/17<br>460 07 Liberec 3 | Příloha<br><br>VZOROVÉ PŘÍČNÉ ŘEZY č. 4   |   |