



6.2 DETAILY č.2, M 1 : 2


DETAIL KOLEJNICE NT1 NA BETONOVÉ DESCE S ASFALTOVÝM KRYTEM

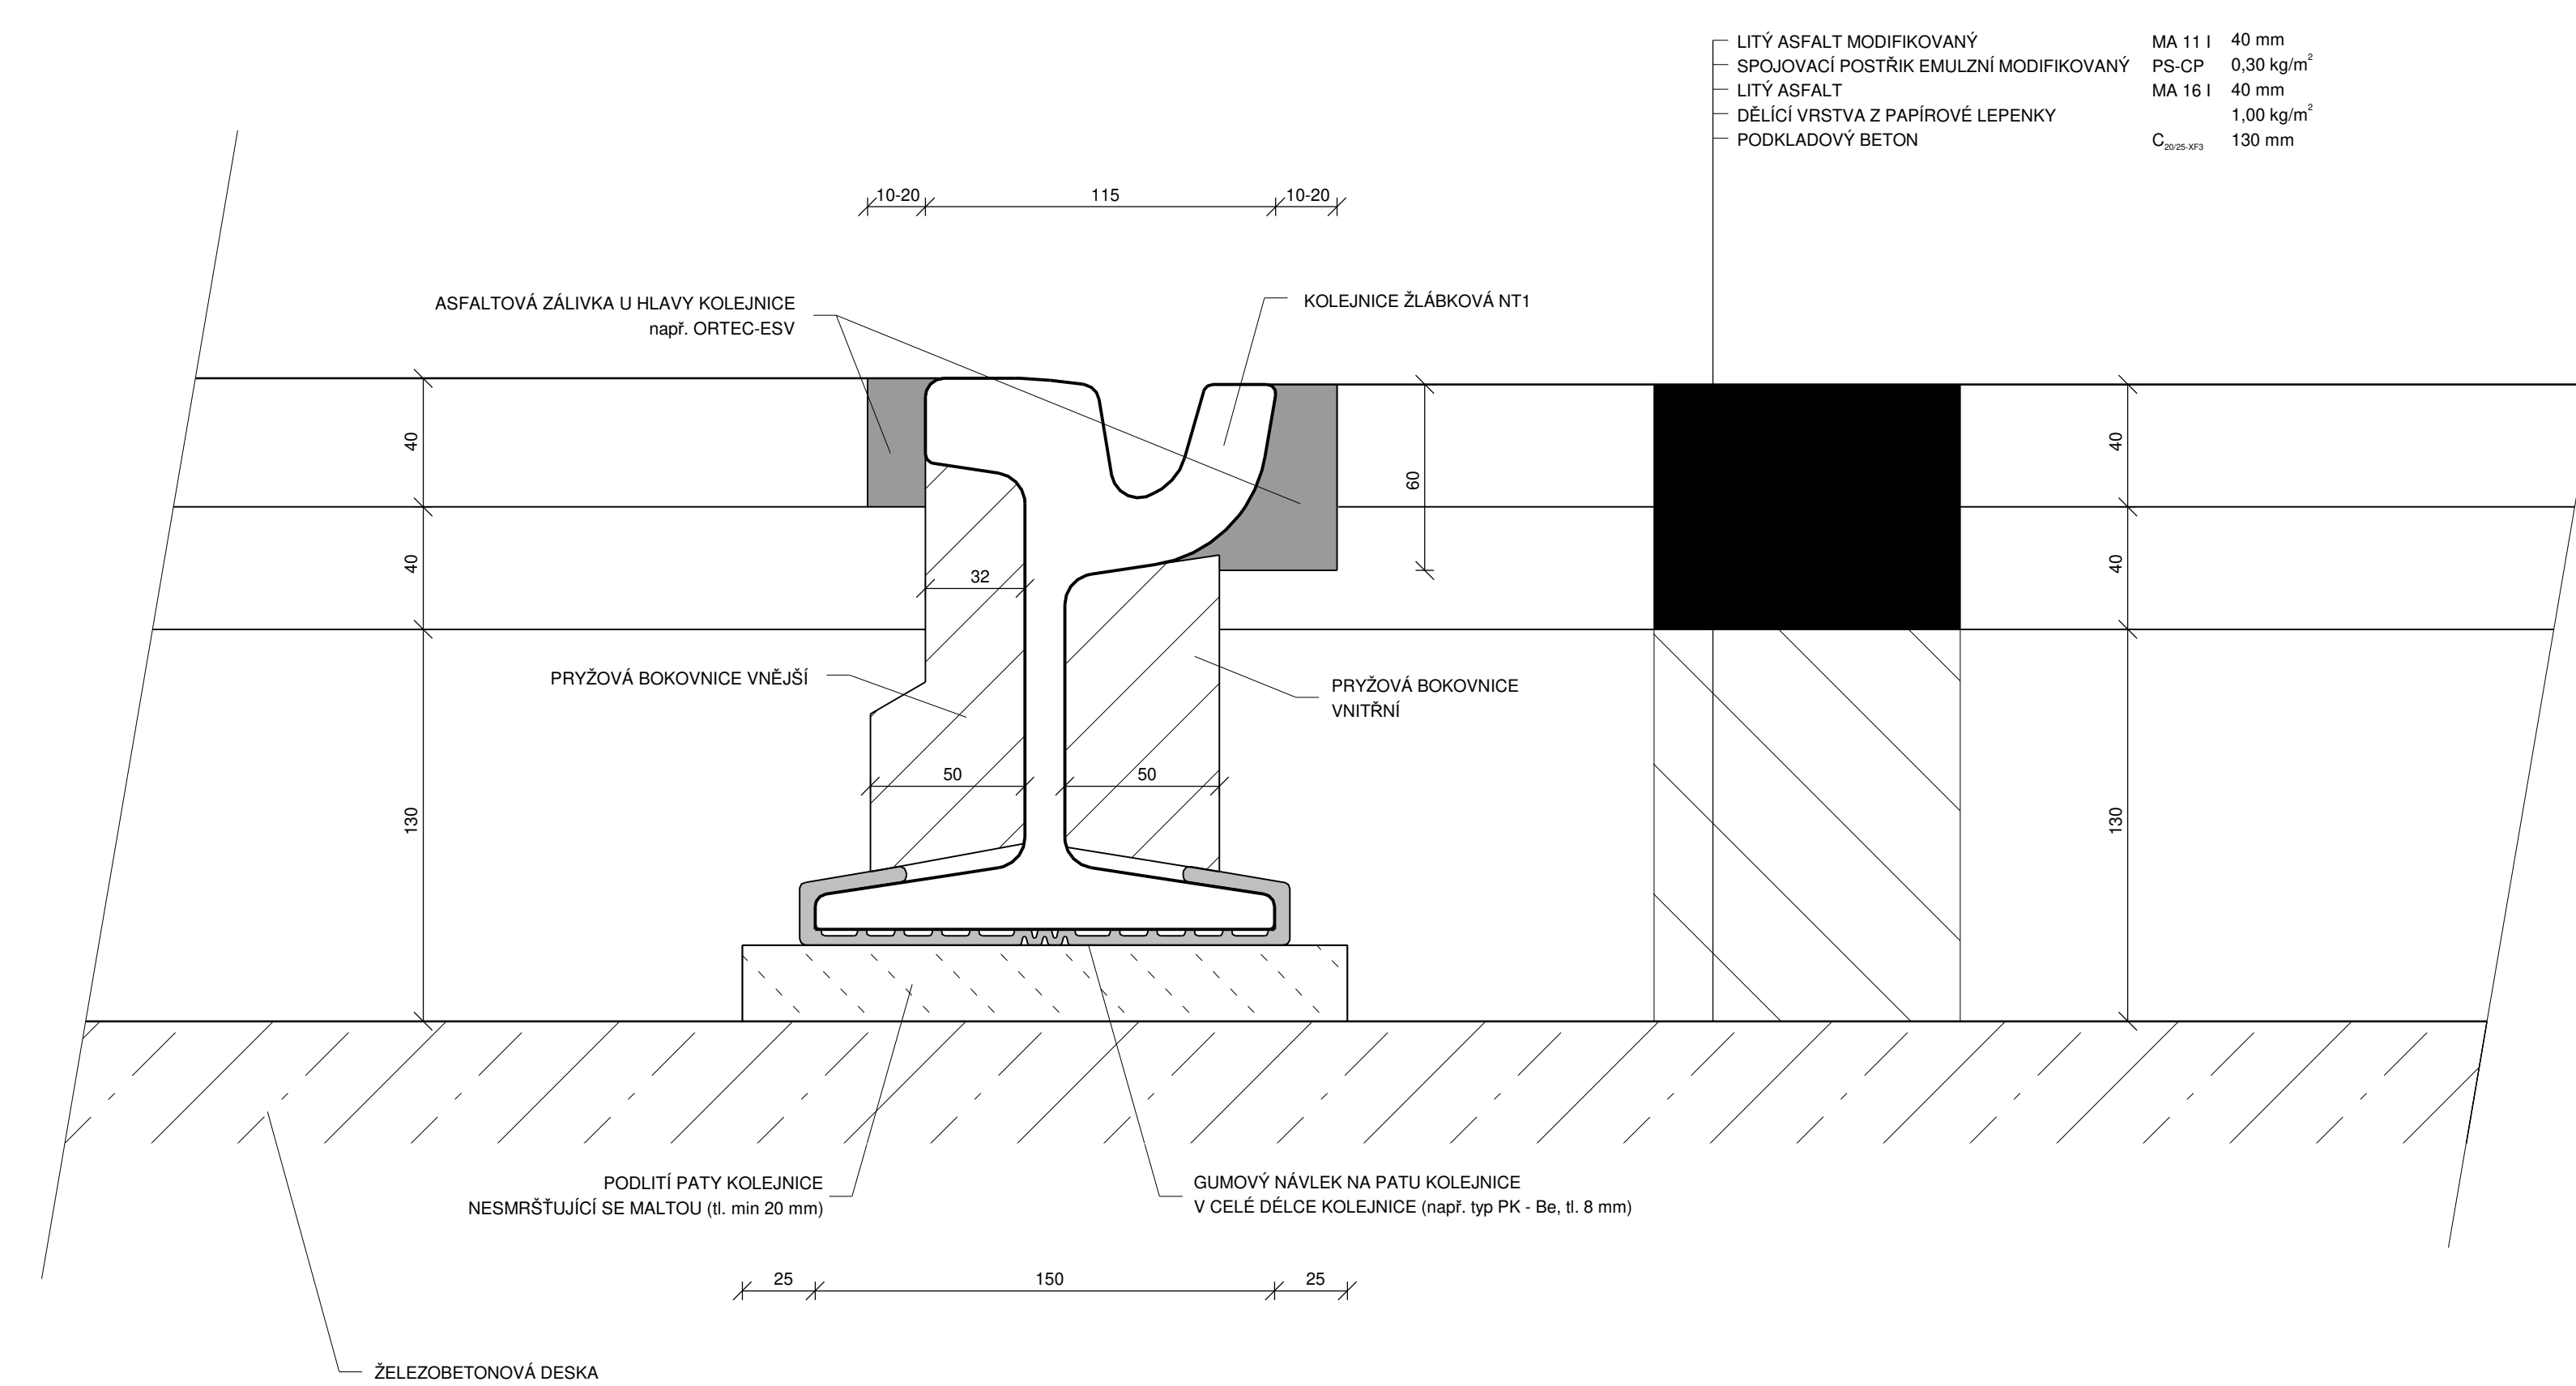

DETAIL KOLEJNICE S49 NA BETONOVÉ DESCE S ASFALTOVÝM KRYTEM

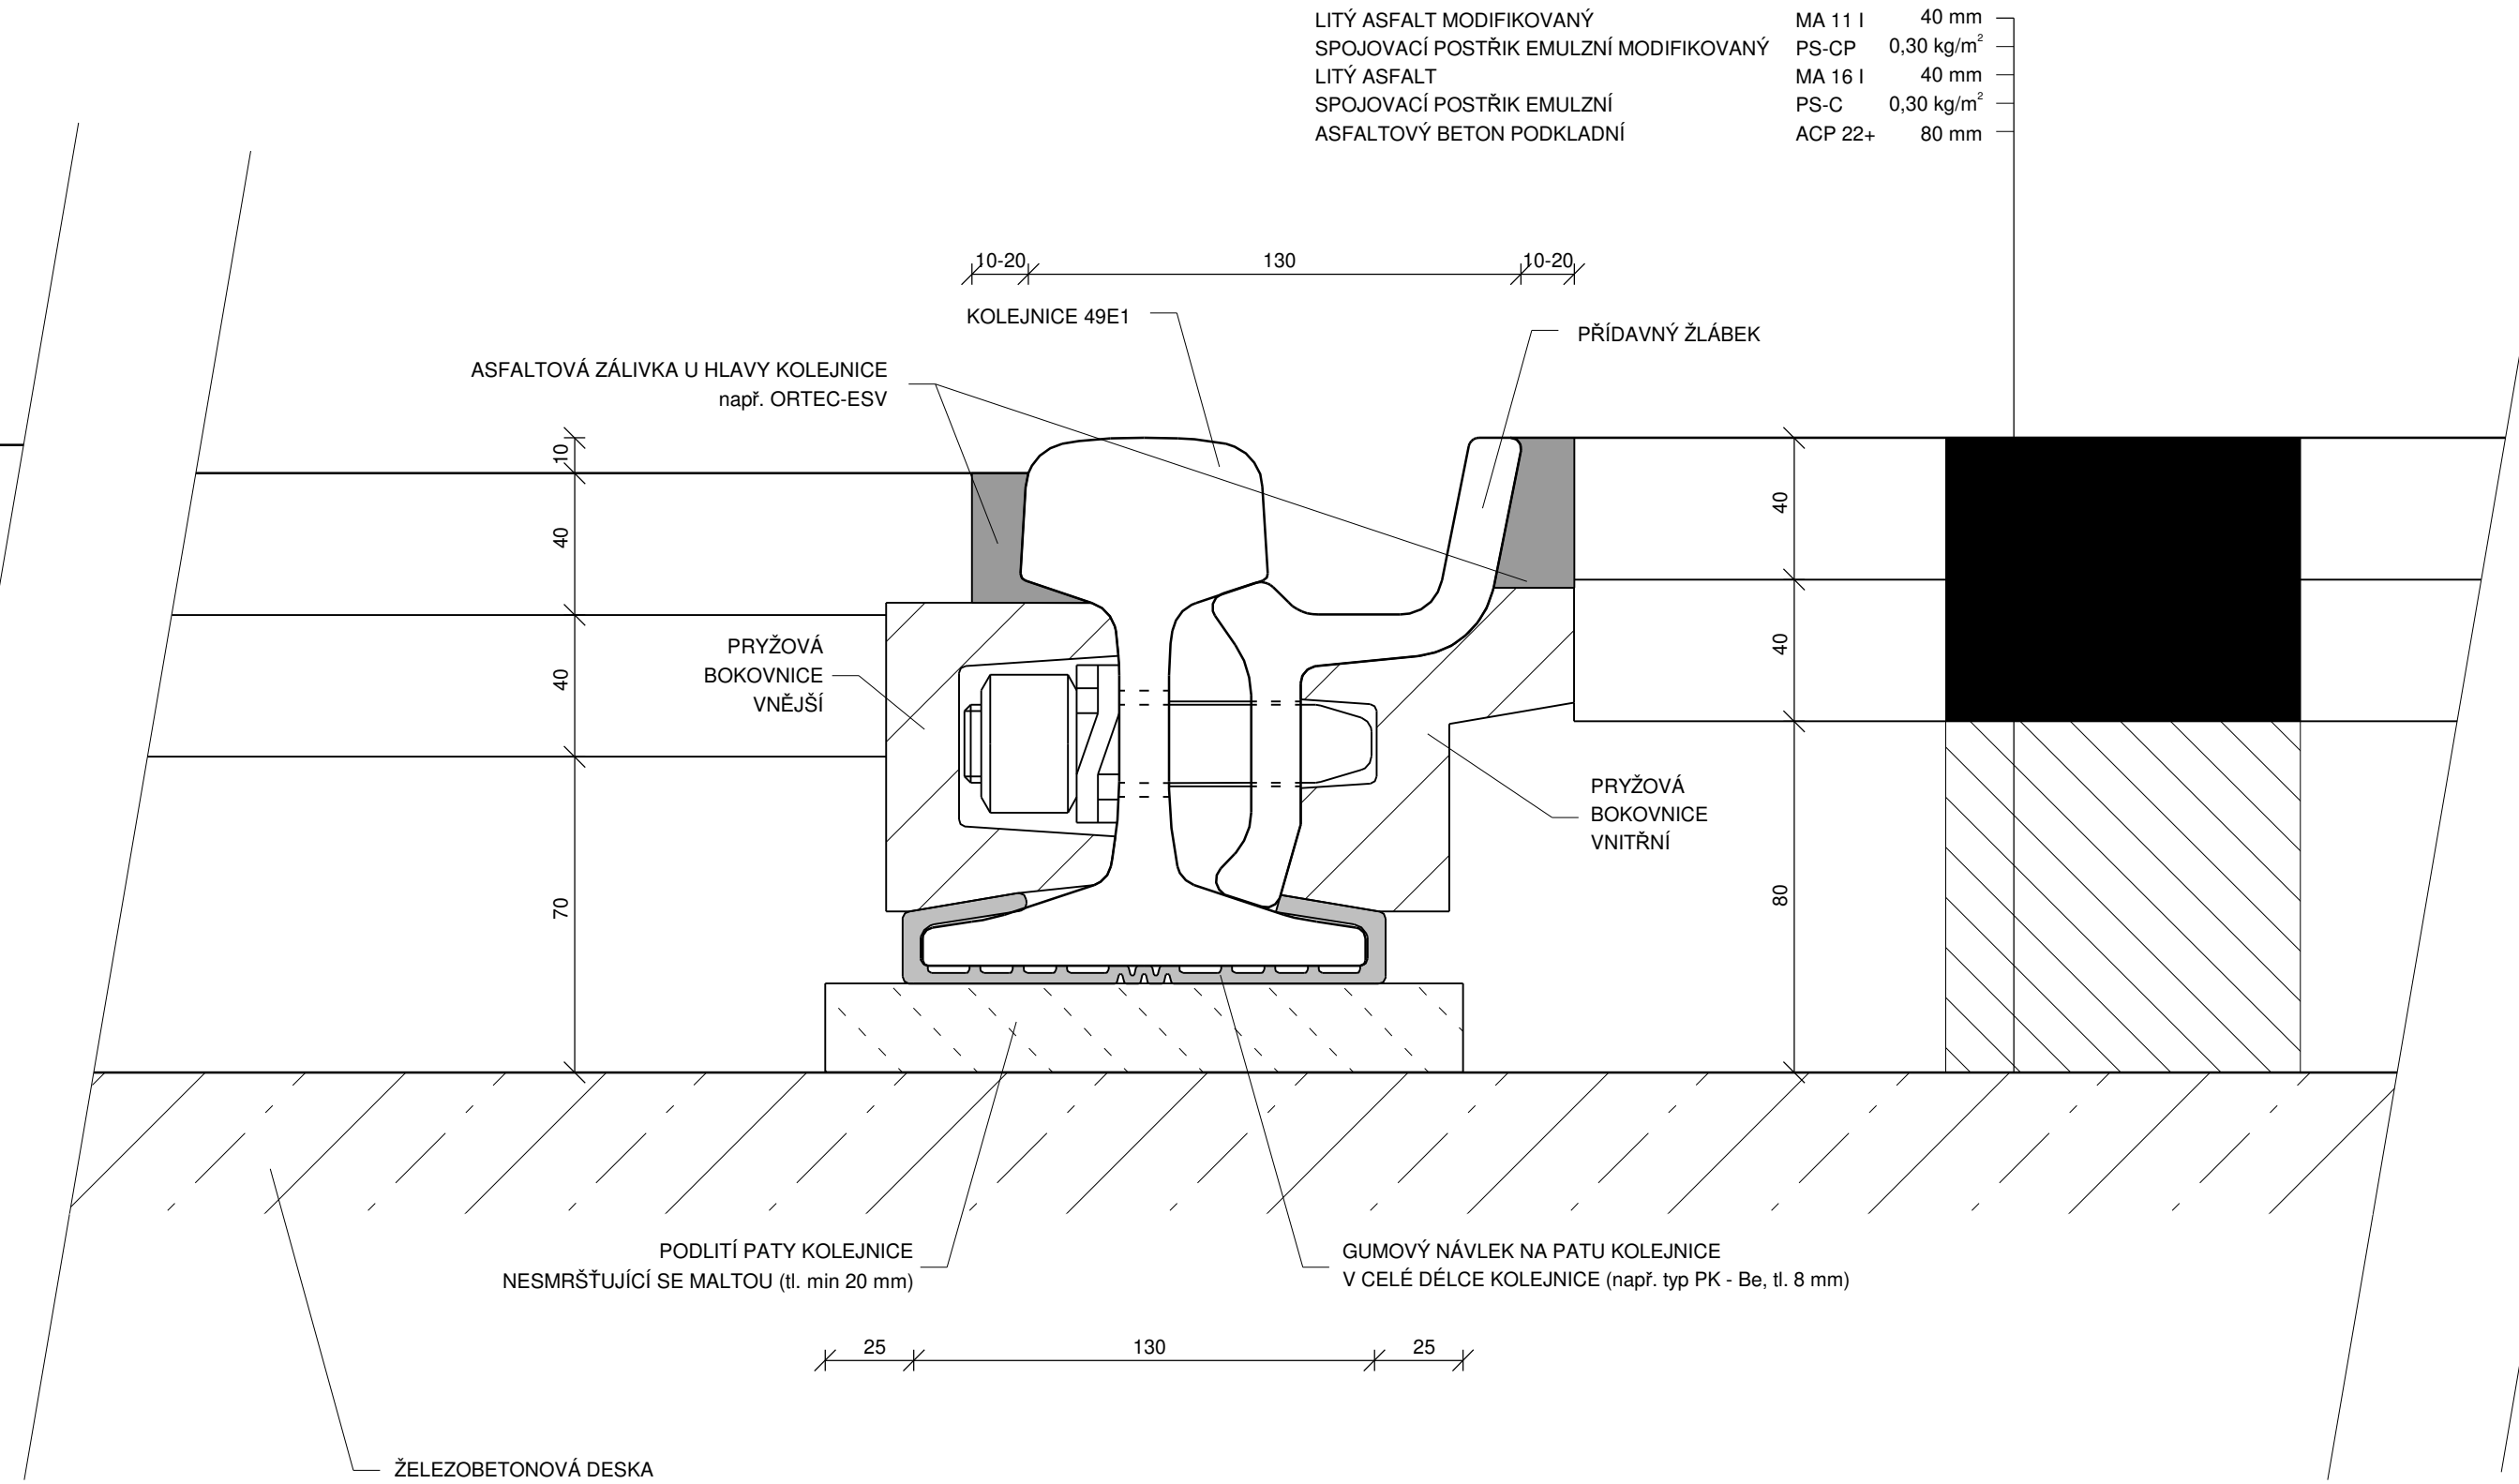

DETAIL KOLEJNICE S49 NA OCELOVÉM Y-PRAŽCI S ASFALTOVÝM KRYTEM

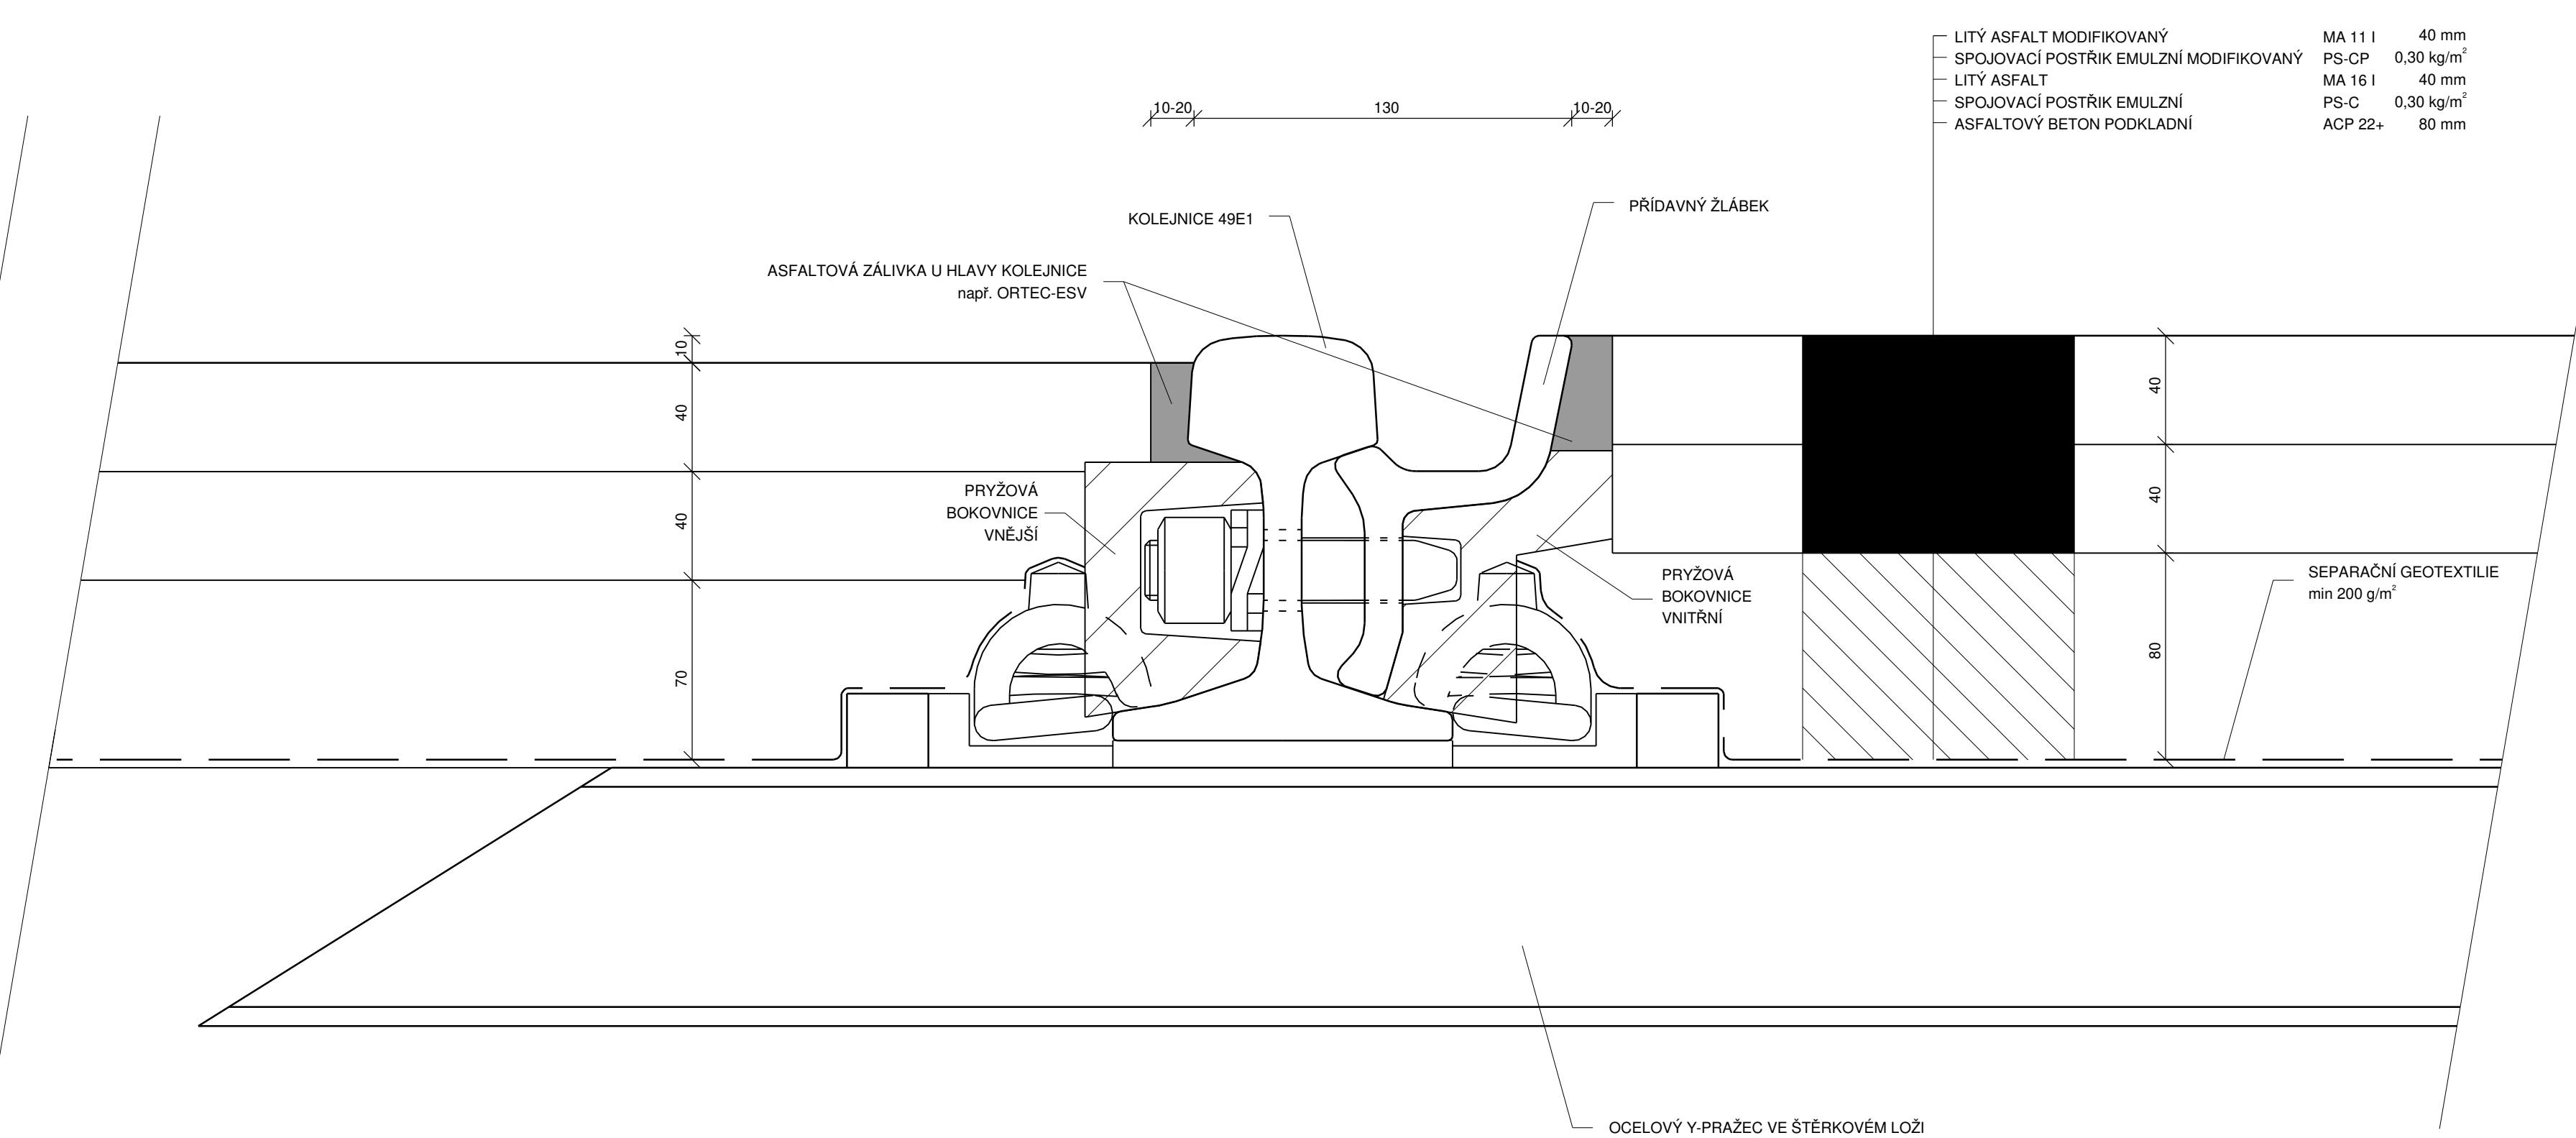

**DOPRAVNÍ PODNIK MĚST
LIBERCE A JABLONCE NAD NISOU, a.s.**

Mrštíkova 3
461 71 Liberec III

Valbek, spol. s r.o.
Vaňurova 505/17
460 02 Liberec 3

HIP:
ING. T. LŽIČAŘ

Vypracoval	L. BARANOVSKÝ, DIS.	Zak. číslo	20-LI11-005	
Zodp. projektant	ING. T. LŽIČAŘ	Datum	02/2021	
Tech. kontrola	ING. J. HEJRAL	Stupeň	DZS	
Akce	ZMĚNA ROZCHODU KOLEJÍ TT LIBEREC – JABLONEC NAD NISOU, ÚSEK U LOMU – VRATISLAVICE, VÝHYBNA		Počet formátů	6 x A4
		Měřítko	1 : 2	
		Č. přílohy	Paré	

Zhotovitel:
Valbek, spol. s r.o.
Vaňurova 505/17
460 02 Liberec 3

Příloha

DETAILY č.2

6.2