# C.5.2 ZÁKRES DO MAPY KN č. 2, PLOCHY PODLÉHAJÍCÍ ÚŘ, M 1:500

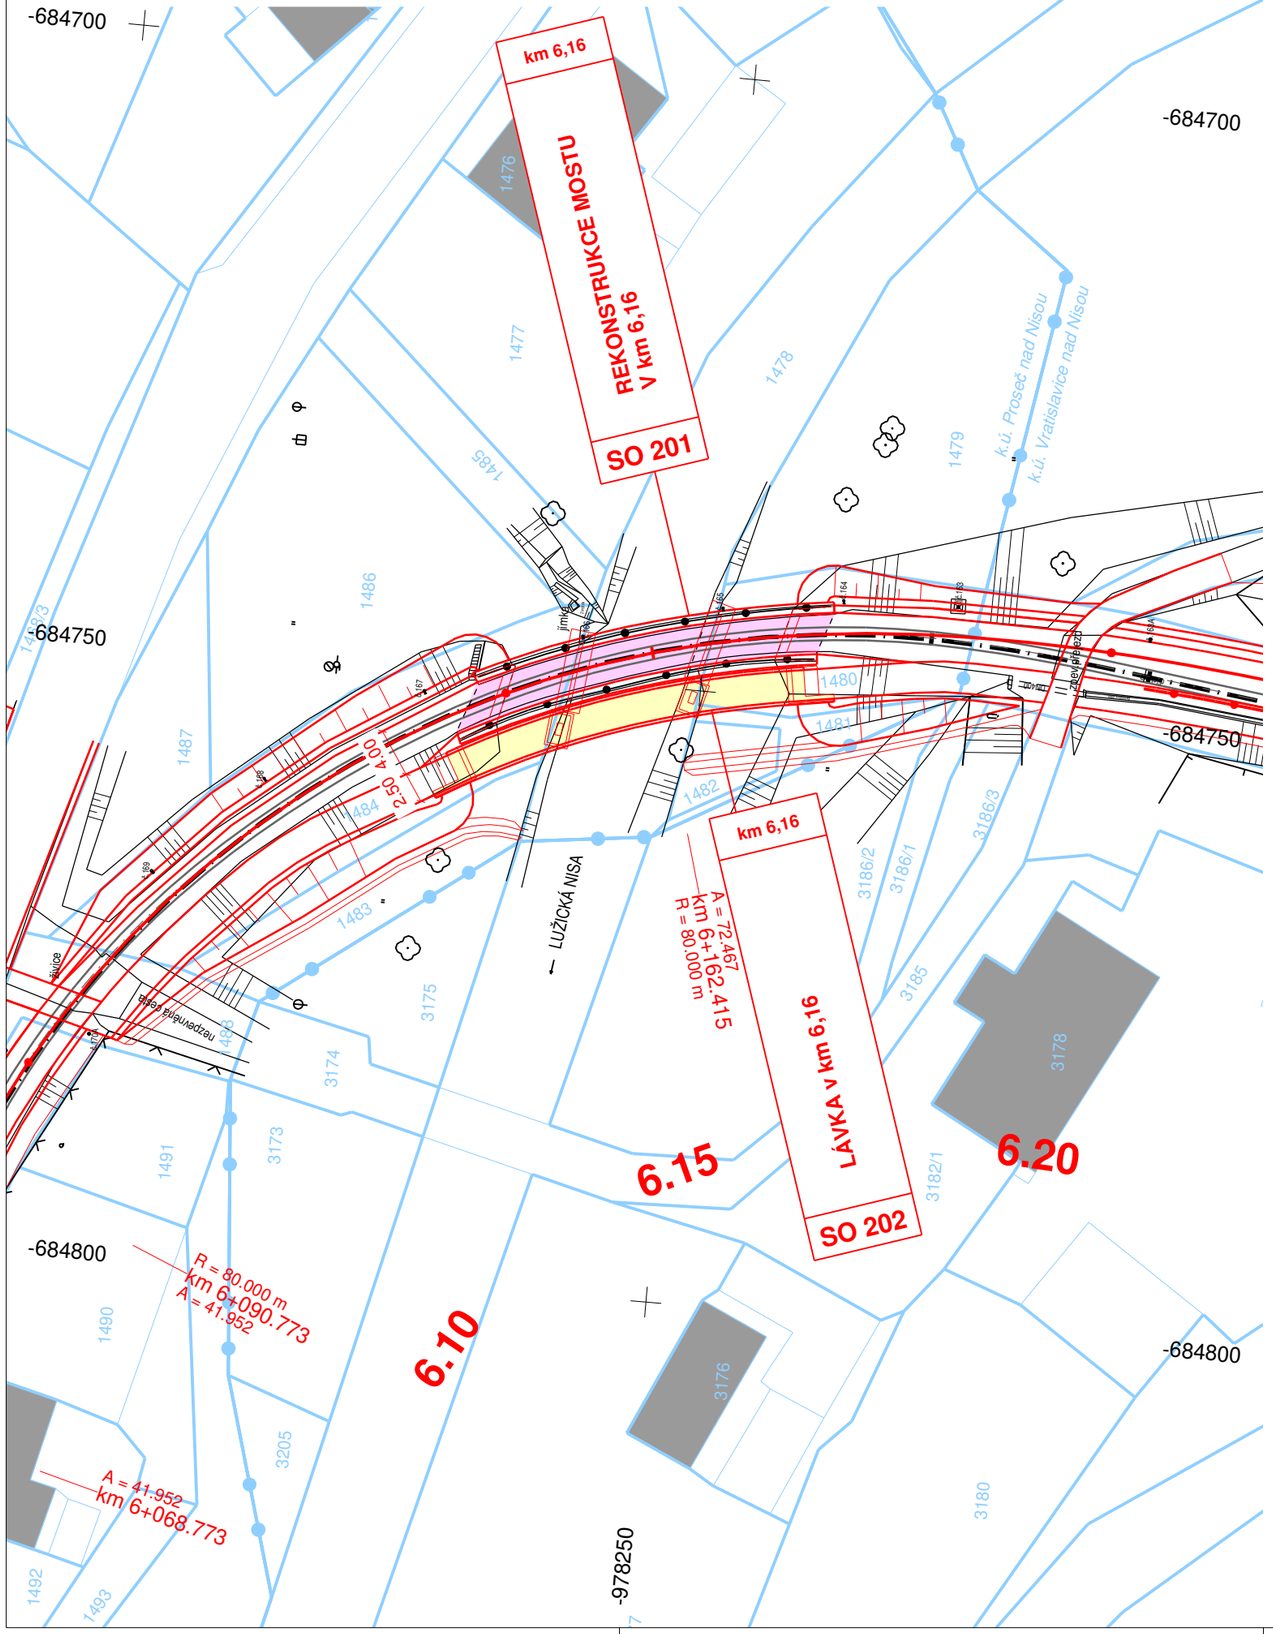


## LEGENDA:

PLOCHY:

- TĚLESO TRAMVAJOVÉ TRATĚ
- VOZOVKA - ASFALTOVÝ KRYT
- CHODNÍKY
- OPEVNĚNÍ SVAHU
- SVAHY NÁSYPU
- SVAHY VÝKOPU

Souřadnicový systém: S-JTSK
Výškový systém : Bpv

**C.5** Zákres do mapy KN - plochy podléhající ÚŘ

**Objednatel:**

**DOPRAVNÍ PODNIK MĚST LIBERCE A JABLONCE NAD NISOU, a.s.**
Mrštíkova 3
461 71 Liberec III

**Zhotovitel:**

**Valbek, spol. s r.o.**
Vaňurova 505/17
460 02 Liberec 3

**HIP:**
ING. J. HEJRAL

| | | | | |
|---|---|---|---|---|
| **Vypracoval** | L. BARANOVSKÝ, DiS. | | **Zak. číslo** | **15-LI31-026** |
| **Zodp. projektant** | ING. T. LŽIČAŘ | | **Datum** | **02/2017** |
| **Tech. kontrola** | ING. J. HEJRAL | | **Stupeň** | **DÚR** |
| **Akce** | **REKONSTRUKCE ČTYŘ ÚSEKŮ TRAMVAJOVÉ TRATI LIBEREC – JABLONEC N. N. ÚSEK KYSELKA – PROSEČ N. N., ŠKOLA, ETAPA 3** | | **Počet formátů** | **2 x A4** |
| | | | **Měřítko** | **1 : 500** |
| | | | **Č. přílohy** | **Paré** |
| **Zhotovitel:** Valbek, spol. s r.o. Vaňurova 505/17 460 07 Liberec 3 | **Příloha** ZÁKRES DO MAPY KN č. 2 SO 201, 202 | | **200.2** | |