


D.2 CHARAKTERISTICKÝ PŘÍČNÝ ŘEZ, M 1:100

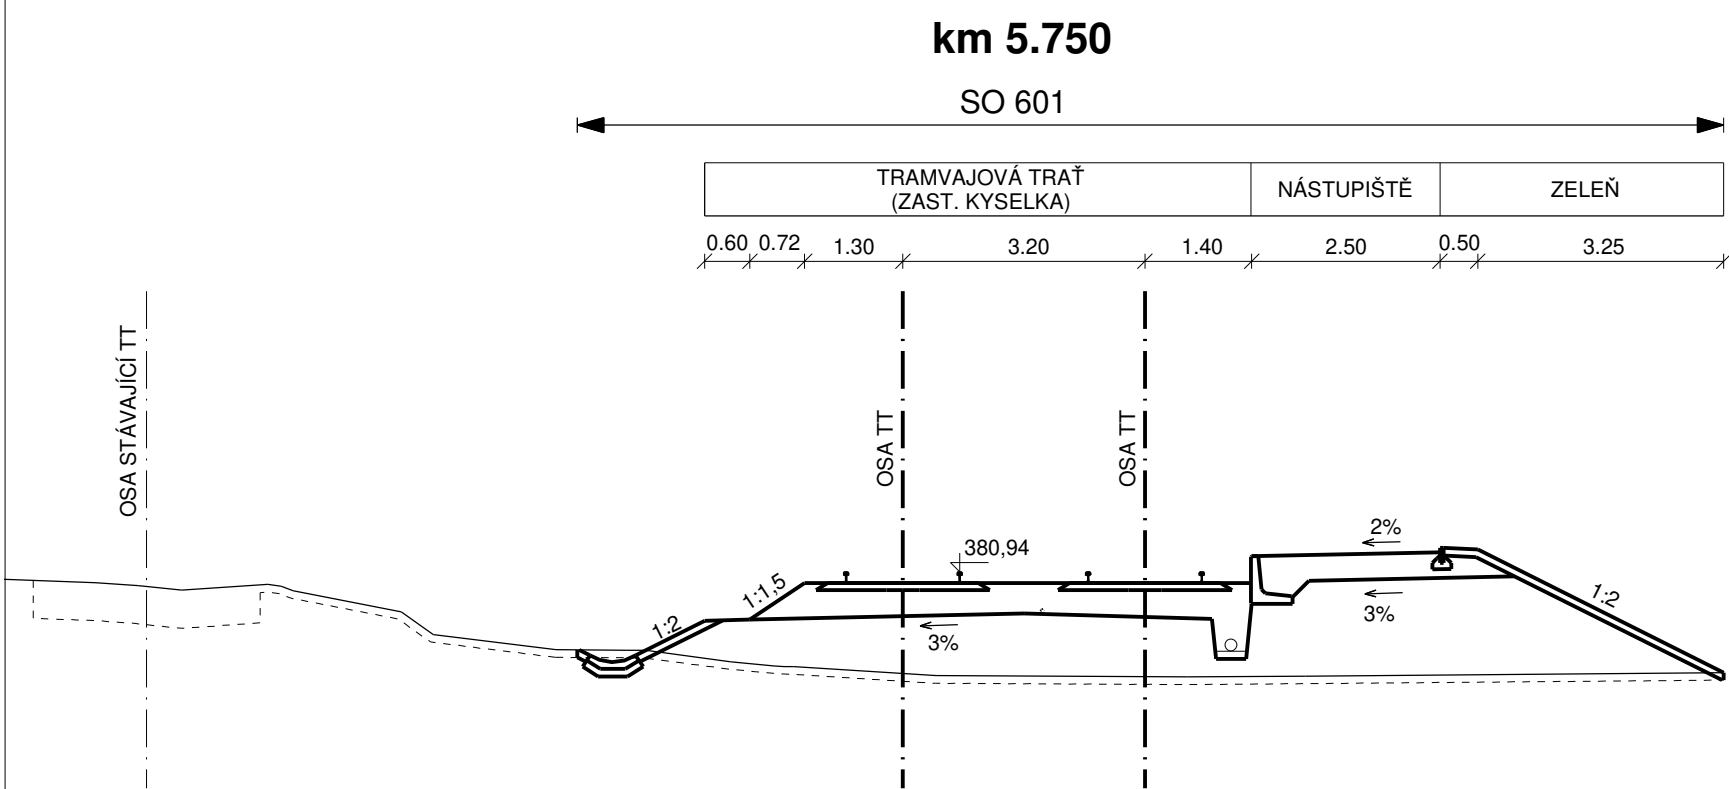

Výškový systém: Bpv

D.2 Charakteristický příčný řez

Objednatel:



**DOPRAVNÍ PODNIK MĚST
LIBERCE A JABLONCE NAD NISOU, a.s.**

Mrštíkova 3
461 71 Liberec III

Zhotovitel:



Valbek, spol. s r.o.

Vaňurova 505/17
460 02 Liberec 3

HIP:

ING. J. HEJRAL

| | | | | | |
|---|---|----------------|--|---------------|-------------|
|  | Vypracoval | P. DVORSKÝ | | Zak. číslo | 15-LI31-026 |
| | Zodp. projektant | ING. T. LŽIČAŘ | | Datum | 02/2017 |
| | Tech. kontrola | ING. J. HEJRAL | | Stupeň | DÚR |
| | Akce REKONSTRUKCE ČTYŘ ÚSEKŮ TRAMVAJOVÉ TRATI LIBEREC – JABLONEC N. N. ÚSEK KYSELKA – PROSEČ N. N., ŠKOLA, ETAPA 2 | | | Počet formátů | 3 x A4 |
| | | | | Měřítko | 1 : 100 |
| Zhotovitel: Valbek, spol. s r.o. Vaňurova 505/17 460 07 Liberec 3 | Příloha CHARAKTERISTICKÝ PŘÍČNÝ ŘEZ | | | Č. přílohy | Paré |
| | | | | | |
| | | | | D.2 | |