
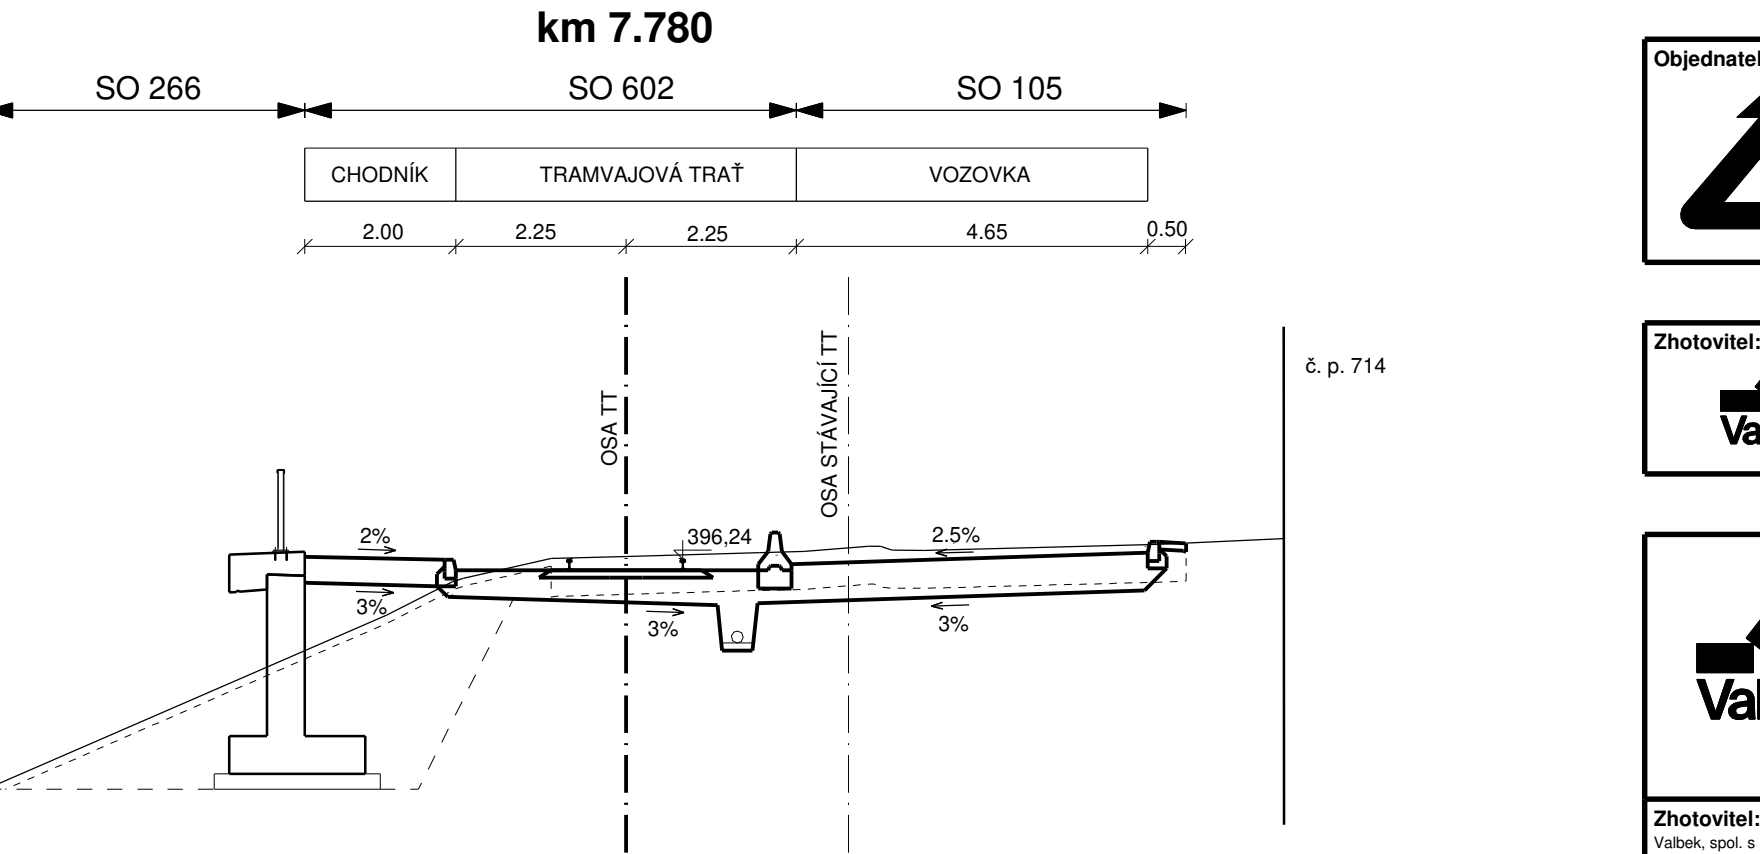
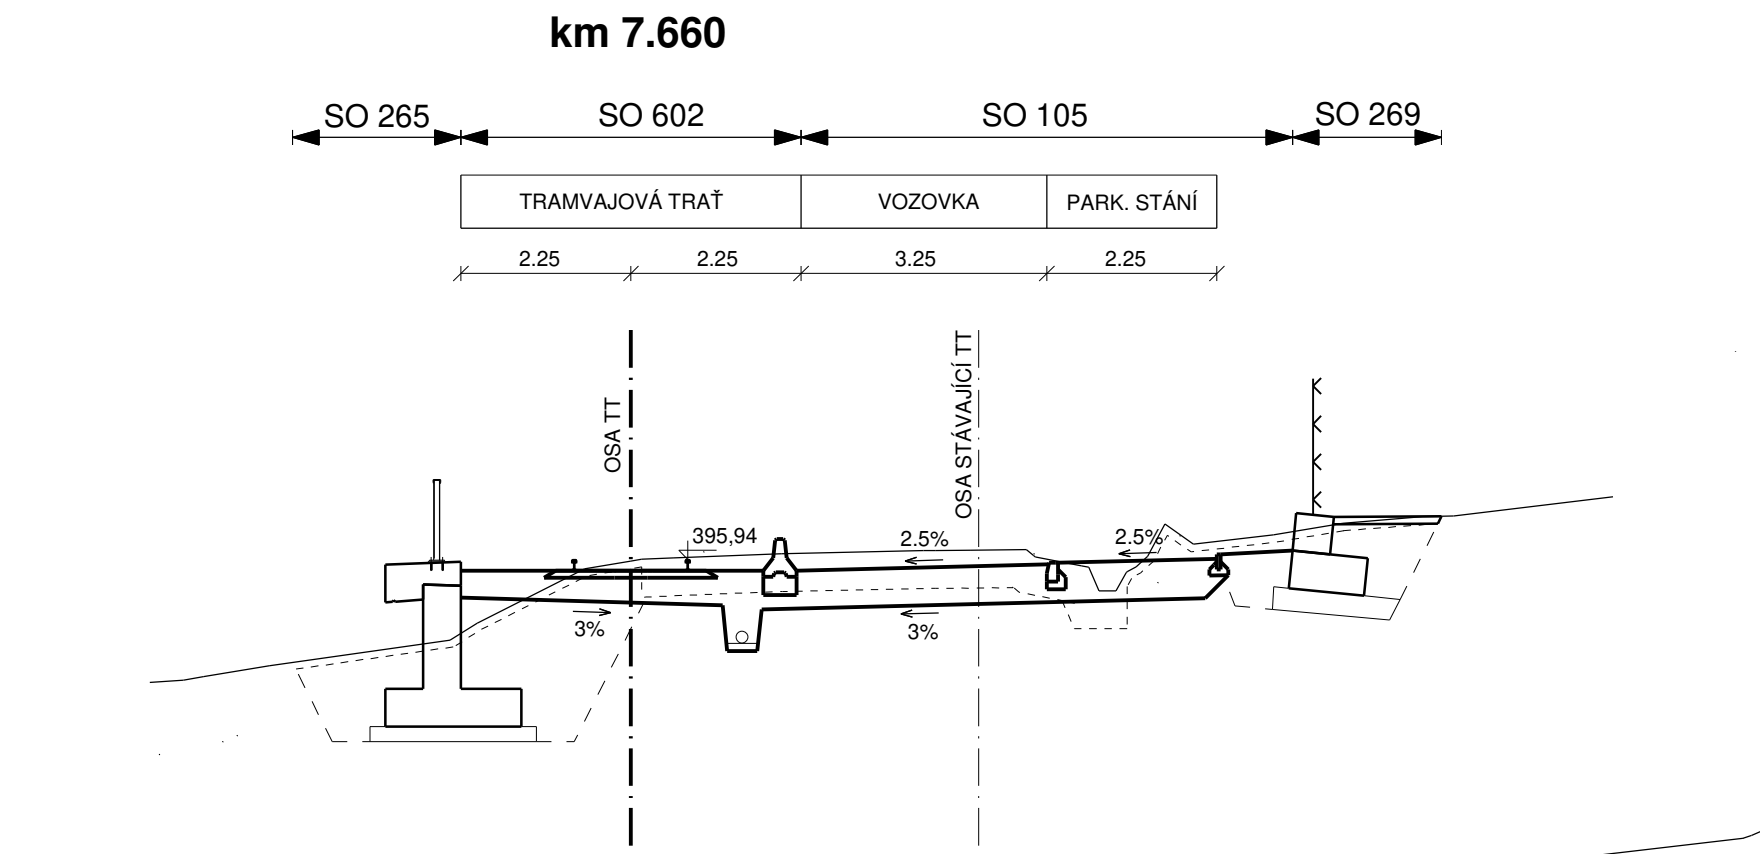
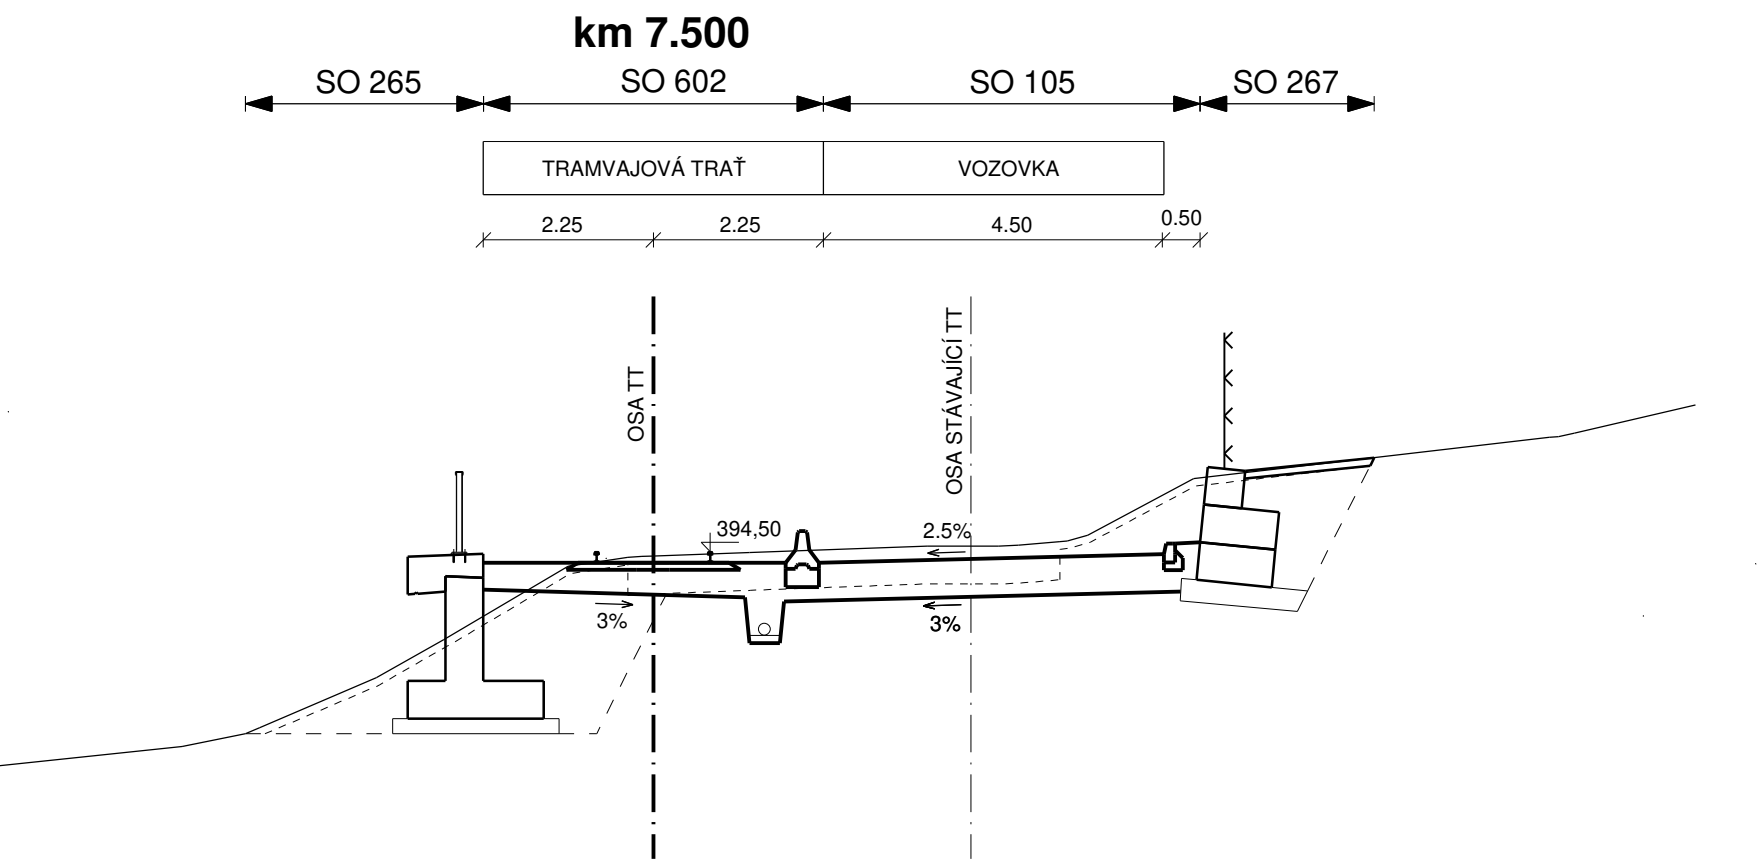
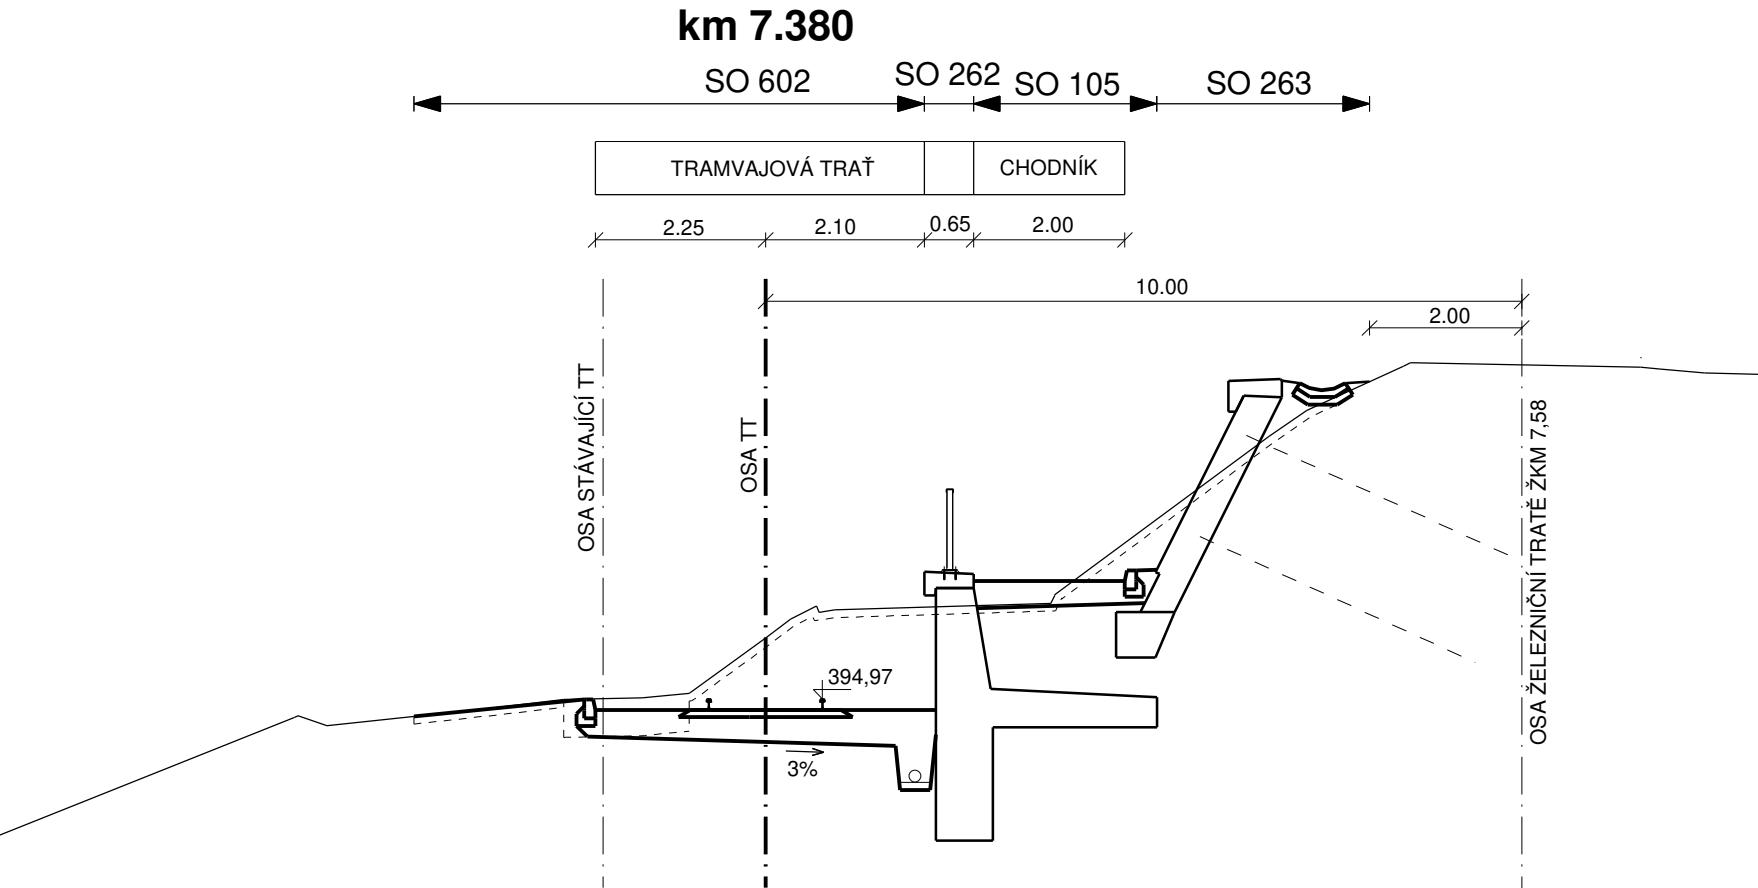
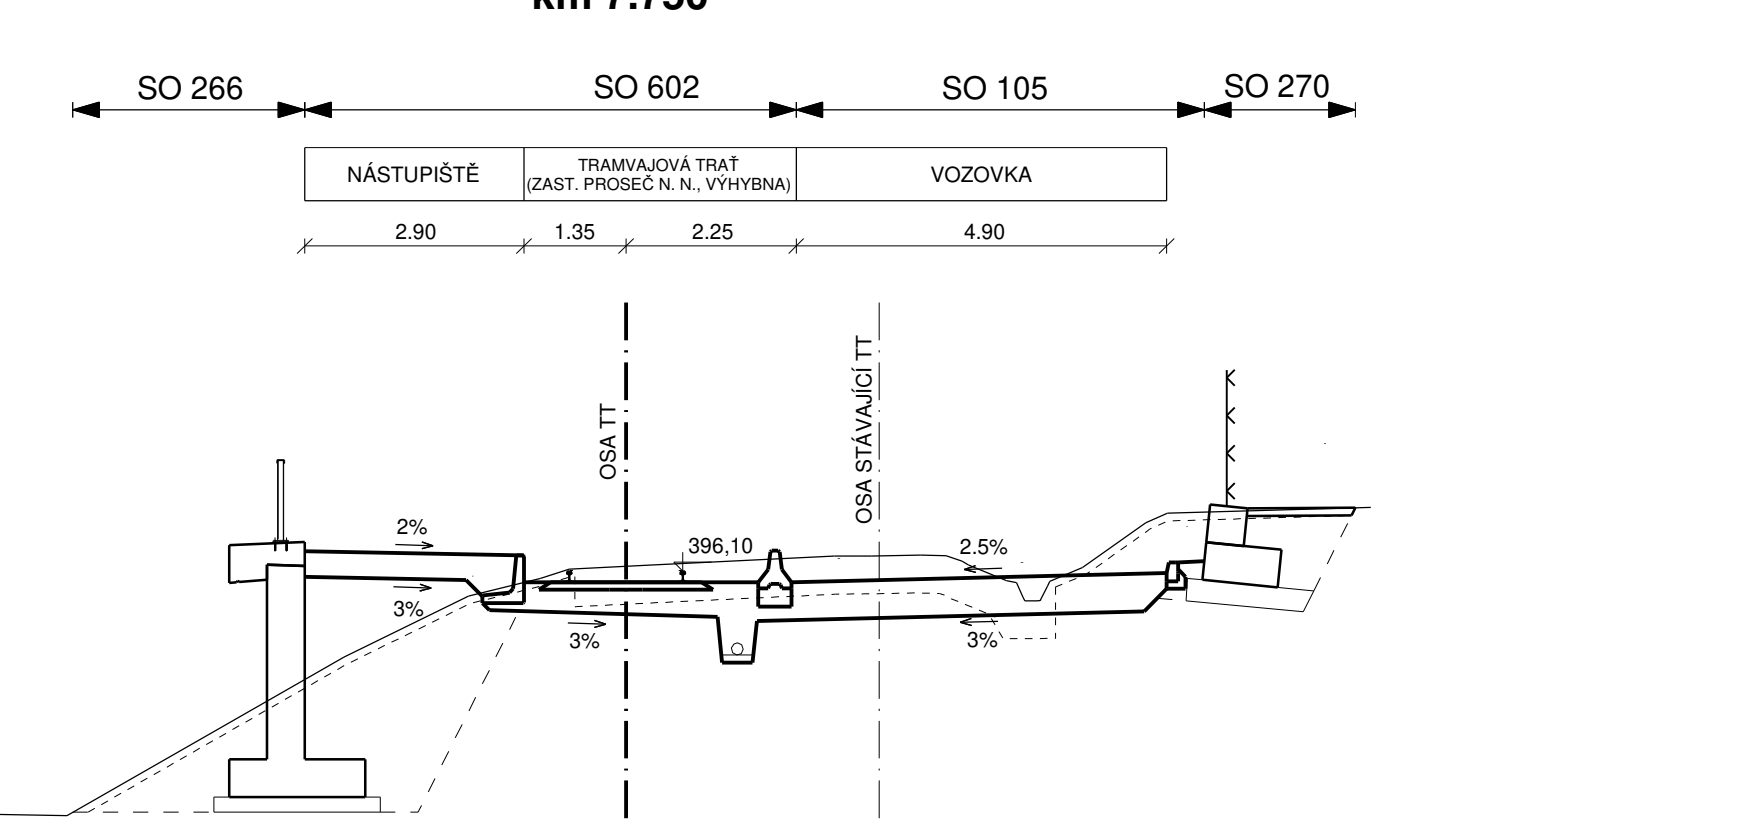
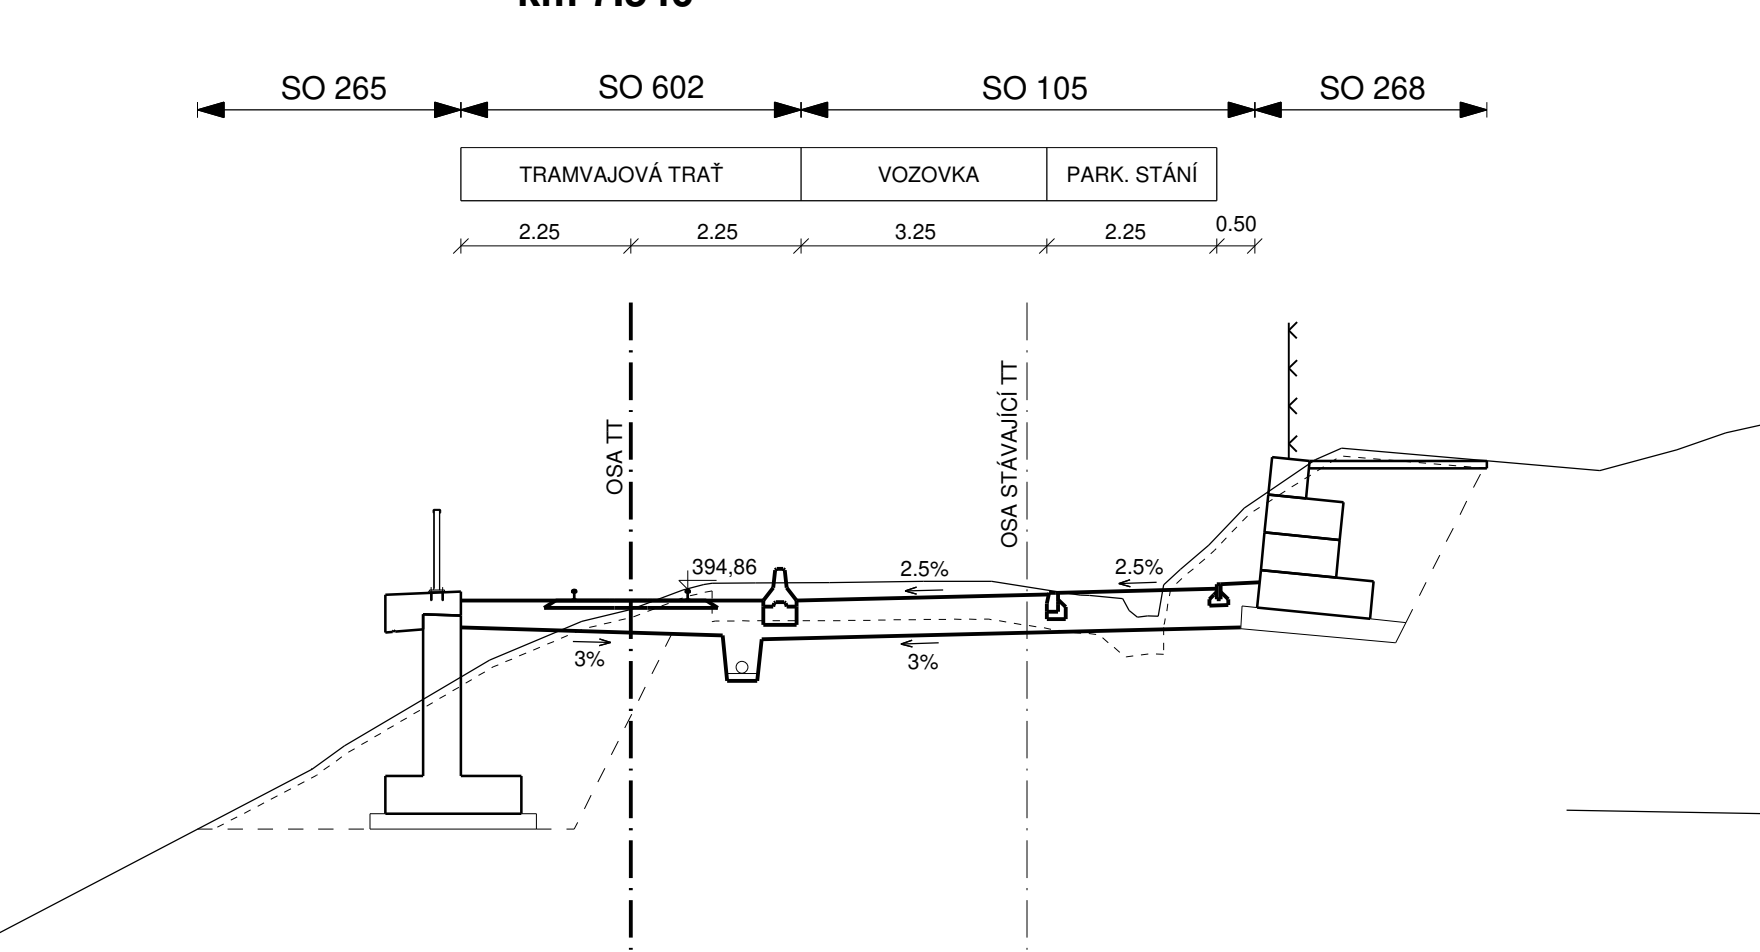
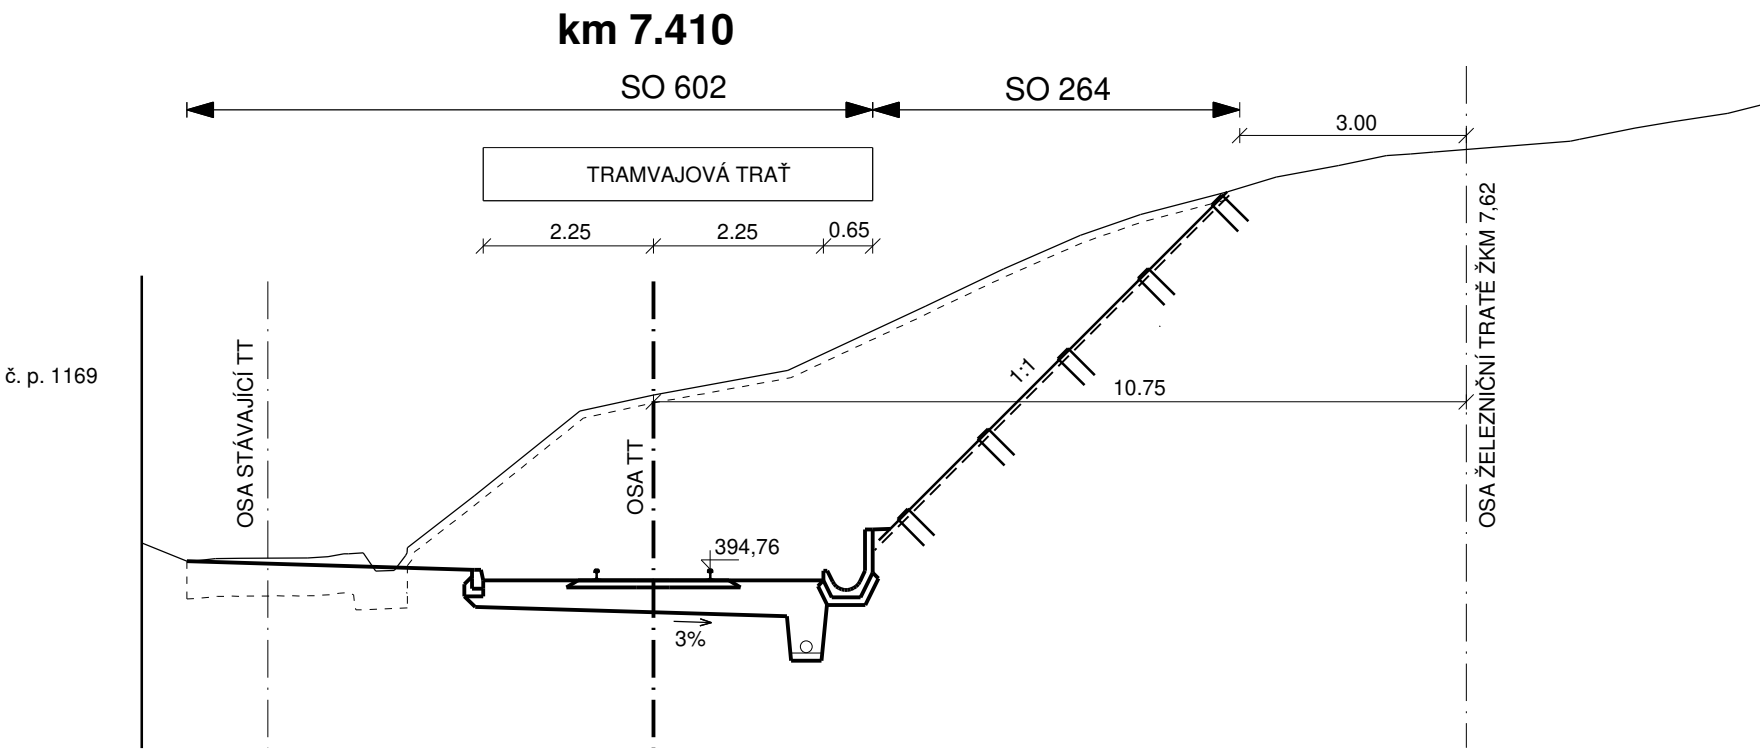


D.2.2 CHARAKTERISTICKÉ PŘÍČNÉ ŘEZY č. 2, M 1:100

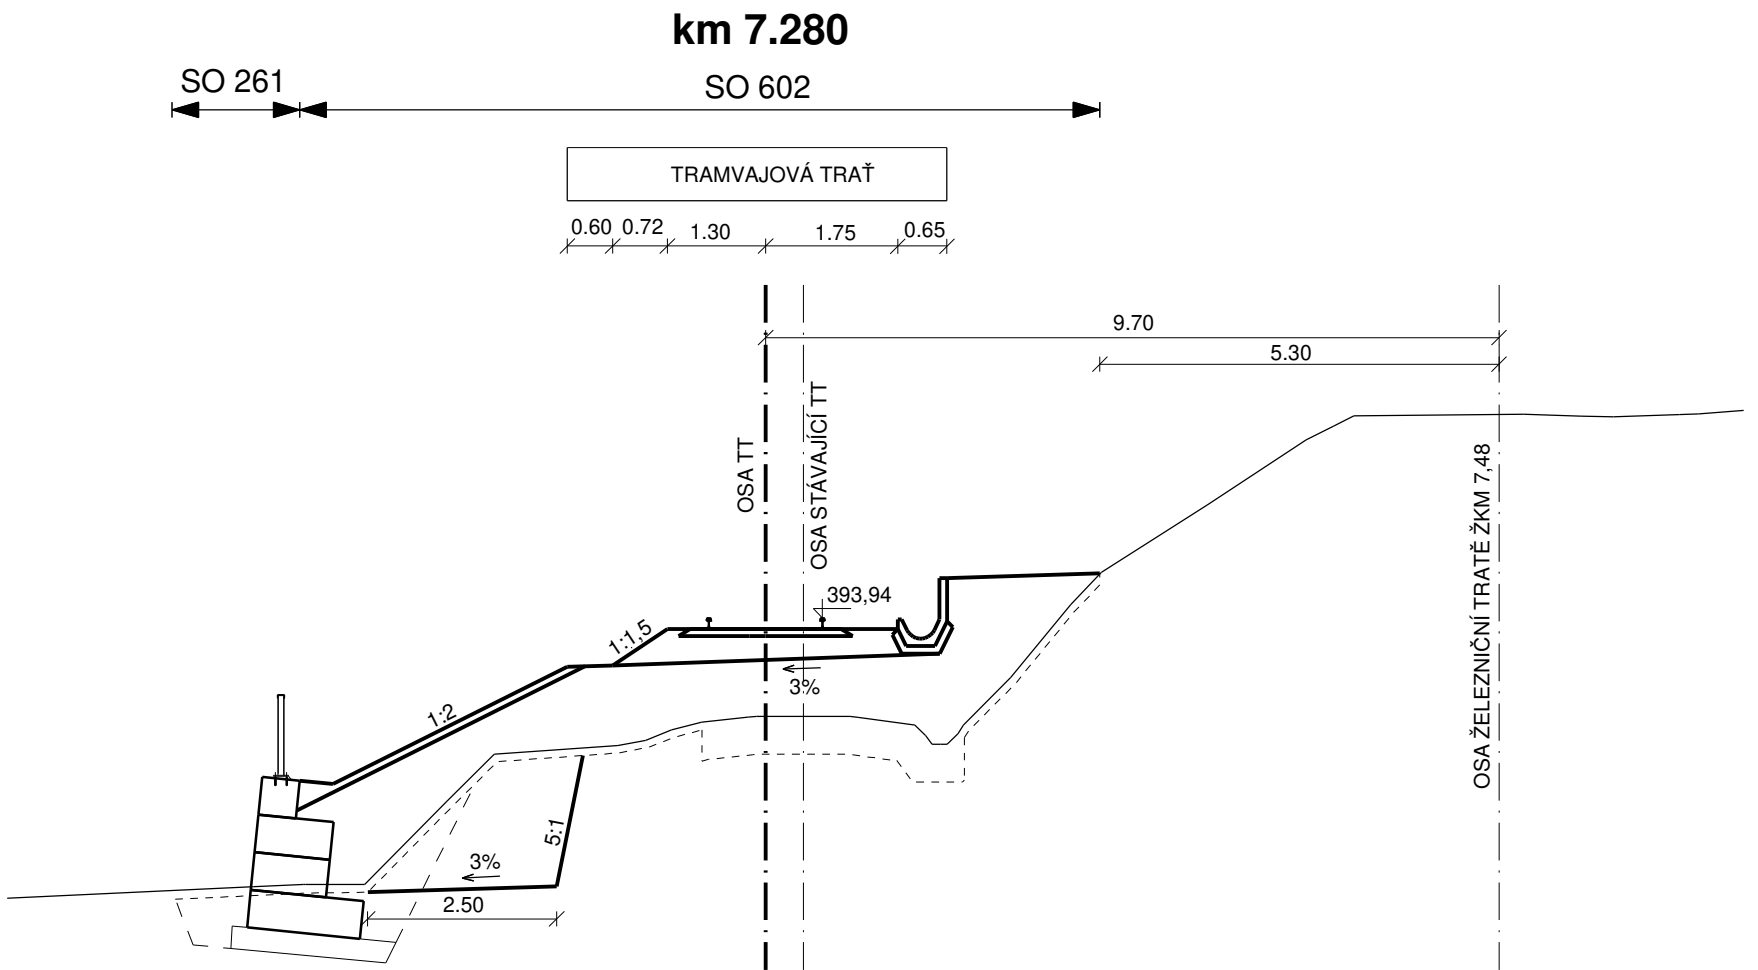

Výškový systém: Bpv

D.2 Charakteristické příčné řezy

Objednatel:

**DOPRAVNÍ PODNIK MĚST LIBERCE A JABLONCE NAD NISOU, a.s.**

Mrštíkova 3  
461 71 Liberec III

Zhotovitel:

**Valbek, spol. s r.o.**  
Vaňurova 505/17  
460 02 Liberec 3

HIP:

ING. J. HEJRAL

	Vypracoval	P. DVORSKÝ	Zak. číslo	15-LI31-026
	Zodp. projektant	ING. T. LŽIČAŘ	Datum	02/2017
	Tech. kontrola	ING. J. HEJRAL	Stupeň	DÚR
	Akce  REKONSTRUKCE ČTYŘ ÚSEKŮ TRAMVAJOVÉ TRATI LIBEREC – JABLONEC N. N. ÚSEK PROSEČ N. N., ŠKOLA – PROSEČ N. N., VÝHYBNA		Počet formátů	6 x A4
Měřítko			1 : 100	
Č. přílohy			Paré	
Zhotovitel: Valbek, spol. s r.o. Vaňurova 505/17 460 02 Liberec 3	Příloha  CHARAKTERISTICKÉ PŘÍČNÉ ŘEZY č. 2		D.2.2	