D.1.2 PODÉLNÝ PROFIL č. 2, M 1:1000/100

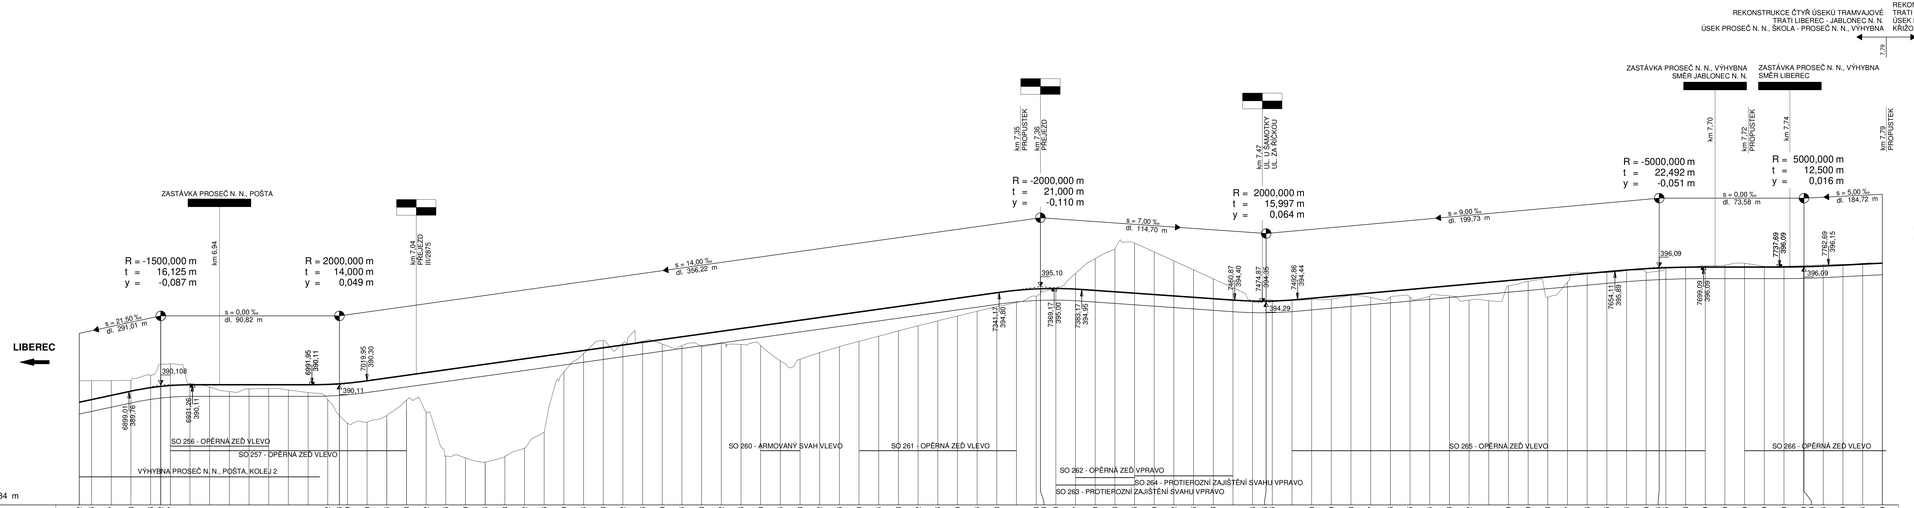

Výškový systém: Bpv

D.1 Podélný profil

Objednatel:
DOPRAVNÍ PODNIK MĚST LIBERCE A JABLONCE NAD NISOU, a.s.
Mrštíkova 3
461 71 Liberec III

Zhotovitel:
Valbek, spol. s r.o.
Vařurova 505/17
460 02 Liberec 3

HIP:
ING. J. HEJRAL

Vypracoval	P. DVORSKÝ			Zak. číslo	15-LI31-026
Zodp. projektant	ING. T. LŽIČAŘ			Datum	02/2017
Tech. kontrola	ING. J. HEJRAL			Stupeň	DUR
Akce	REKONSTRUKCE ČTYŘ ÚSEKŮ TRAMVAJOVÉ TRATI LIBEREC – JABLONEC N. N. ÚSEK PROSEČ N. N., ŠKOLA – PROSEČ N. N., VÝHYBNA			Počet formátů	14 x A4
				Měřítko	1 : 1 000/100
				Č. přílohy	Para
Zhotovitel: Valbek, spol. s r.o. Vařurova 505/17 460 07 Liberec 3	Příloha: PODÉLNÝ PROFIL č. 2			D.1.2	