



D.1 PODÉLNÝ PROFIL, M 1:1000/100

REKONSTRUKCE ČTYŘ ÚSEKŮ TRAMVAJOVÉ TRATI LIBEREC - JABLONEC N. N.
ÚSEK PROSEČ N. N., ŠKOLA - PROSEČ N. N., VÝHYBNA

REKONSTRUKCE ČTYŘ ÚSEKŮ TRAMVAJOVÉ TRATI LIBEREC - JABLONEC N. N.
ÚSEK PROSEČ N. N., ŠKOLA - PROSEČ N. N., VÝHYBNA
KŘÍŽOVATKA U ŠAMOTKY X ZA ŘÍČKOU

REKONSTRUKCE ČTYŘ ÚSEKŮ TRAMVAJOVÉ TRATI LIBEREC - JABLONEC N. N.
ÚSEK PROSEČ N. N., ŠKOLA - PROSEČ N. N., VÝHYBNA
KŘÍŽOVATKA U ŠAMOTKY X ZA ŘÍČKOU

REKONSTRUKCE ČTYŘ ÚSEKŮ TRAMVAJOVÉ TRATI LIBEREC - JABLONEC N. N.
ÚSEK NOVÝ SVĚT - MĚNÍRNA

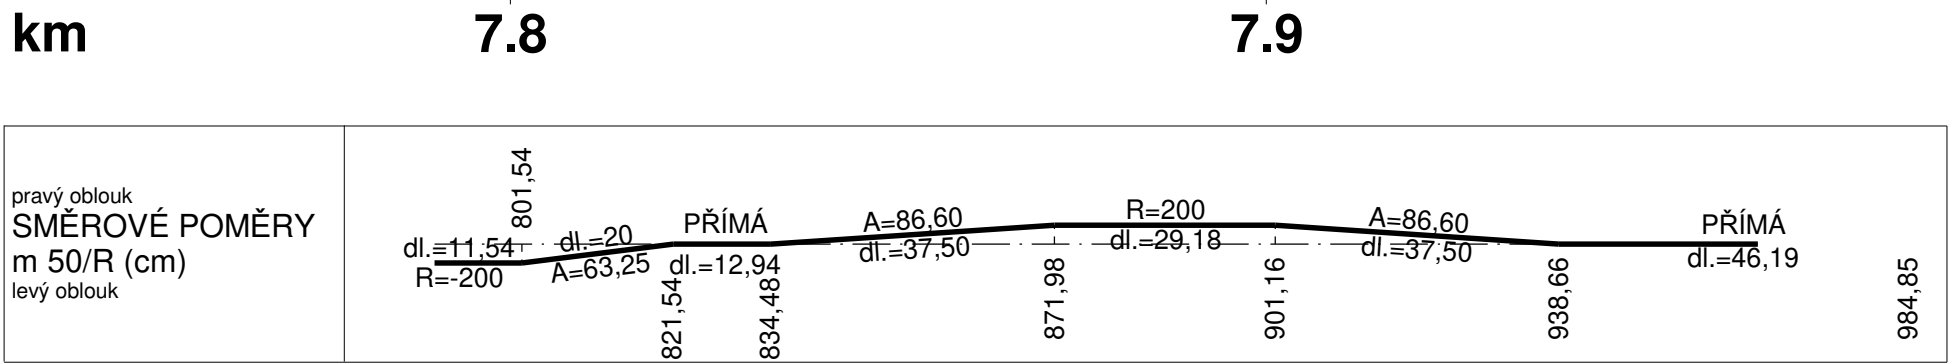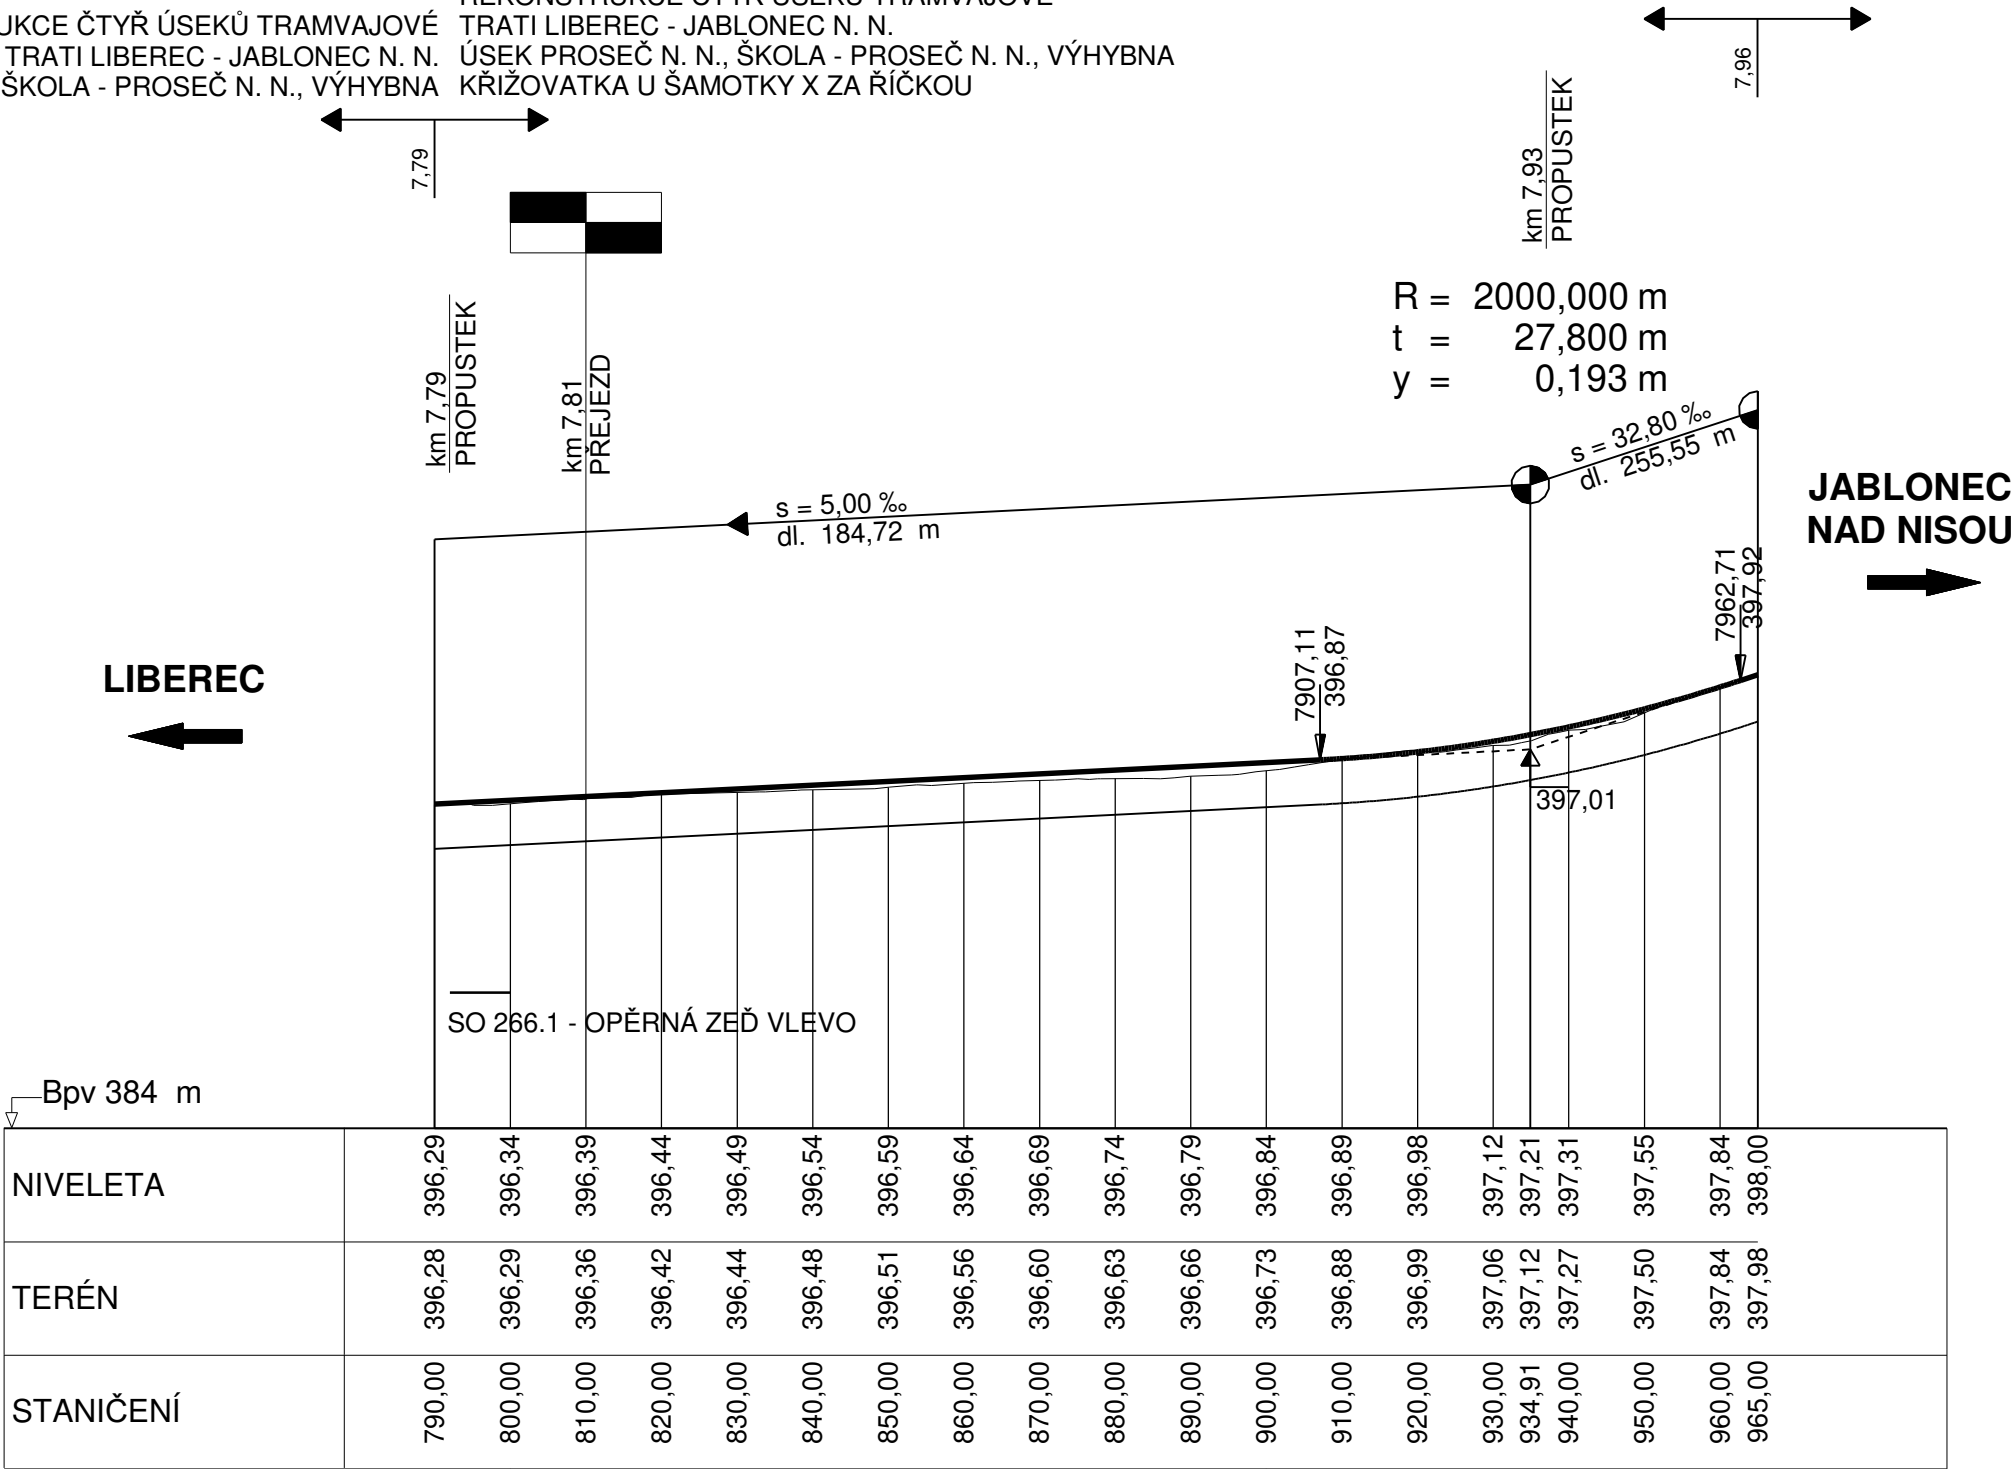

Výškový systém: Bpv

D.1Podélný profil

Objednatel:



**DOPRAVNÍ PODNIK MĚST
LIBERCE A JABLONCE NAD NISOU, a.s.**
Mrštíkova 3
461 71 Liberec III

Zhotovitel:



Valbek, spol. s r.o.
Vaňurova 505/17
460 02 Liberec 3

HIP:

ING. J. HEJRAL



Zhotovitel:
Valbek, spol. s r.o.
Vaňurova 505/17
460 07 Liberec 3

Vypracoval	P. DVORSKÝ	Zak. číslo	15-LI31-026
Zodp. projektant	ING. T. LŽIČAŘ	Datum	02/2017
Tech. kontrola	ING. J. HEJRAL	Stupeň	DÚR
Akce REKONSTRUKCE ČTYŘ ÚSEKŮ TRAMVAJOVÉ TRATI LIBEREC – JABLONEC N. N. ÚSEK PROSEČ N. N., ŠKOLA - PROSEČ N. N., VÝHYBNA, KŘÍŽOVATKA U ŠAMOTKY X ZA ŘÍČKOU		Počet formátů	3 x A4
		Měřítko	1 : 1 000/100
		Č. přílohy	Paré

Příloha

PODÉLNÝ PROFIL

D.1