



#### SOUVISEJÍCÍ OBJEKTY:

- SO 106 Úprava místních komunikací a chodníků
- SO 203.1 Úprava koryta Nisy v km 8,12
- SO 271 Zajištění svahu v km 8,10 – 8,24
- SO 272 Opěrná zeď v km 8,14 – 8,21
- SO 273 Armovaný svah v km 8,16 – 8,21
- SO 414 Přeložka nadzemního vedení NN 0,4 kV ČEZ v km 8,10
- SO 433 Osvětlení TT a zastávek MHD v rozsahu km 7,90 – 9,75
- SO 438 Silové napojení řadičů SSZ v km 7,90 – 9,75
- SO 443.1 Přeložka VO TS Jablonec v km 8,10
- SO 443.2 Nasvětlení lávky pro pěší SO 203 v km 8,12
- SO 443.3 Provizorní přeložka VO TS Jablonec v km 8,10 – 8,25
- SO 443.4 Definitivní přeložka VO TS Jablonec v km 8,10 – 8,25
- SO 457 Přeložka OK LIS v km 7,90 – 9,75
- SO 469.1 Provizorní přeložka PVSEK CETIN v km 8,10 – 8,27
- SO 469.2 Definitivní přeložka PVSEK CETIN v km 8,14 – 8,27
- SO 603 Rekonstrukce TT
- SO 621 Definitivní trolejové vedení
- SO 622 Trakční kabely
- SO 623 Zabezpečovací zařízení
- SO 803 Vegetační úpravy

#### PODÉLNÝ ŘEZ 1:150

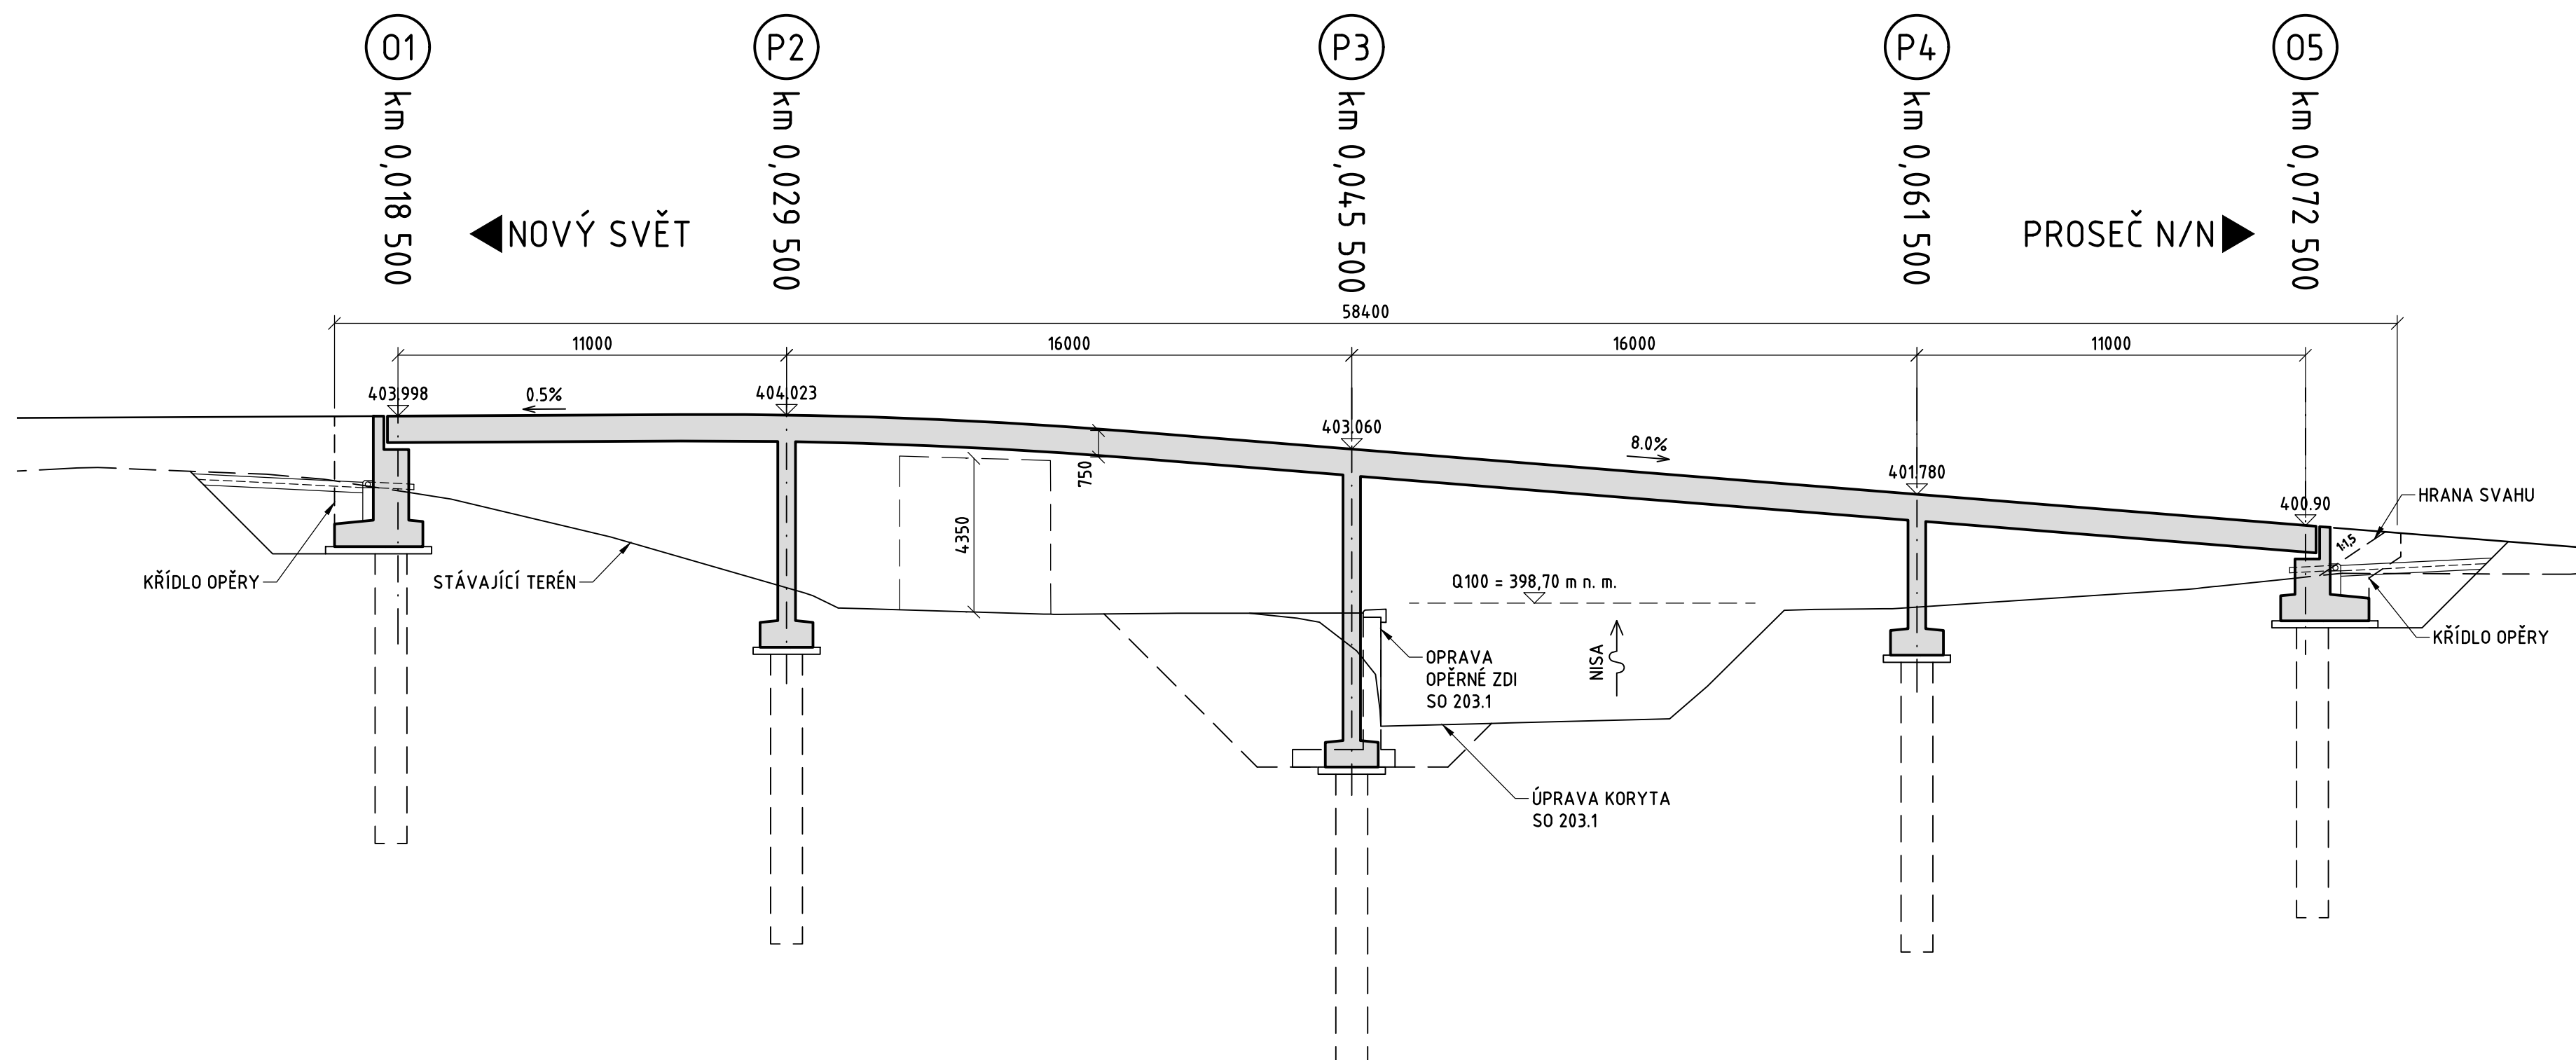

#### VZOROVÝ PŘÍČNÝ ŘEZ 1:50

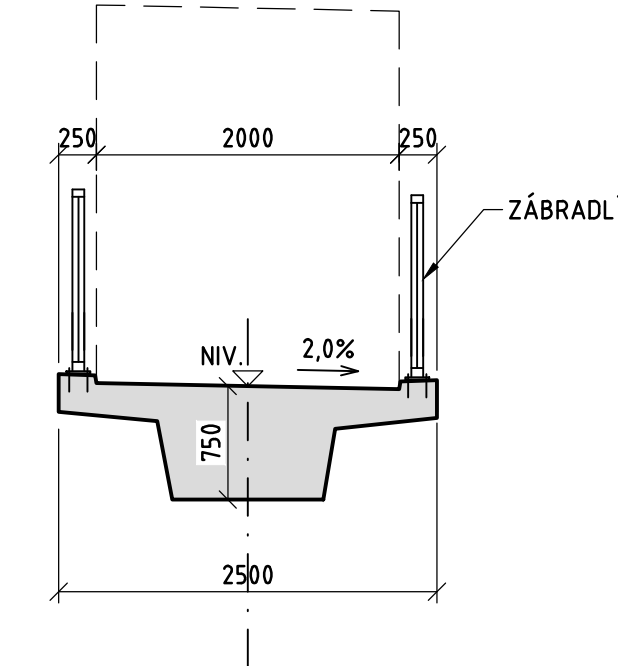


Souřadnicový systém: S-JTSK  
Výškový systém: B.p.v.

#### D.3 Mostní objekty

Objednatel:  
**DOPRAVNÍ PODNIK MĚST  
LIBERCE A JABLONCE NAD NISOU, a.s.**  
Mrštíkova 3  
461 71 Liberec III

Zhotovitel DÚR:  
**Valbek, spol. s r.o.**  
Vaňurova 505/17  
460 02 Liberec 3

	Vypracoval	ING. M. SEDMÍK	Zak. číslo	15-LJ31-026
	Zodp. projektant	ING. J. JACHAN	Datum	02/2017
	Tech. kontrola	ING. M. PEKÁŘ	Stupeň	DÚR
	Akce		Počet formátů	8xA4
REKONSTRUKCE ČTYŘ ÚSEKŮ TRAMVAJOVÉ TRATI LIBEREC – JABLONEC N. N. ÚSEK NOVÝ SVĚT – MĚNIRNA			Měřítko	1:150, 50
			Č. přílohy	Paré
Zhotovitel: Valbek, spol. s r.o. Vaňurova 505/17 460 02 Liberec 3	Příloha		203	
SO 203 LÁVKA v km 8,12				

