



C.1 PŘEHLEDNÁ SITUACE, M 1:10 000

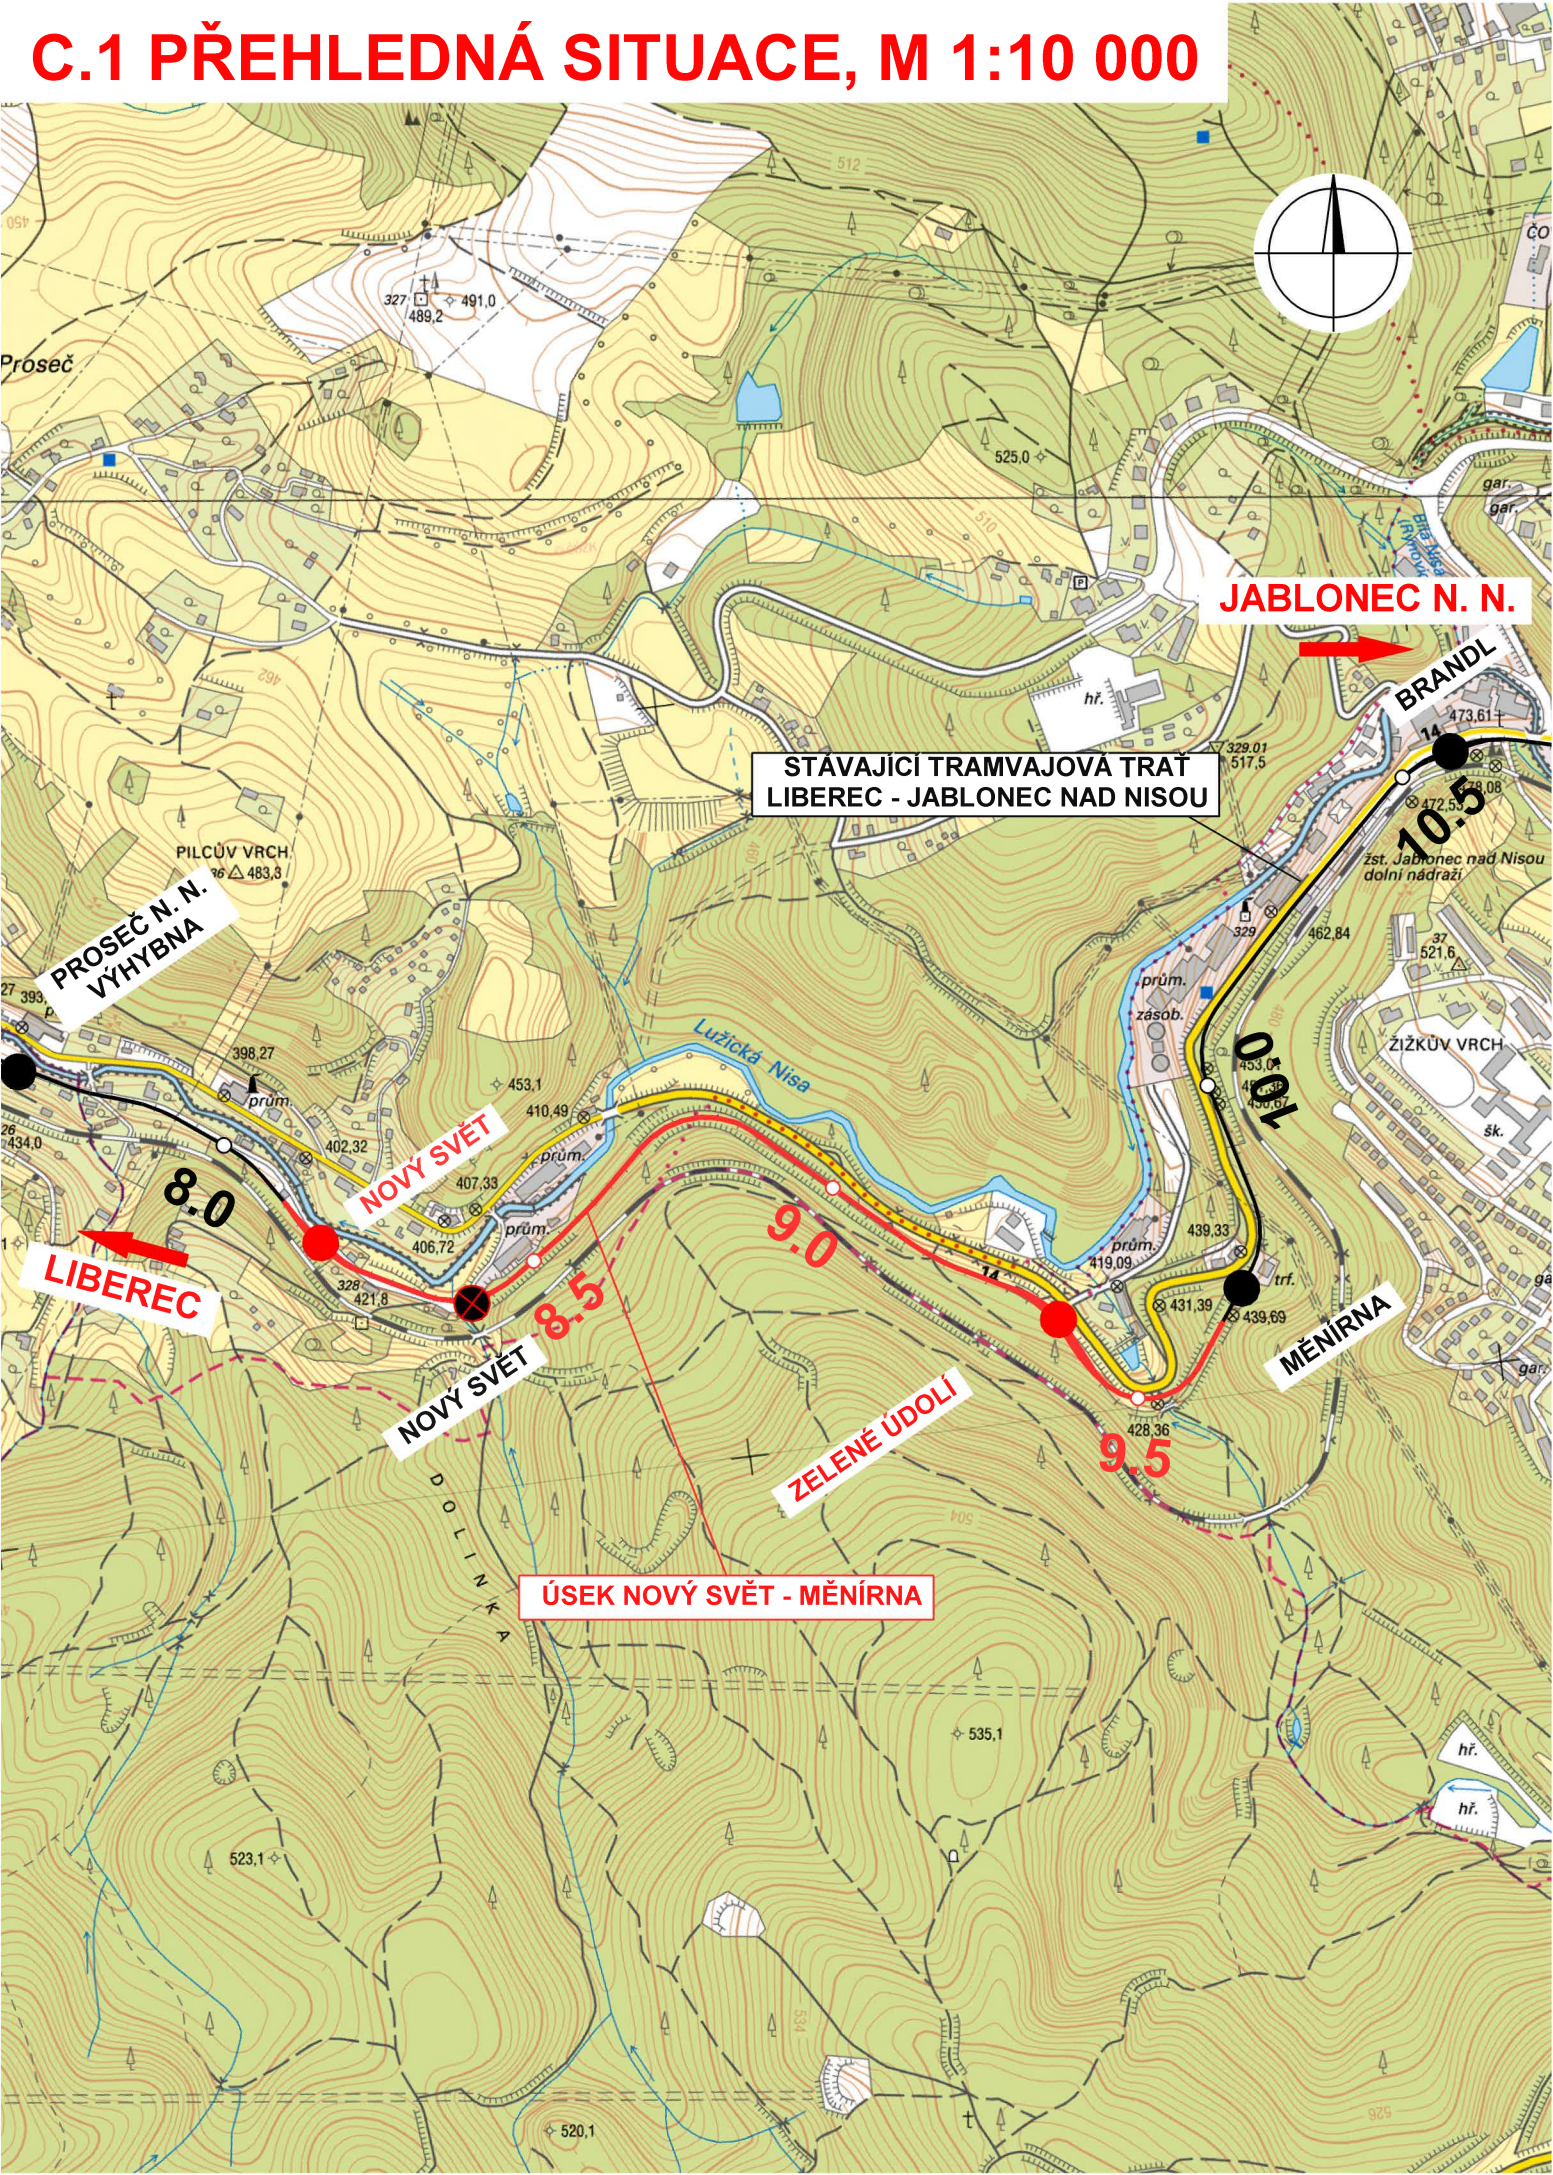

PŘEHLEDNÉ SCHÉMA TRAMVAJOVÝCH TRATÍ

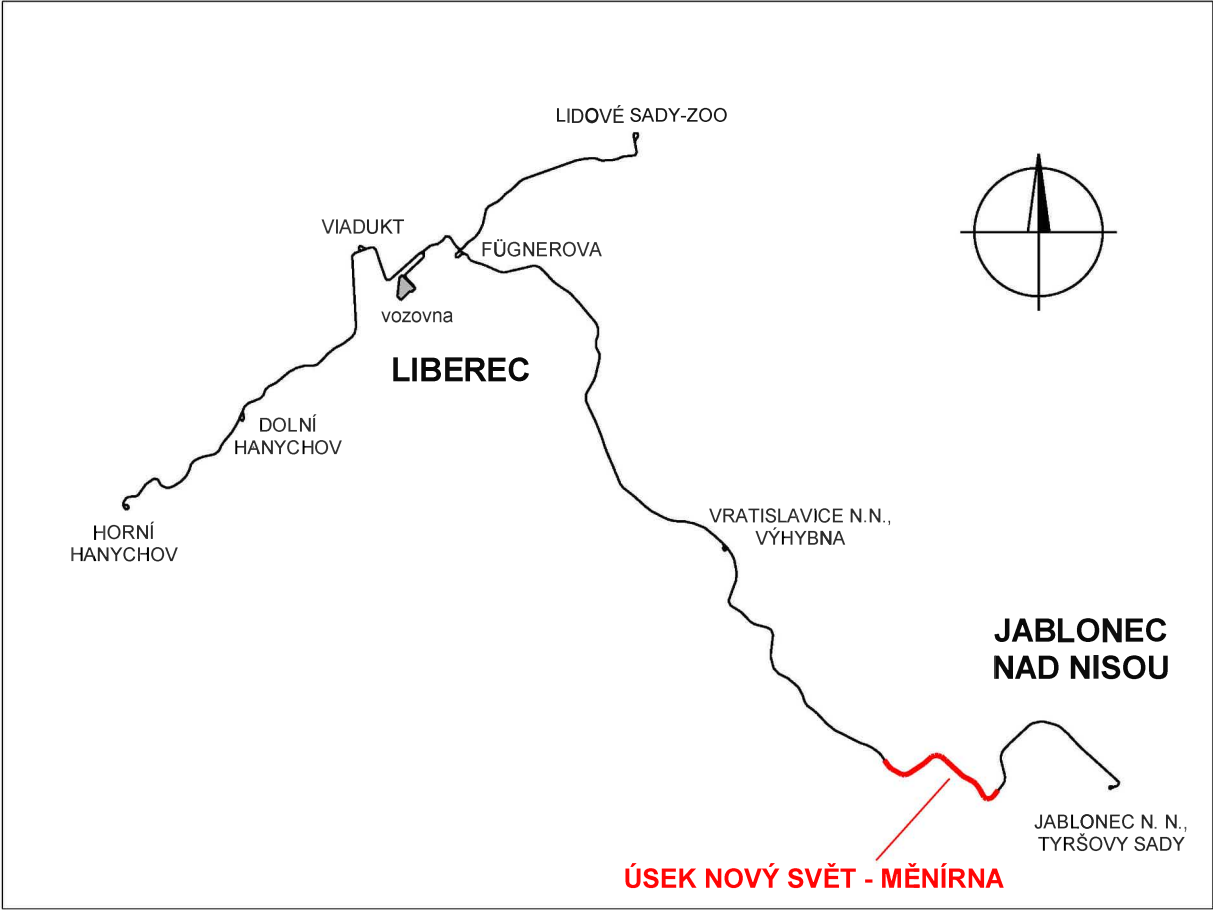


C.1 Přehledná situace

Objednatel:



**DOPRAVNÍ PODNIK MĚST
LIBERCE A JABLONCE NAD NISOU, a.s.**
Mrštíkova 3
461 71 Liberec III

Zhotovitel DÚR:	Valbek, spol. s r.o. Vaňurova 505/17 460 02 Liberec 3	HIP:
		ING. J. HEJRAL

	Vypracoval	P. DVORSKÝ	Zak. číslo	15-LI31-026
	Zodp. projektant	ING. T. LŽIČAŘ	Datum	02/2017
	Tech. kontrola	ING. J. HEJRAL	Stupeň	DÚR
	Akce REKONSTRUKCE ČTYŘ ÚSEKŮ TRAMVAJOVÉ TRATI LIBEREC – JABLONEC N. N. ÚSEK NOVÝ SVĚT – MĚNÍRNA		Počet formátů	2 x A4
			Měřítko	1:10 000
Zhotovitel: Valbek, spol. s r.o. Vaňurova 505/17 460 07 Liberec 3	Příloha	PŘEHLEDNÁ SITUACE		C.1