C.3.3 KOORDINAČNÍ SITUACE č. 3, M 1:500

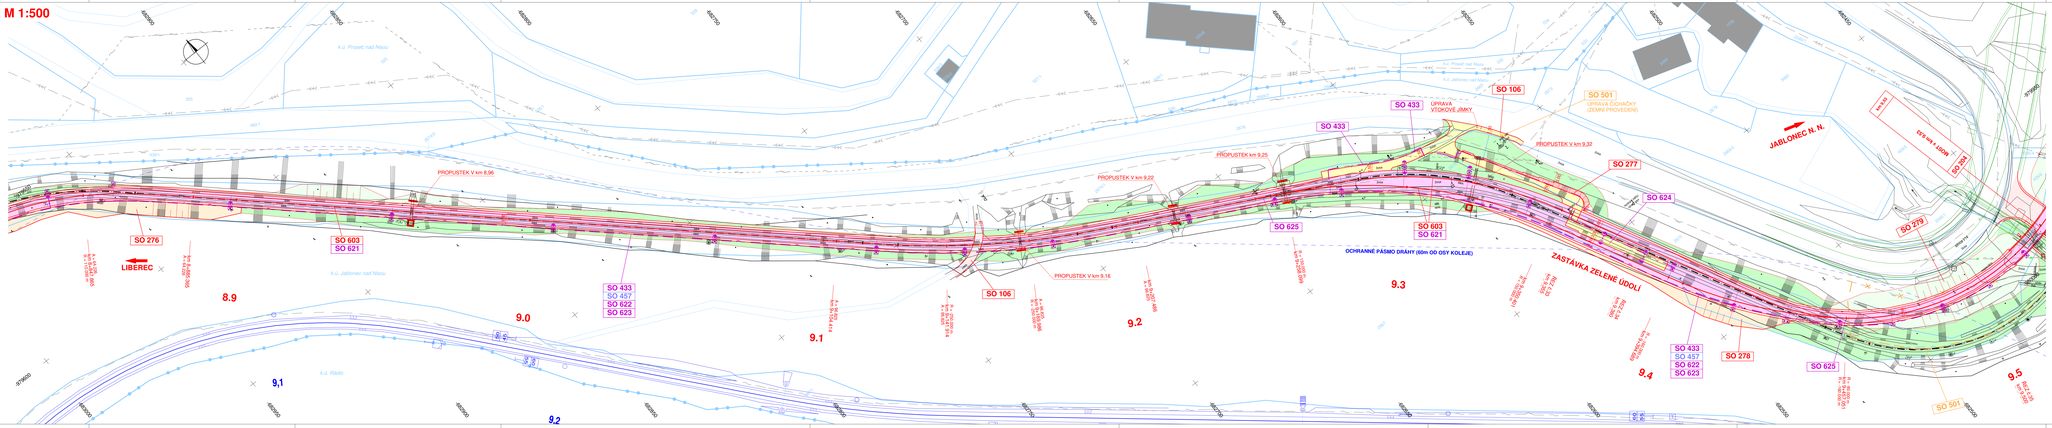

SEZNAM SO:

SO 019 SSZ v km 8,23
SO 020 SSZ v km 8,39
SO 106 Úprava místních komunikací a chodníků
SO 202 Most v km 8,96
SO 203.1 Úprava koryta Mšy v km 8,12
SO 204 Most v km 9,53
SO 204.1 Úprava koryta vodoteče v km 9,53
SO 204.2 Opěrná zeď v km 9,53
SO 271 Zajištění svahu v km 8,10 – 8,24
SO 272 Opěrná zeď v km 8,14 – 8,21
SO 273 Armovaný svah v km 8,16 – 8,21
SO 274 Armovaný svah v km 8,36 – 8,39
SO 275 Zajištění svahu v km 8,42 – 8,56
SO 276 Zajištění svahu v km 8,72 – 8,91
SO 277 Armovaný svah v km 8,32 – 9,37
SO 278 Armovaný svah v km 9,41 – 9,47
SO 279 Armovaný svah v km 9,48 – 9,93
SO 304 Stoka 600/900 v km 9,56
SO 349 Zvýšení poklopů v km 9,03
SO 414 Přeložka nadzemního vedení NN 0,4 kV ČEZ v km 8,16
SO 415 Přeložka kabelového nadzemního vedení NN 0,4 kV ČEZ v km 8,39
SO 416 Přeložka kabelového nadzemního vedení NN 0,4 kV ČEZ v km 8,40
SO 433 Osvětlení TT a zastávek MHD v rozsahu km 7,90 – 9,75
SO 438 Silové napojení řadiče SSZ v km 7,90 – 8,75
SO 443.1 Přeložka VO TS Jablonec v km 8,10
SO 443.2 Nasvětlení šipky pro přejí SO 203 v km 8,12
SO 443.3 Provizorní přeložka VO TS Jablonec v km 8,10 – 8,25
SO 443.4 Definitivní přeložka VO TS Jablonec v km 8,25 – 8,25
SO 443.5 Přeložka VO TS Jablonec v km 8,26 – 8,41
SO 457 Přeložka OK OPMLv v km 7,90 – 8,75
SO 469.1 Provizorní přeložka PVSEK CETIN v km 8,10 – 8,27
SO 469.2 Definitivní přeložka PVSEK CETIN v km 8,14 – 8,27
SO 501 Přeložka VTL plynovodu
SO 503 Rekonstrukce TT
SO 621 Trakční nadzemní vedení
SO 622 Trakční kabely
SO 623 Zabezpečovací zařízení
SO 624 Vyrážedlo nástupiště
SO 625 Ohlav výhybek
SO 703 Oplocení
SO 803 Vegetační úpravy

SEZNAM SO:

ŠEDOU BARVOU JE VYZNAČEN SEZNAM SOUVISEJÍCÍCH STAVEBNÍCH OBJEKTŮ (PROJEKTOVOU DOKUMENTACI, INŽENÝRSKOU ČINNOST PRO ÚZEMNÍ ŘÍZENÍ A REALIZACI ZAJIŠŤUJE SPRÁVCE)

LEGENDA:

PLOCHY:
- TĚLESO TRAMVAJOVÉ TRATĚ
- VOZOVKA - ASFALTOVÝ KRYT
- VOZOVKA - DLAŽBA
- CHODNÍKY
- VJEZDY
- SVAHY NÁSYPU
- SVAHY VÝKOPU
- VEGETAČNÍ ÚPRAVY

KATASTR NEMOVITOSTÍ:
- HRANICE KÚ
- HRANICE PARCEL
- SLOUPOVÉ ČÁRY

STÁVAJÍCÍ IS - INFORMATIVNÍ ZÁKRES:
- VODOVOD
- KANALIZACE
- PODZEMNÍ VEDENÍ VN
- PODZEMNÍ VEDENÍ NN
- PODZEMNÍ VEDENÍ NN - VO
- NADZEMNÍ VEDENÍ VN
- NADZEMNÍ VEDENÍ NN
- NADZEMNÍ VEDENÍ NN - VO
- PODZEMNÍ SDĚLOVACÍ VEDENÍ
- NADZEMNÍ SDĚLOVACÍ VEDENÍ
- PODZEMNÍ SDĚLOVACÍ VEDENÍ - UPC
- PLYNOVOD - VTL
- PLYNOVOD - STL
- PLYNOVOD - NTL
- TEPLOVOD

NAVRŽENÉ IS:
- VODOVOD
- KANALIZAČNÍ STOKA
- DEŠŤOVÁ KANALIZACE
- TRATIVODY
- PODZEMNÍ VEDENÍ VN
- PODZEMNÍ VEDENÍ NN
- PODZEMNÍ VEDENÍ NN - VO
- NADZEMNÍ VEDENÍ NN
- NADZEMNÍ VEDENÍ NN - VO
- PODZEMNÍ SDĚLOVACÍ VEDENÍ
- PLYNOVOD - NTL
- TEPLOVOD

Výškový systém: Bpv
Souřadnicový systém: S-JTSK

C.3 Koordinační situace

Objednatel:

DOPRAVNÍ PODNIK MĚST LIBERCE A JABLONCE NAD NISOU, a.s.
Mrštíkova 3
461 71 Liberec III

Zhotovitel DUR:

Valbek, spol. s r.o.
Vařuvova 505/17
460 02 Liberec 3

IČP:
RVZ: J. HEJRAL

Vypracoval	P. ČVORDSKÝ	Zak. číslo	154-LS1-026
Zodp. projektant	ING. T. LÍŽDAR	Datum	02/2017
Tech. kontrola	RVZ. J. HEJRAL	Stupeň	DUR
Akce	REKONSTRUKCE ČTYŘ ÚSEKŮ TRAMVAJOVÉ TRATI LIBEREC – JABLONEC N. N. ÚSEK NOVÝ SVĚT – MĚNÍRNA	Počet formátů	5 x A4
		Měřítko	1:500
		Č. přílohy	Paré
Zhotovitel: Valbek, spol. s r.o. Vařuvova 505/17 460 02 Liberec 3	Příloha	C.3.3	
	KOORDINAČNÍ SITUACE č. 3		