C.3.2 KOORDINAČNÍ SITUACE č. 2, M 1:500

SEZNAM SO:

SO 019 SSZ v km 8,23
SO 020 SSZ v km 8,39
SO 106 Úprava místních komunikací a chodníků
SO 203 Lávka v km 8,12
SO 203.1 Úprava koryta Nisy v km 8,12
SO 204 Most v km 9,53
SO 204.1 Úprava koryta vodoteče v km 9,53
SO 204.2 Opěrná zeď v km 9,53
SO 271 Zajištění svahu v km 8,10 – 8,24
SO 272 Opěrná zeď v km 8,14 – 8,21
SO 273 Armovaný svah v km 8,16 – 8,21
SO 274 Armovaný svah v km 8,36 – 8,39
SO 275 Zajištění svahu v km 8,42 – 8,56
SO 276 Zajištění svahu v km 8,72 – 8,91
SO 277 Armovaný svah v km 9,32 – 9,37
SO 278 Zajištění svahu v km 9,37 – 9,47
SO 279 Armovaný svah v km 9,48 – 9,53
SO 304 Stoka 600/900 v km 9,56
SO 348 Zvýšení potrubí v km 9,03
SO 414 Přeložka nadzemního vedení NN 0,4 kV ČEZ v km 8,10
SO 415 Přeložka kabelového a nadzemního vedení NN 0,4 kV ČEZ v km 8,39
SO 427 Nové odběrné místo DPMLJ z hladiny NN DS ČEZ Distribuce v km 8,40
SO 433 Osvětlení TT a zastávek MHD v rozsahu km 7,90 – 9,75
SO 438 Slové napojení řadiče SSZ v km 7,90 – 9,75
SO 443.1 Přeložka VO TS Jablonec v km 8,10
SO 443.2 Nasvětlení lávky pro pěší SO 203 v km 8,12
SO 443.3 Provizorní přeložka VO TS Jablonec v km 8,10 – 8,25
SO 443.4 Definitivní přeložka VO TS Jablonec v km 8,10 – 8,25
SO 443.5 Přeložka VO TS Jablonec v km 8,36 – 8,41
SO 457 Přeložka OK DPMLJ v km 7,90 – 9,75
SO 469.1 Provizorní přeložka PVSEK ČETIN v km 8,10 – 8,27
SO 469.2 Definitivní přeložka PVSEK ČETIN v km 8,14 – 8,27
SO 501 Přeložka VTL plynovodu
SO 603 Rekonstrukce TT
SO 621 Definitivní trolejové vedení
SO 622 Trakční kabely
SO 623 Zabezpečovací zařízení
SO 624 Vyhýbání nástupišť
SO 625 Ohřev výhybek
SO 703 Oplocení
SO 803 Vegetační úpravy

SEZNAM SO:

SEZNAM SOUHRNNÝCH OBJEKTŮ
(PROJEKTOVOU DOKUMENTACI, INŽENÝRSKOU ČINNOST
PRO ÚZEMNÍ ŘÍZENÍ A REALIZACI ZAJIŠŤUJE SPRÁVCE)

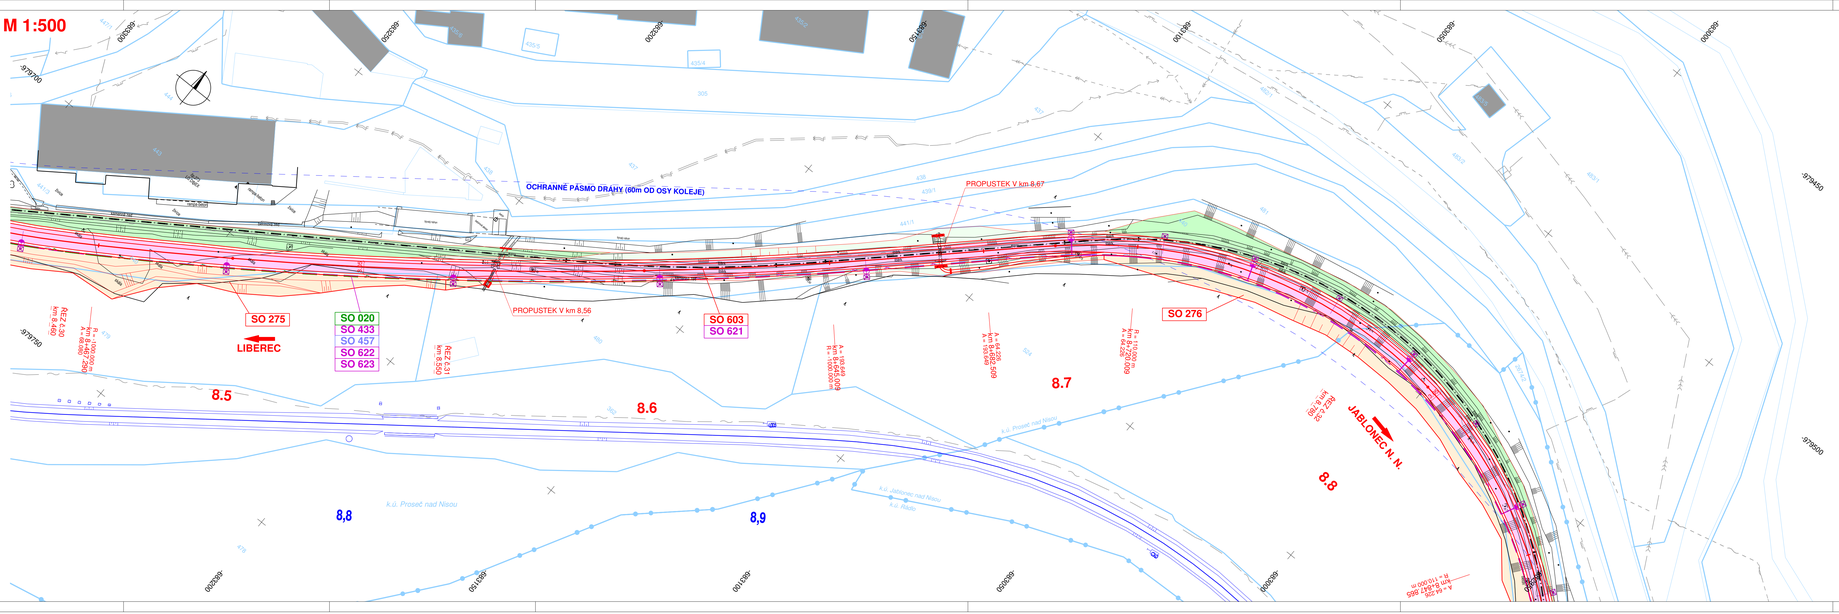

LEGENDA:

PLOCHY:
- TĚLESO TRAMVAJOVÉ TRATĚ
- VOZOVKA - ASFALTOVÝ KRYT
- VOZOVKA - DLAŽBA
- CHODNÍKY
- VJEZDY
- SVAHY NÁSYPU
- SVAHY VÝKOPU
- VEGETAČNÍ ÚPRAVY

KATASTR NEMOVITOSTÍ:
- HRANICE KÚ
- HRANICE PARCEL
- SLUČKOVÉ ČÁRY

STÁVAJÍCÍ IS - INFORMATIVNÍ ZÁKRES:
- VODOVOD
- KANALIZACE
- PODZEMNÍ VEDENÍ VN
- PODZEMNÍ VEDENÍ NN
- PODZEMNÍ VEDENÍ NN - VO
- NADZEMNÍ VEDENÍ VN
- NADZEMNÍ VEDENÍ NN
- NADZEMNÍ VEDENÍ NN - VO
- PODZEMNÍ SDĚLOVACÍ VEDENÍ
- NADZEMNÍ SDĚLOVACÍ VEDENÍ
- PODZEMNÍ SDĚLOVACÍ VEDENÍ - UPC
- PLYNOVOD - VTL
- PLYNOVOD - STL
- PLYNOVOD - NTL
- TEPLOVOD

NAVRŽENÉ IS:
- VODOVOD
- KANALIZAČNÍ STOKA
- DEŠŤOVÁ KANALIZACE
- TRATIVOD
- PODZEMNÍ VEDENÍ VN
- PODZEMNÍ VEDENÍ NN
- PODZEMNÍ VEDENÍ NN - VO
- NADZEMNÍ VEDENÍ NN
- NADZEMNÍ VEDENÍ NN - VO
- NADZEMNÍ SDĚLOVACÍ VEDENÍ
- PLYNOVOD - NTL
- TEPLOVOD

Výškový systém: Bpv
Souřadnicový systém: S-JTSK

C.3 Koordinační situace

Objednatel:
DOPRAVNÍ PODNIK MĚST LIBERCE A JABLONCE NAD NISOU, a.s.
Mrštíkova 3
461 71 Liberec III

Zhotovitel DÚR:
Valbek, spol. s r.o.
Vaňurova 505/17
460 02 Liberec 3
HIP:
ING. J. HEJRAL

Vypracoval	P. DVORSKÝ		Zak. číslo	15-L03-026	
Zodp. projektant	ING. T. LŽIČÁŘ		Datum	02/2017	
Tech. kontrola	ING. J. HEJRAL		Stupeň	DÚR	
Akce	REKONSTRUKCE ČTYŘ ÚSEKŮ TRAMVAJOVÉ TRATI LIBEREC – JABLONEC N. N. ÚSEK NOVÝ SVĚT – MĚNÍRNA		Počet formátů	6 x A4	
			Měřítko	1:500	
			Č. přílohy	Pare	
Zhotovitel: Valbek, spol. s r.o. Vaňurova 505/17 460 07 Liberec 3	Příloha: KOORDINAČNÍ SITUACE č. 2		C.3.2		