KOORDINAČNÍ SITUACE č.7, M 1 : 250

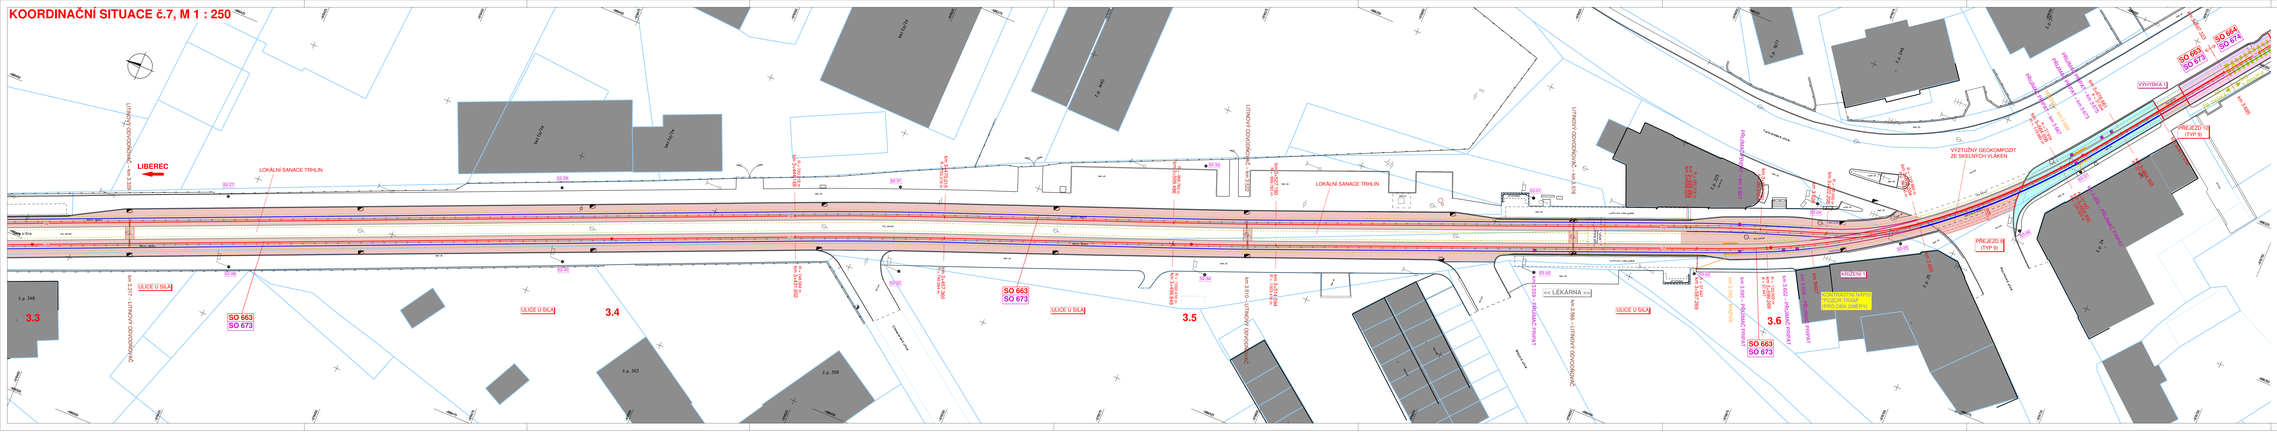

LEGENDA:

- OSA – ROZCHOD 1435 mm
- STÁVAJÍCÍ KOLEJNICE
- DEMONTÁŽ STÁVAJÍCÍ KOLEJNICE
- PŘESUNUTÁ KOLEJNICE SAS (49E1)
- PŘESUNUTÁ KOLEJNICE NT1
- NOVÁ KOLEJNICE SAS (49E1)
- NOVÁ KOLEJNICE NT1
- VÝHYBKOVÁ KONSTRUKCE
- PODÉLNÁ DRÁŽKA - DN150
- POSOZNÍMI VEDENÍ "PRŮPAD"
- POSOZNÍMI VEDENÍ NN - VO
- POSOZNÍMI SDĚLOVACÍ VEDENÍ
- TRAMVAJOVÁ TRAŤ – OTEVŘENÝ SVRŠEK
- TRAMVAJOVÁ TRAŤ – LITÝ ASFALT – PŘEJEZD
- TRAMVAJOVÁ TRAŤ – LITÝ ASFALT – PŘÍCHOD
- TRAMVAJOVÁ TRAŤ – ZELOVÁ DLAŽBA K10
- VOZOVKA – ASFALTOVÝ KRYT
- CHODNÍK – BETONOVÁ DLAŽBA
- ÚPRAVY PRO NEVIDOMÉ – RELIÉFNÍ DLAŽBA BETONOVÁ DLAŽDA HMATAVÁ S VYSTUPKY
- STÁVAJÍCÍ ZE DESKA "KUSY" PANELY
- STÁVAJÍCÍ OCELOVÝ V PRAŽCI
- NOVÝ OCELOVÝ V PRAŽCI

SEZNAM SO:

SO 661 – Přeschodování v úseku U Lomu – Nová Ruda
SO 662 – Přeschodování v úseku Nová Ruda – U Sila
SO 663 – Přeschodování v úseku U Sila – Ročínská
SO 664 – Přeschodování v úseku Ročínská – Kosmonautská
SO 665 – Přeschodování v úseku Ročínská – Vratislavice, výhybna
SO 666 – Přeschodování v úseku Vratislavice, výhybna – Prosec n.N., Peklo
SO 671 – Úpravy trolejového vedení v úseku U Lomu – Nová Ruda
SO 672 – Úpravy trolejového vedení v úseku Nová Ruda – U Sila
SO 673 – Úpravy trolejového vedení v úseku U Sila – Ročínská
SO 674 – Úpravy trolejového vedení v úseku Ročínská – Kosmonautská
SO 675 – Úpravy trolejového vedení v úseku Ročínská – Vratislavice, výhybna
SO 676 – Úpravy trolejového vedení a VO TT v úseku Vratislavice, výhybna – Prosec, Peklo

Výškový systém: Bpv
Souřadnicový systém: S-JTSK

Objednatel:
DOPRAVNÍ PODNIK MĚST LIBERCE A JABLONCE NAD NISOU, a.s.
Mrštíkova 3
461 71 Liberec III

Dodavatel:
Valbek, spol. s r.o.
Vaňurova 505/17
460 02 Liberec 3

HIP:
INŽ. T. LŽCAR

Vypracoval	F. DVOŘÁČ	Zak. číslo	20-131-005
Odp. projektant	INŽ. T. LŽCAR	Datum	02/2021
Tech. kontrola	INŽ. J. HEJRAL	Stupeň	DZS
Akce	**ZMĚNA ROZCHOU KOLEJÍ TT LIBEREC – JABLONEC NAD NISOU, ÚSEK U LOMU – VRATISLAVICE, VÝHYBNA**	Počet formátů	2 x A4
		Měřítko	1 : 250
		Č. přílohy	3.7
		Revize	

Dodavatel: Valbek, spol. s r.o. Vaňurova 505/17 460 02 Liberec 3

Příloha: KOORDINAČNÍ SITUACE č.7

3.7